




(27) 5,1 Pakfótur: Útveggjklæðning kemur upp í þakklæðningu.

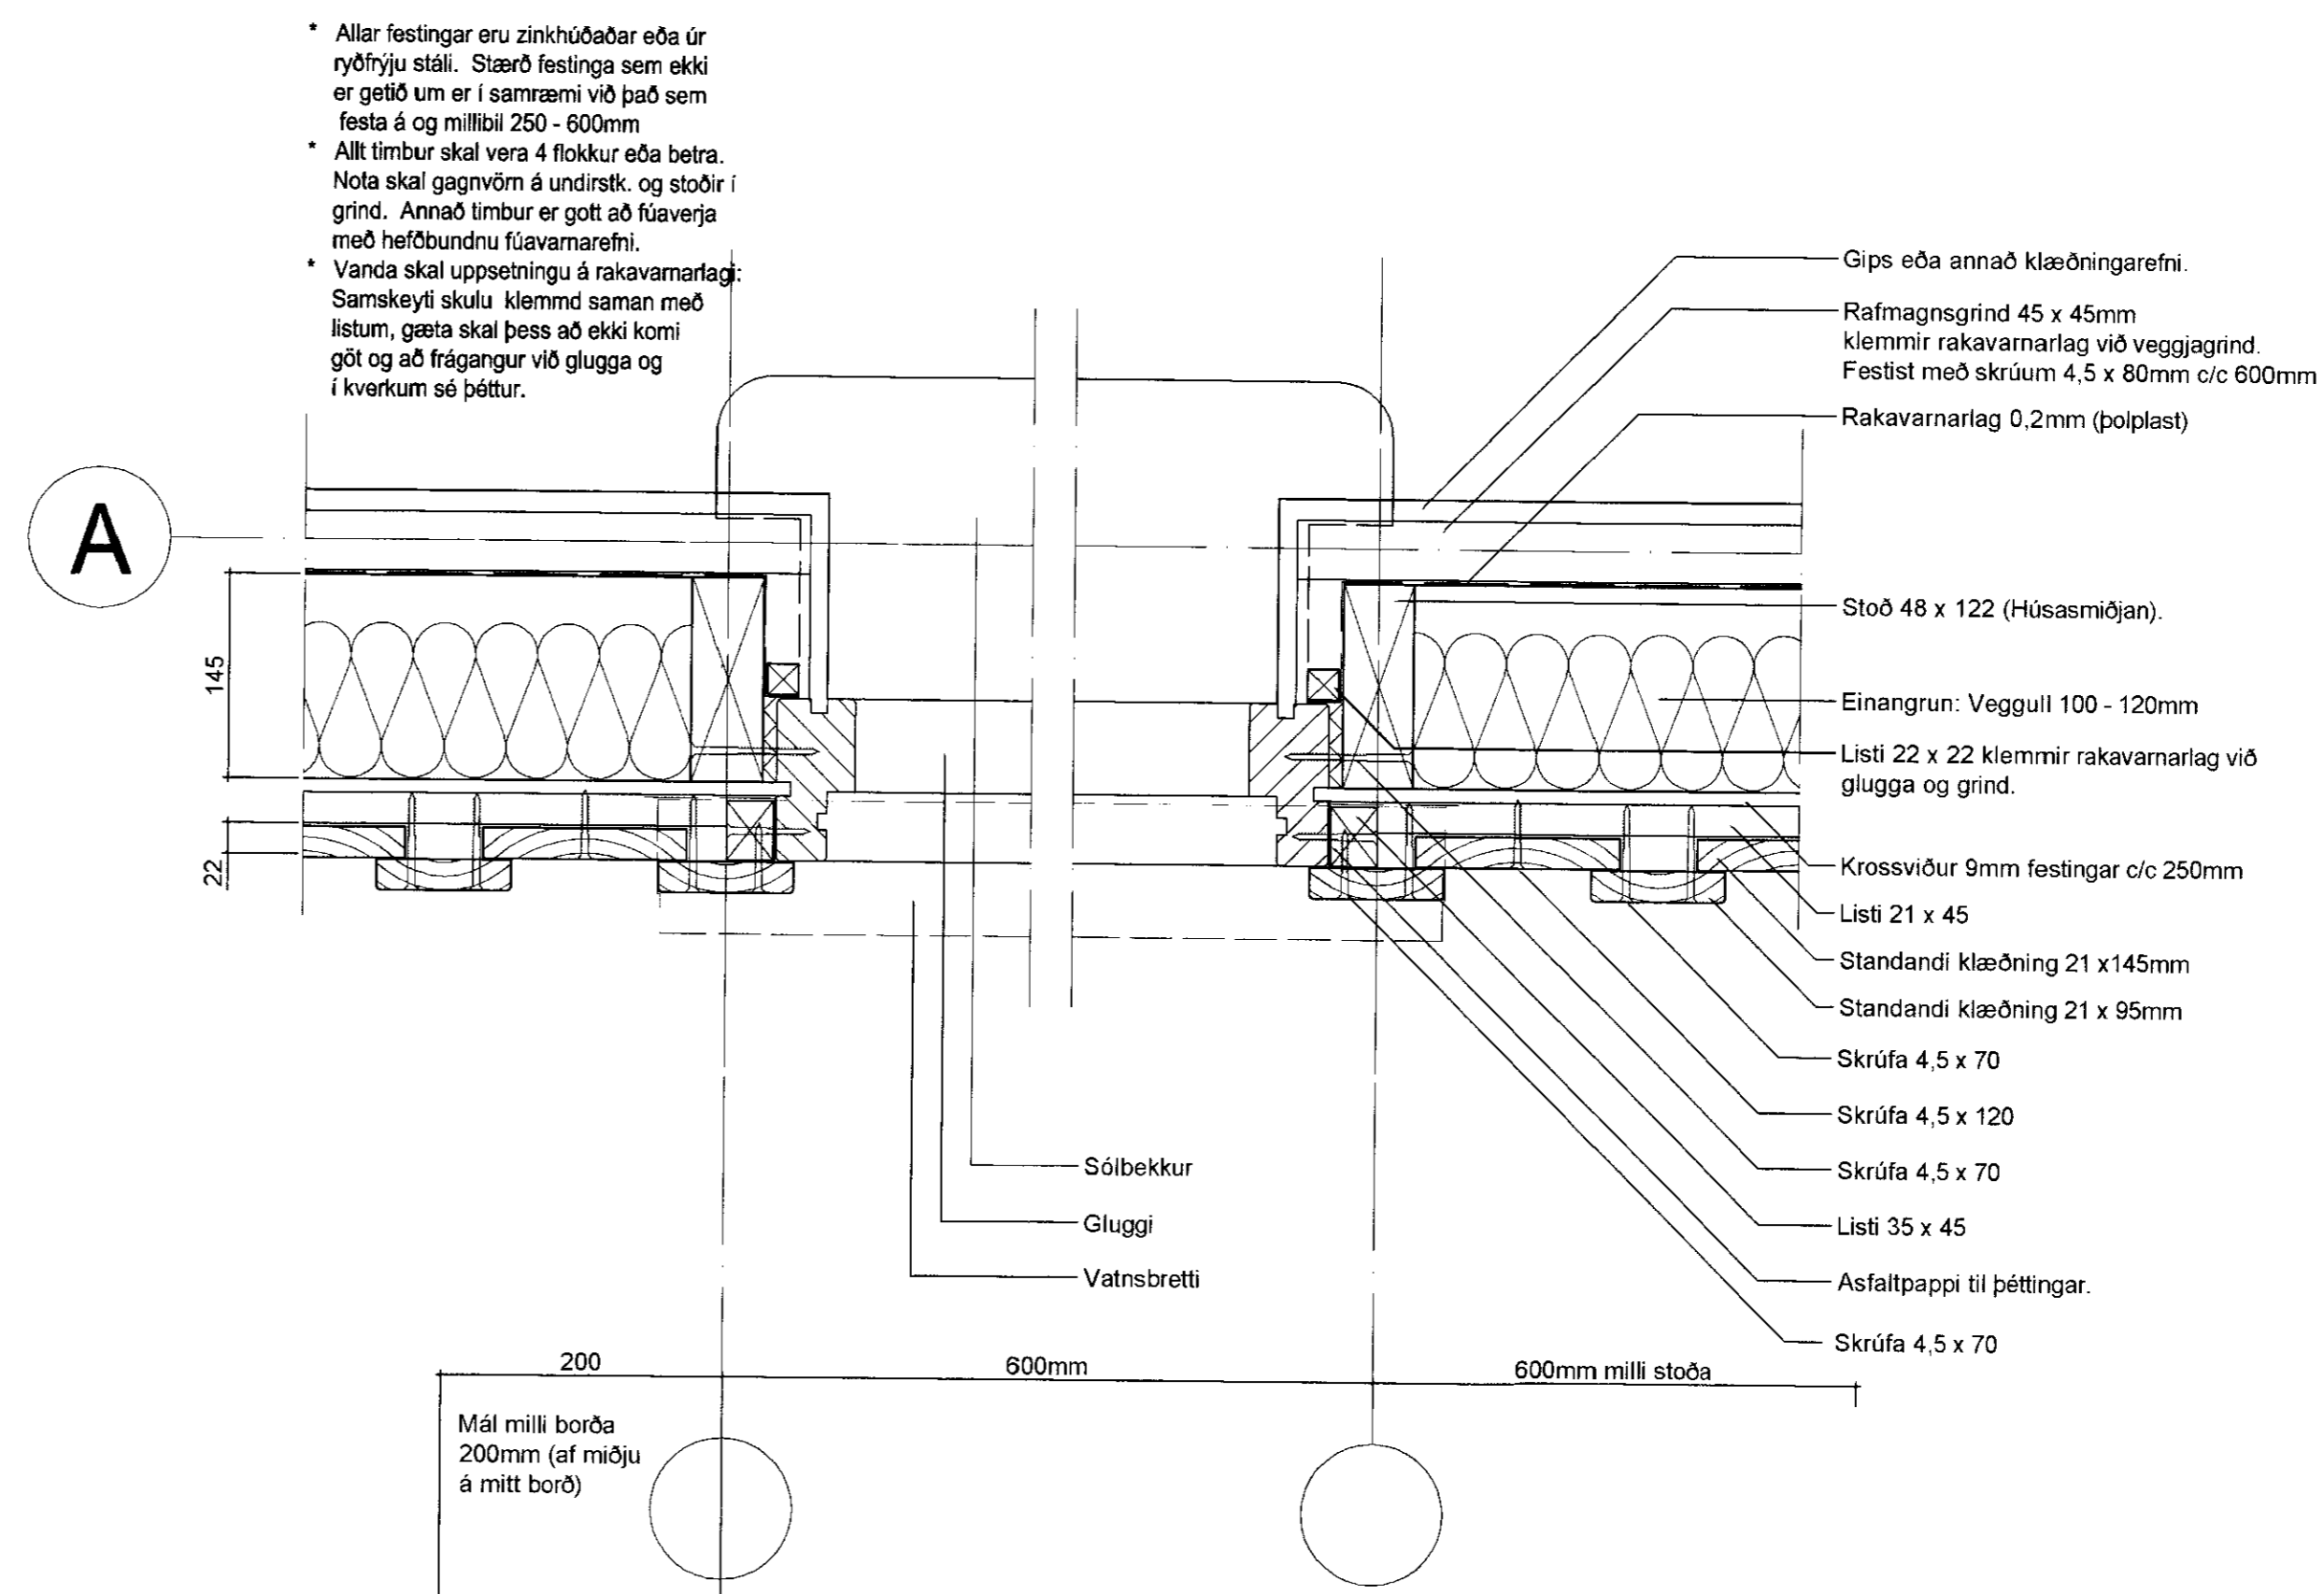

(31)5,2 Útveggur með glugga: Lárétt mynd.

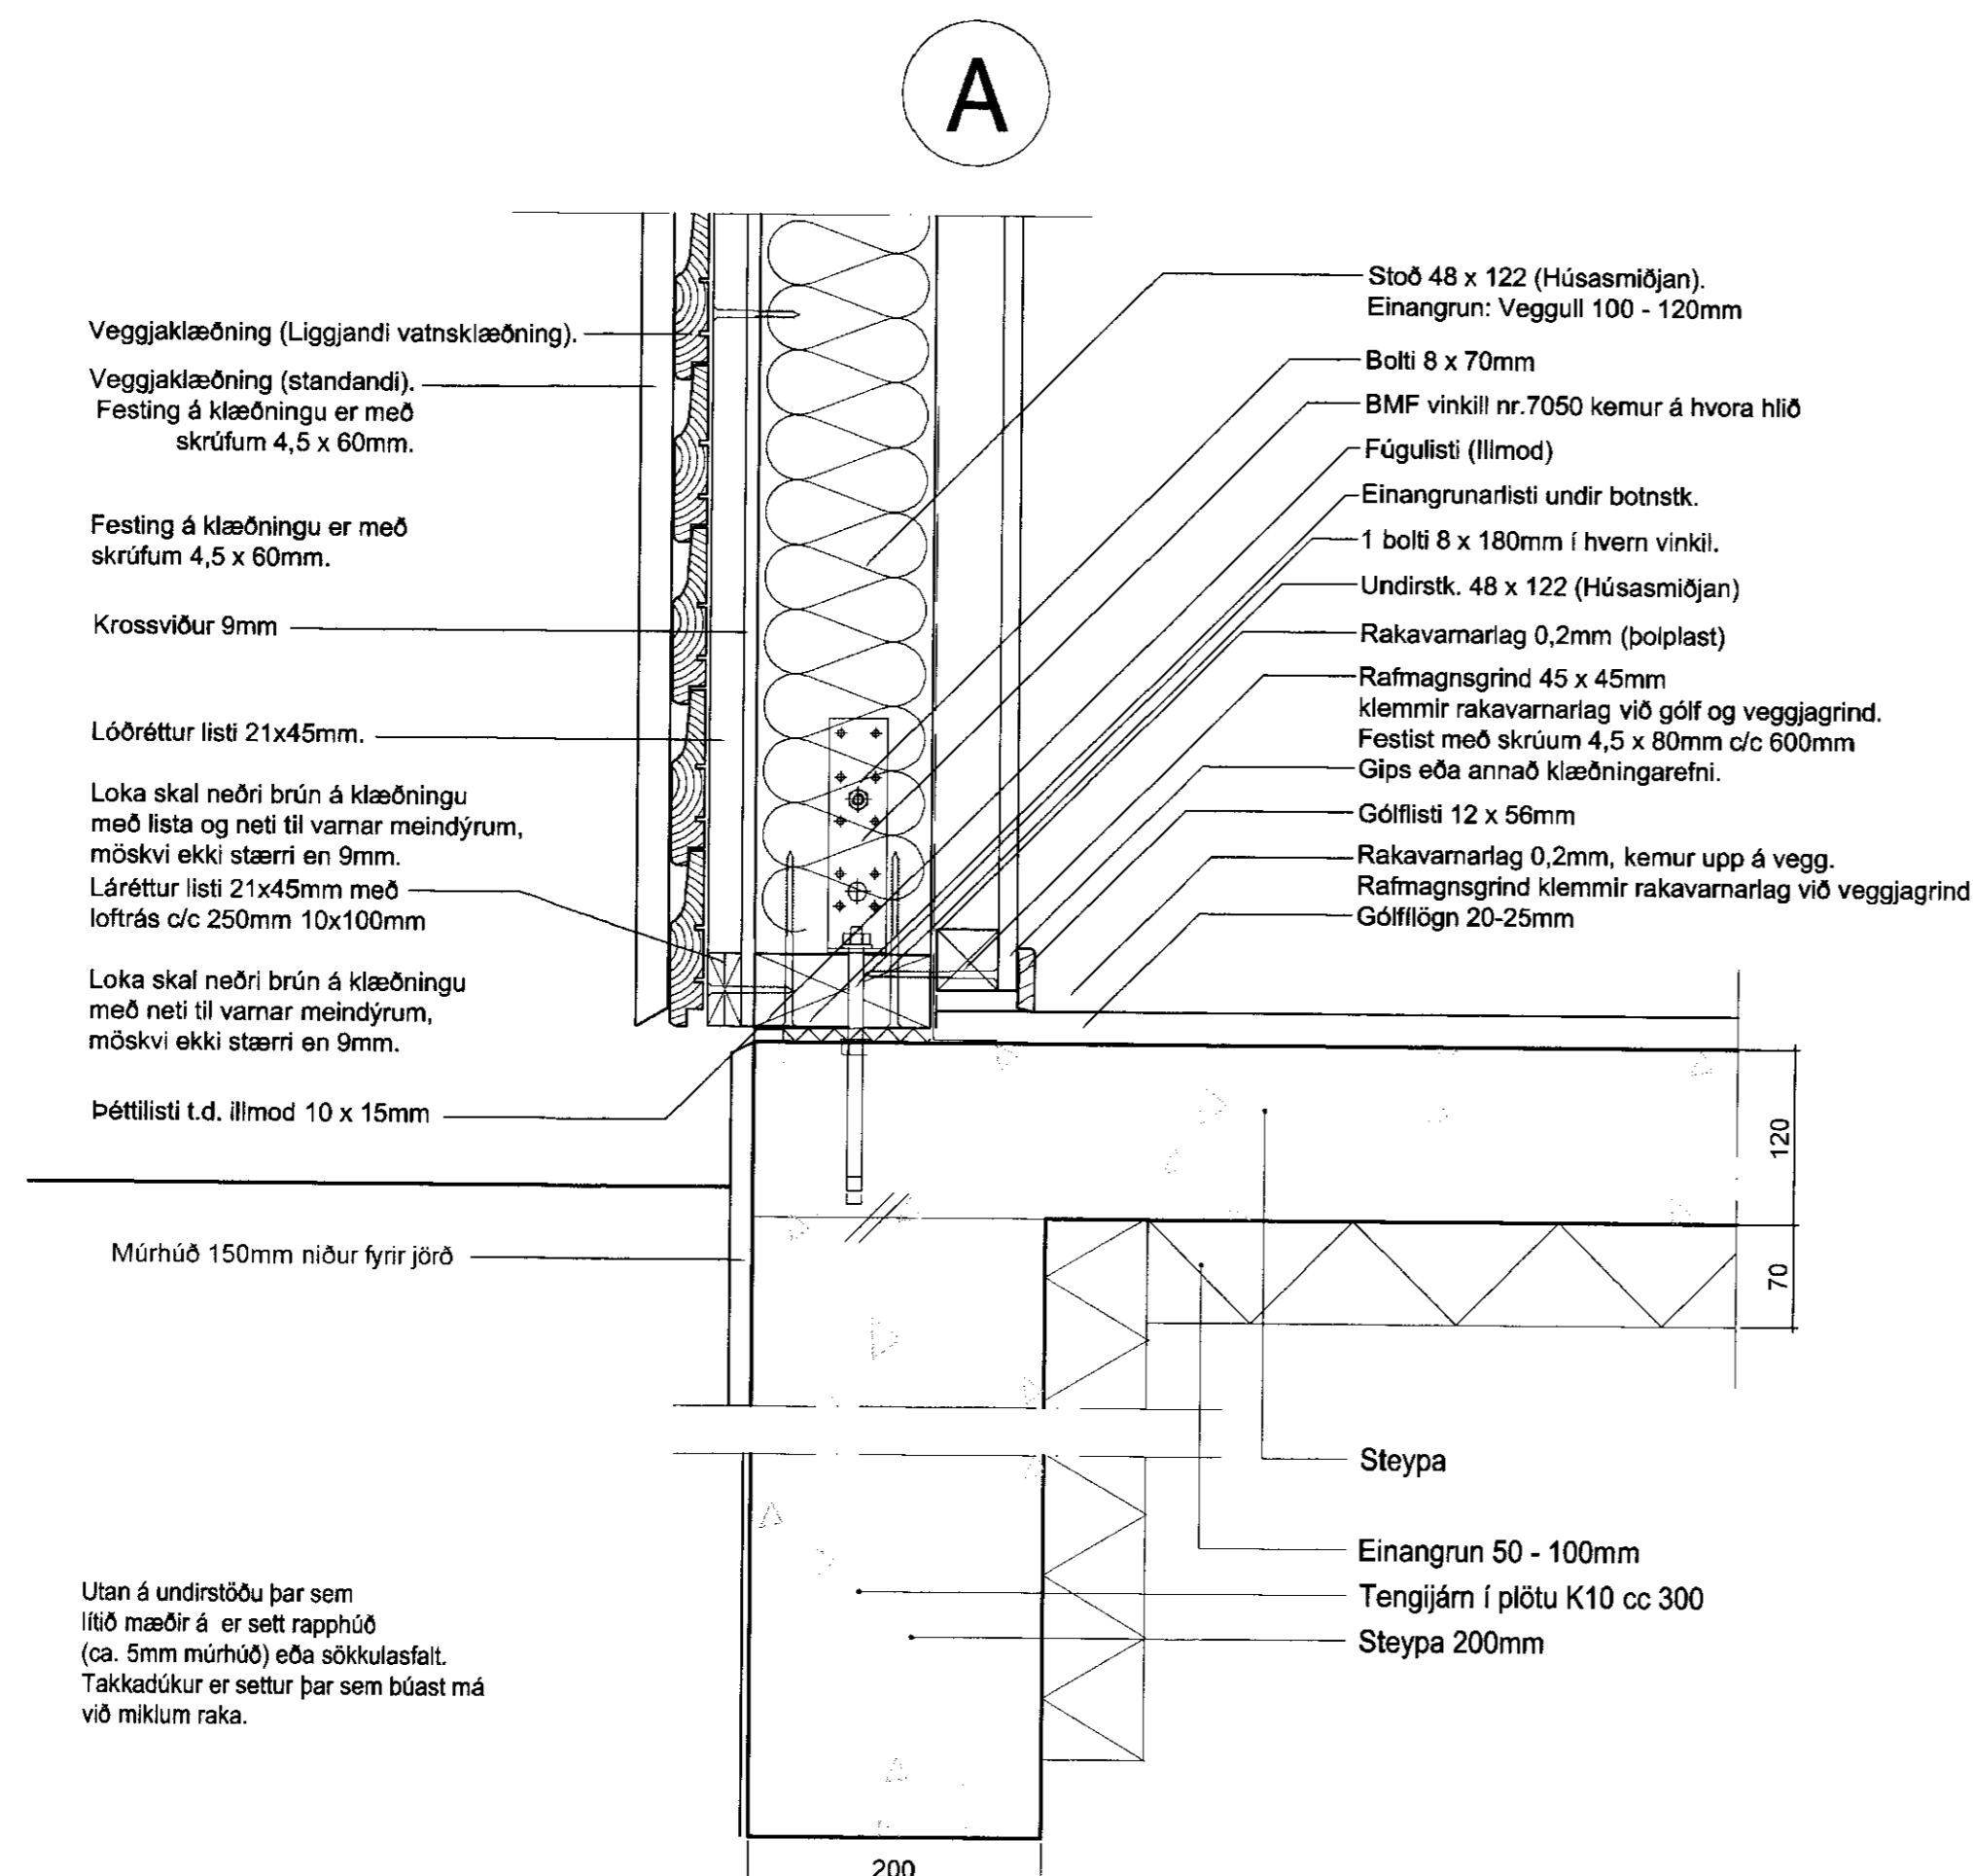

(21)5,5 Útveggur með glugga: Lóðrétt snið.

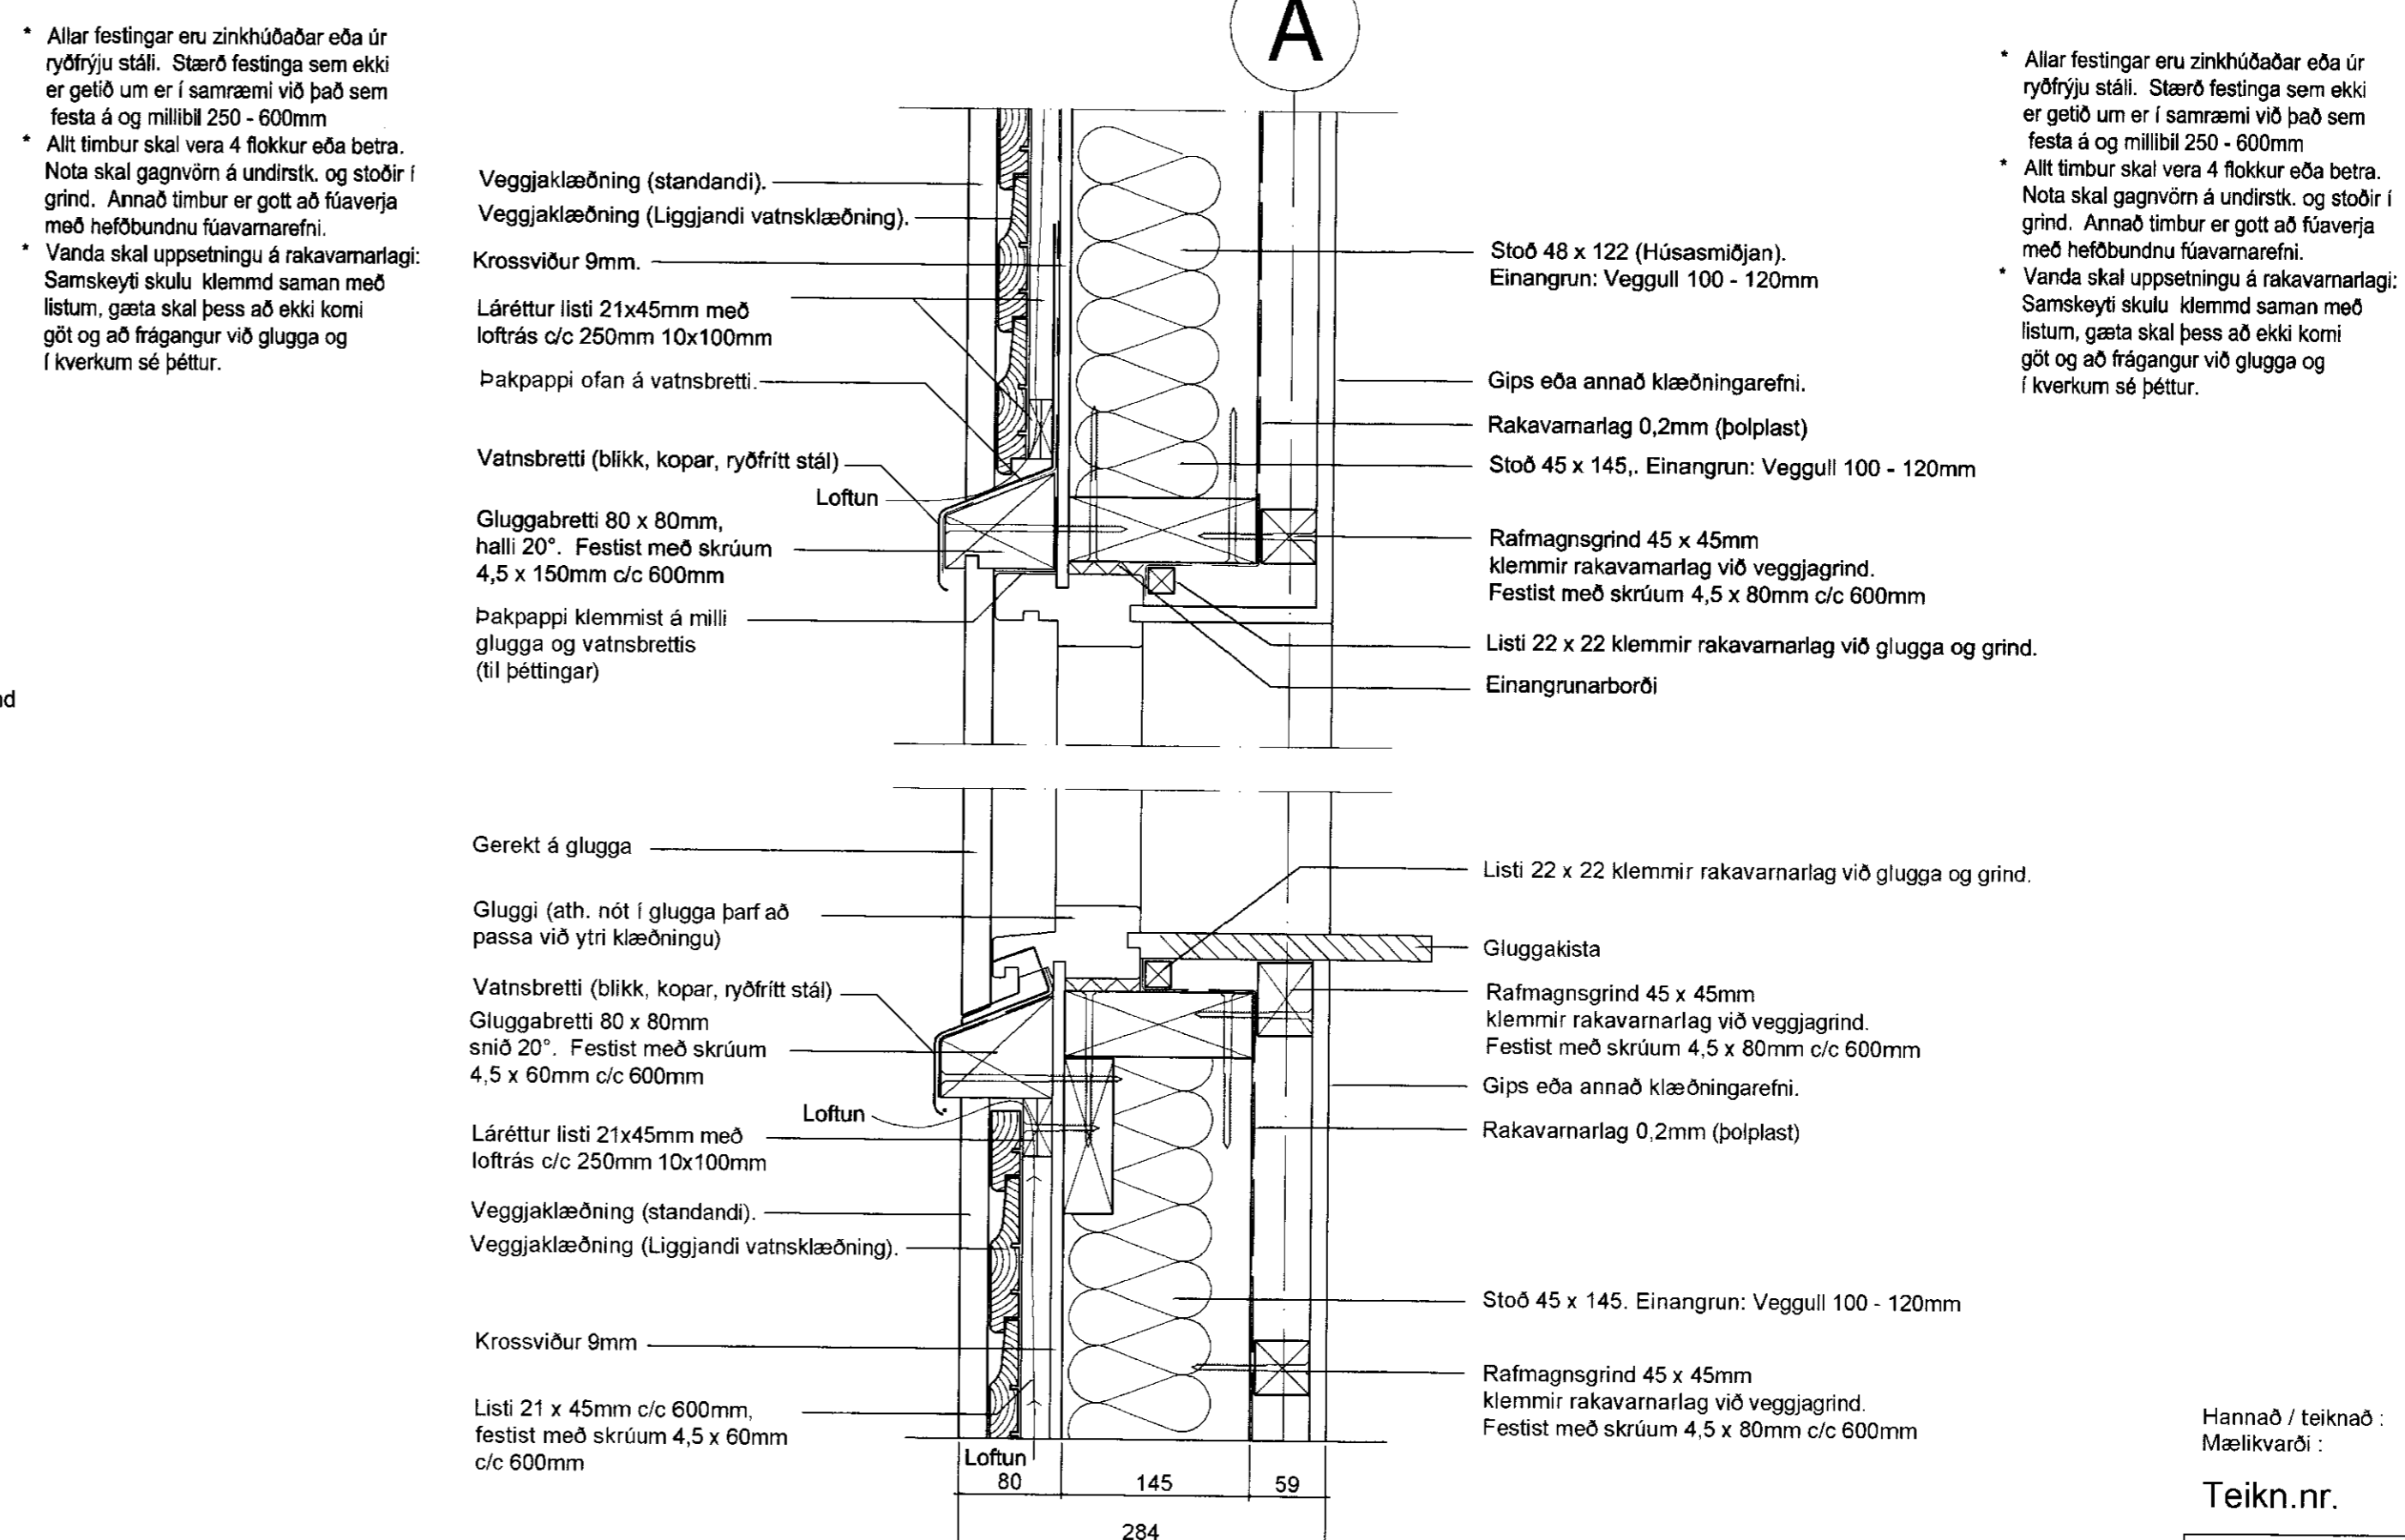

(31)5,1 Útveggur með glugga: Lóðrétt snið.