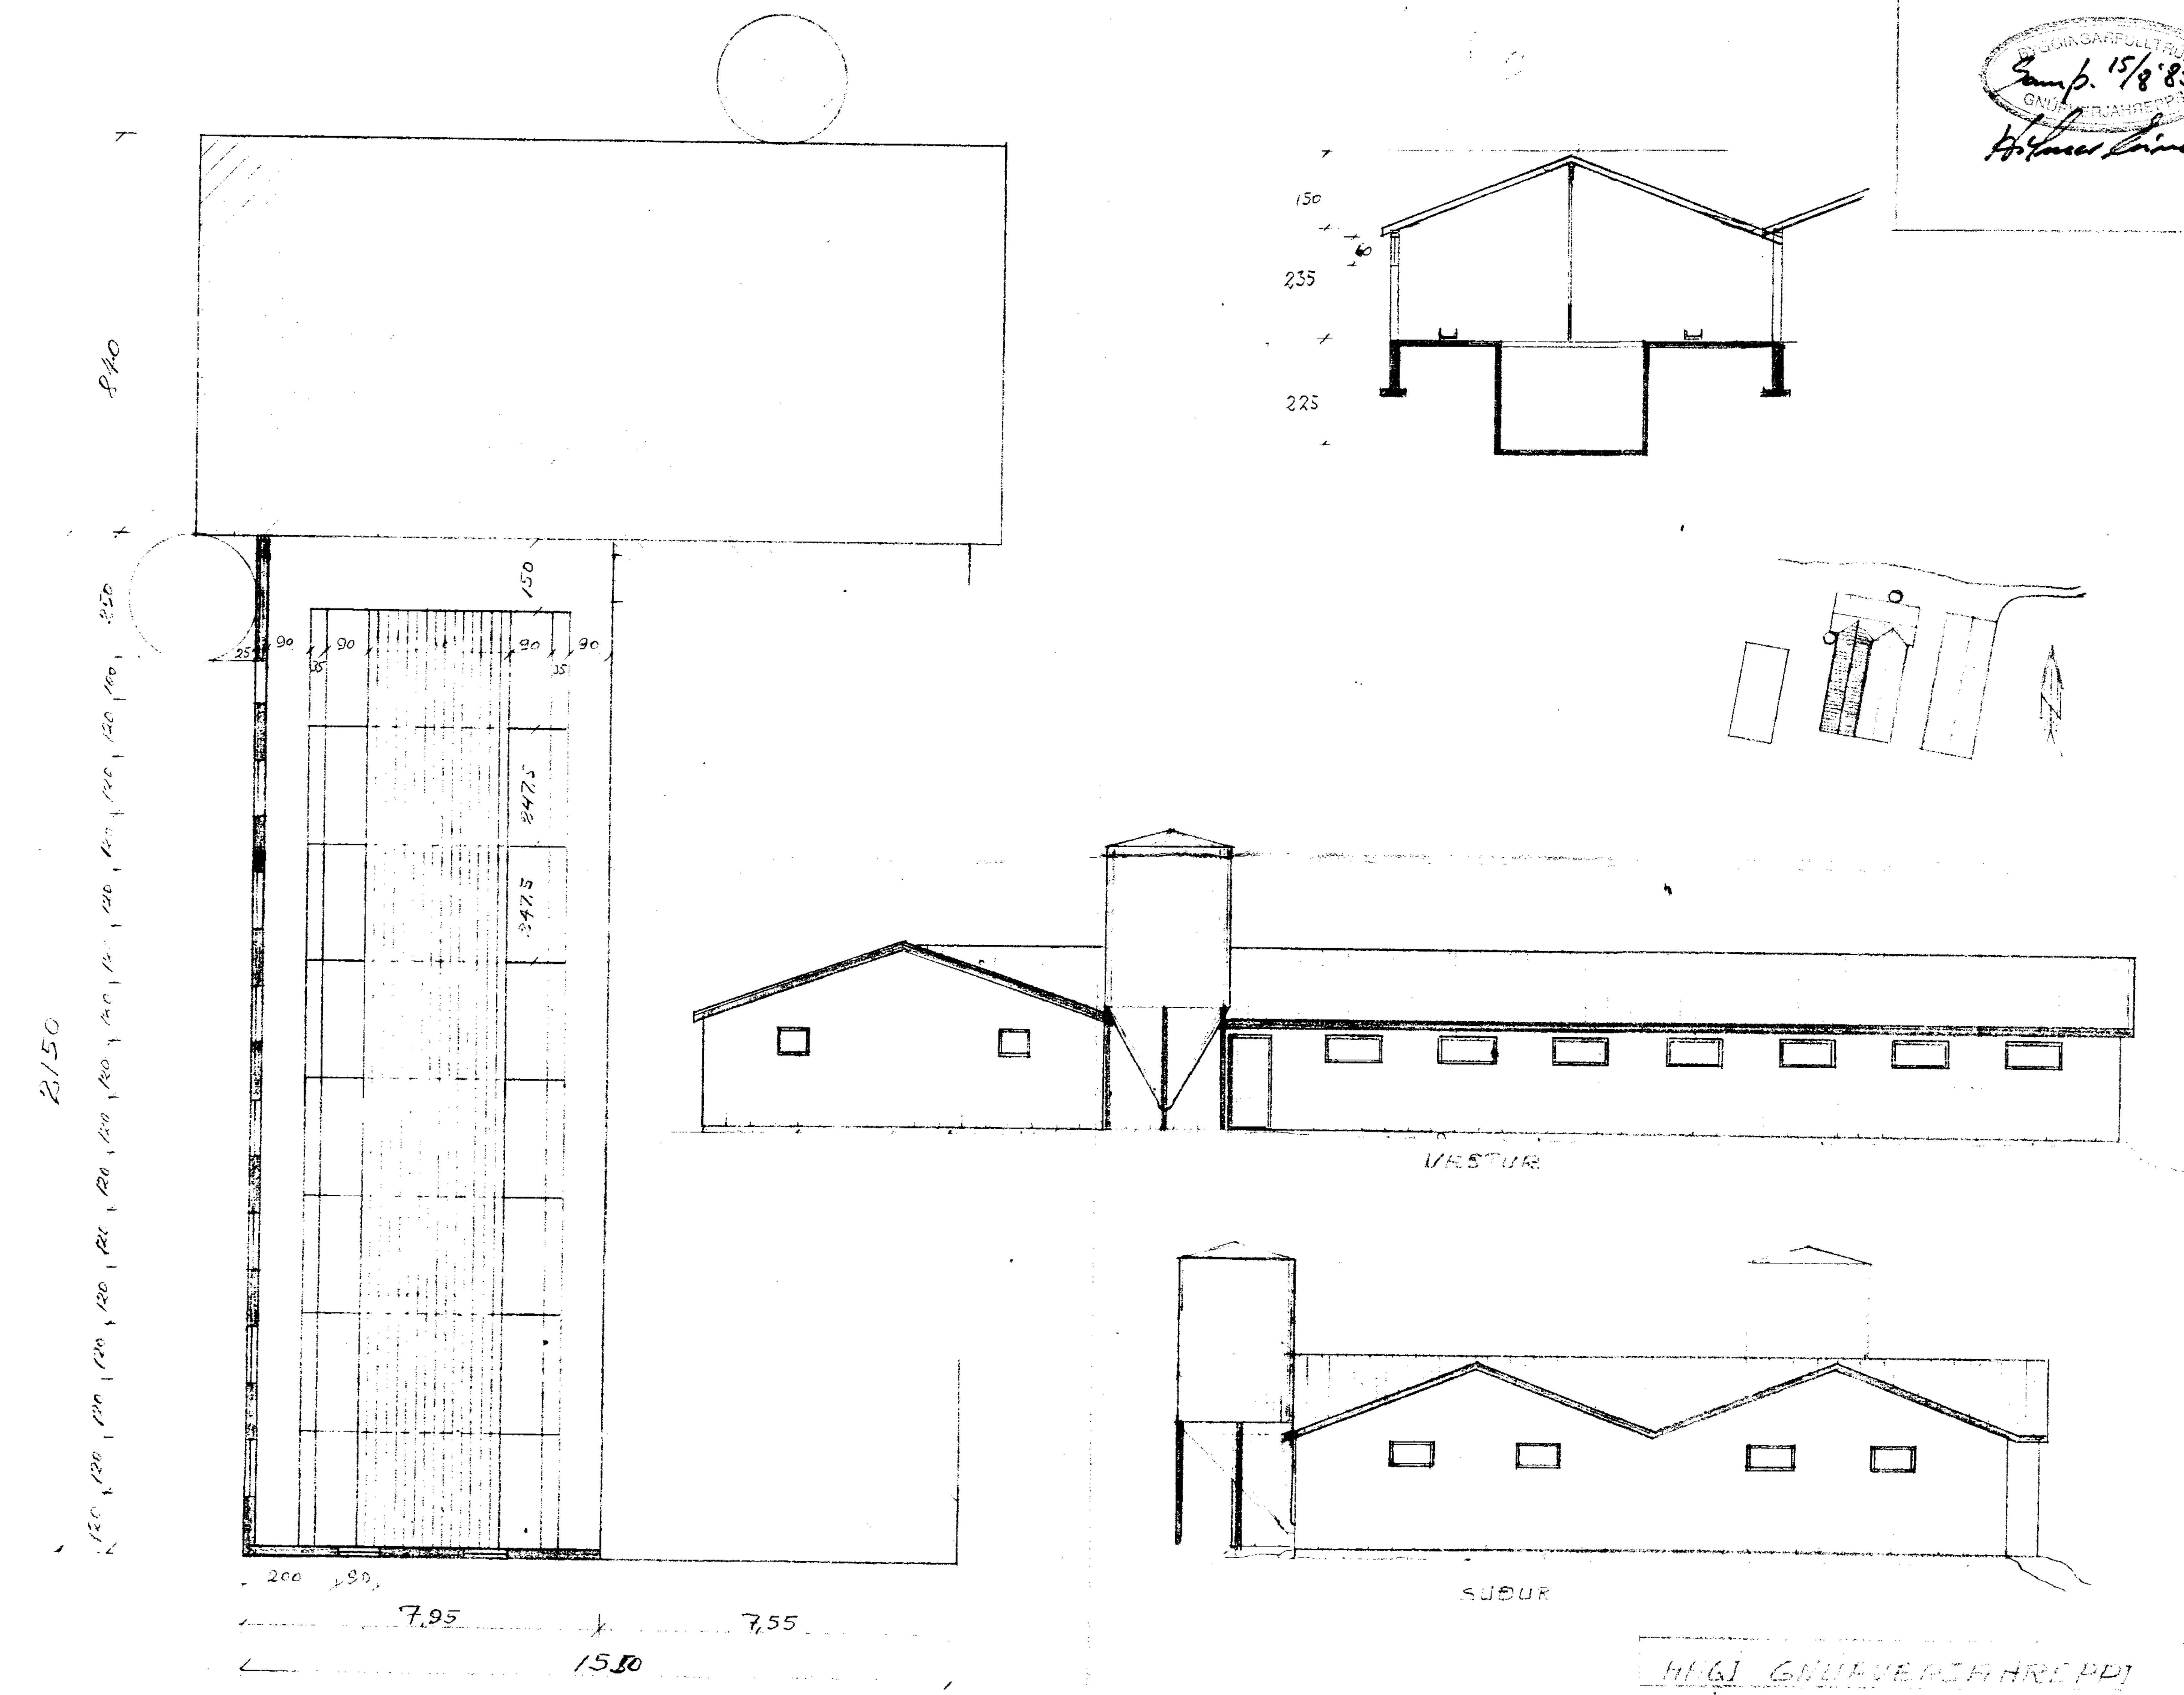

BYGGINGARFULLTRÚI GNÚPVERJAHREPPS
Samþ. 15/8 '85

HÆLI GNÚPVERJAHREPPI
SVÍNAHÚS VIÐBYGGING
GRUNNMYND, ÚTLIT OG SNIÐ

Kv. 1:100
Tekn. GM
Guðmundur Magnússon
maí '85