


SAMPYKKT
 07 DES. 2011
Rinn Guðlaugsson
 Byggingafræðingur, Umsessingur og Félagsráðgjafi

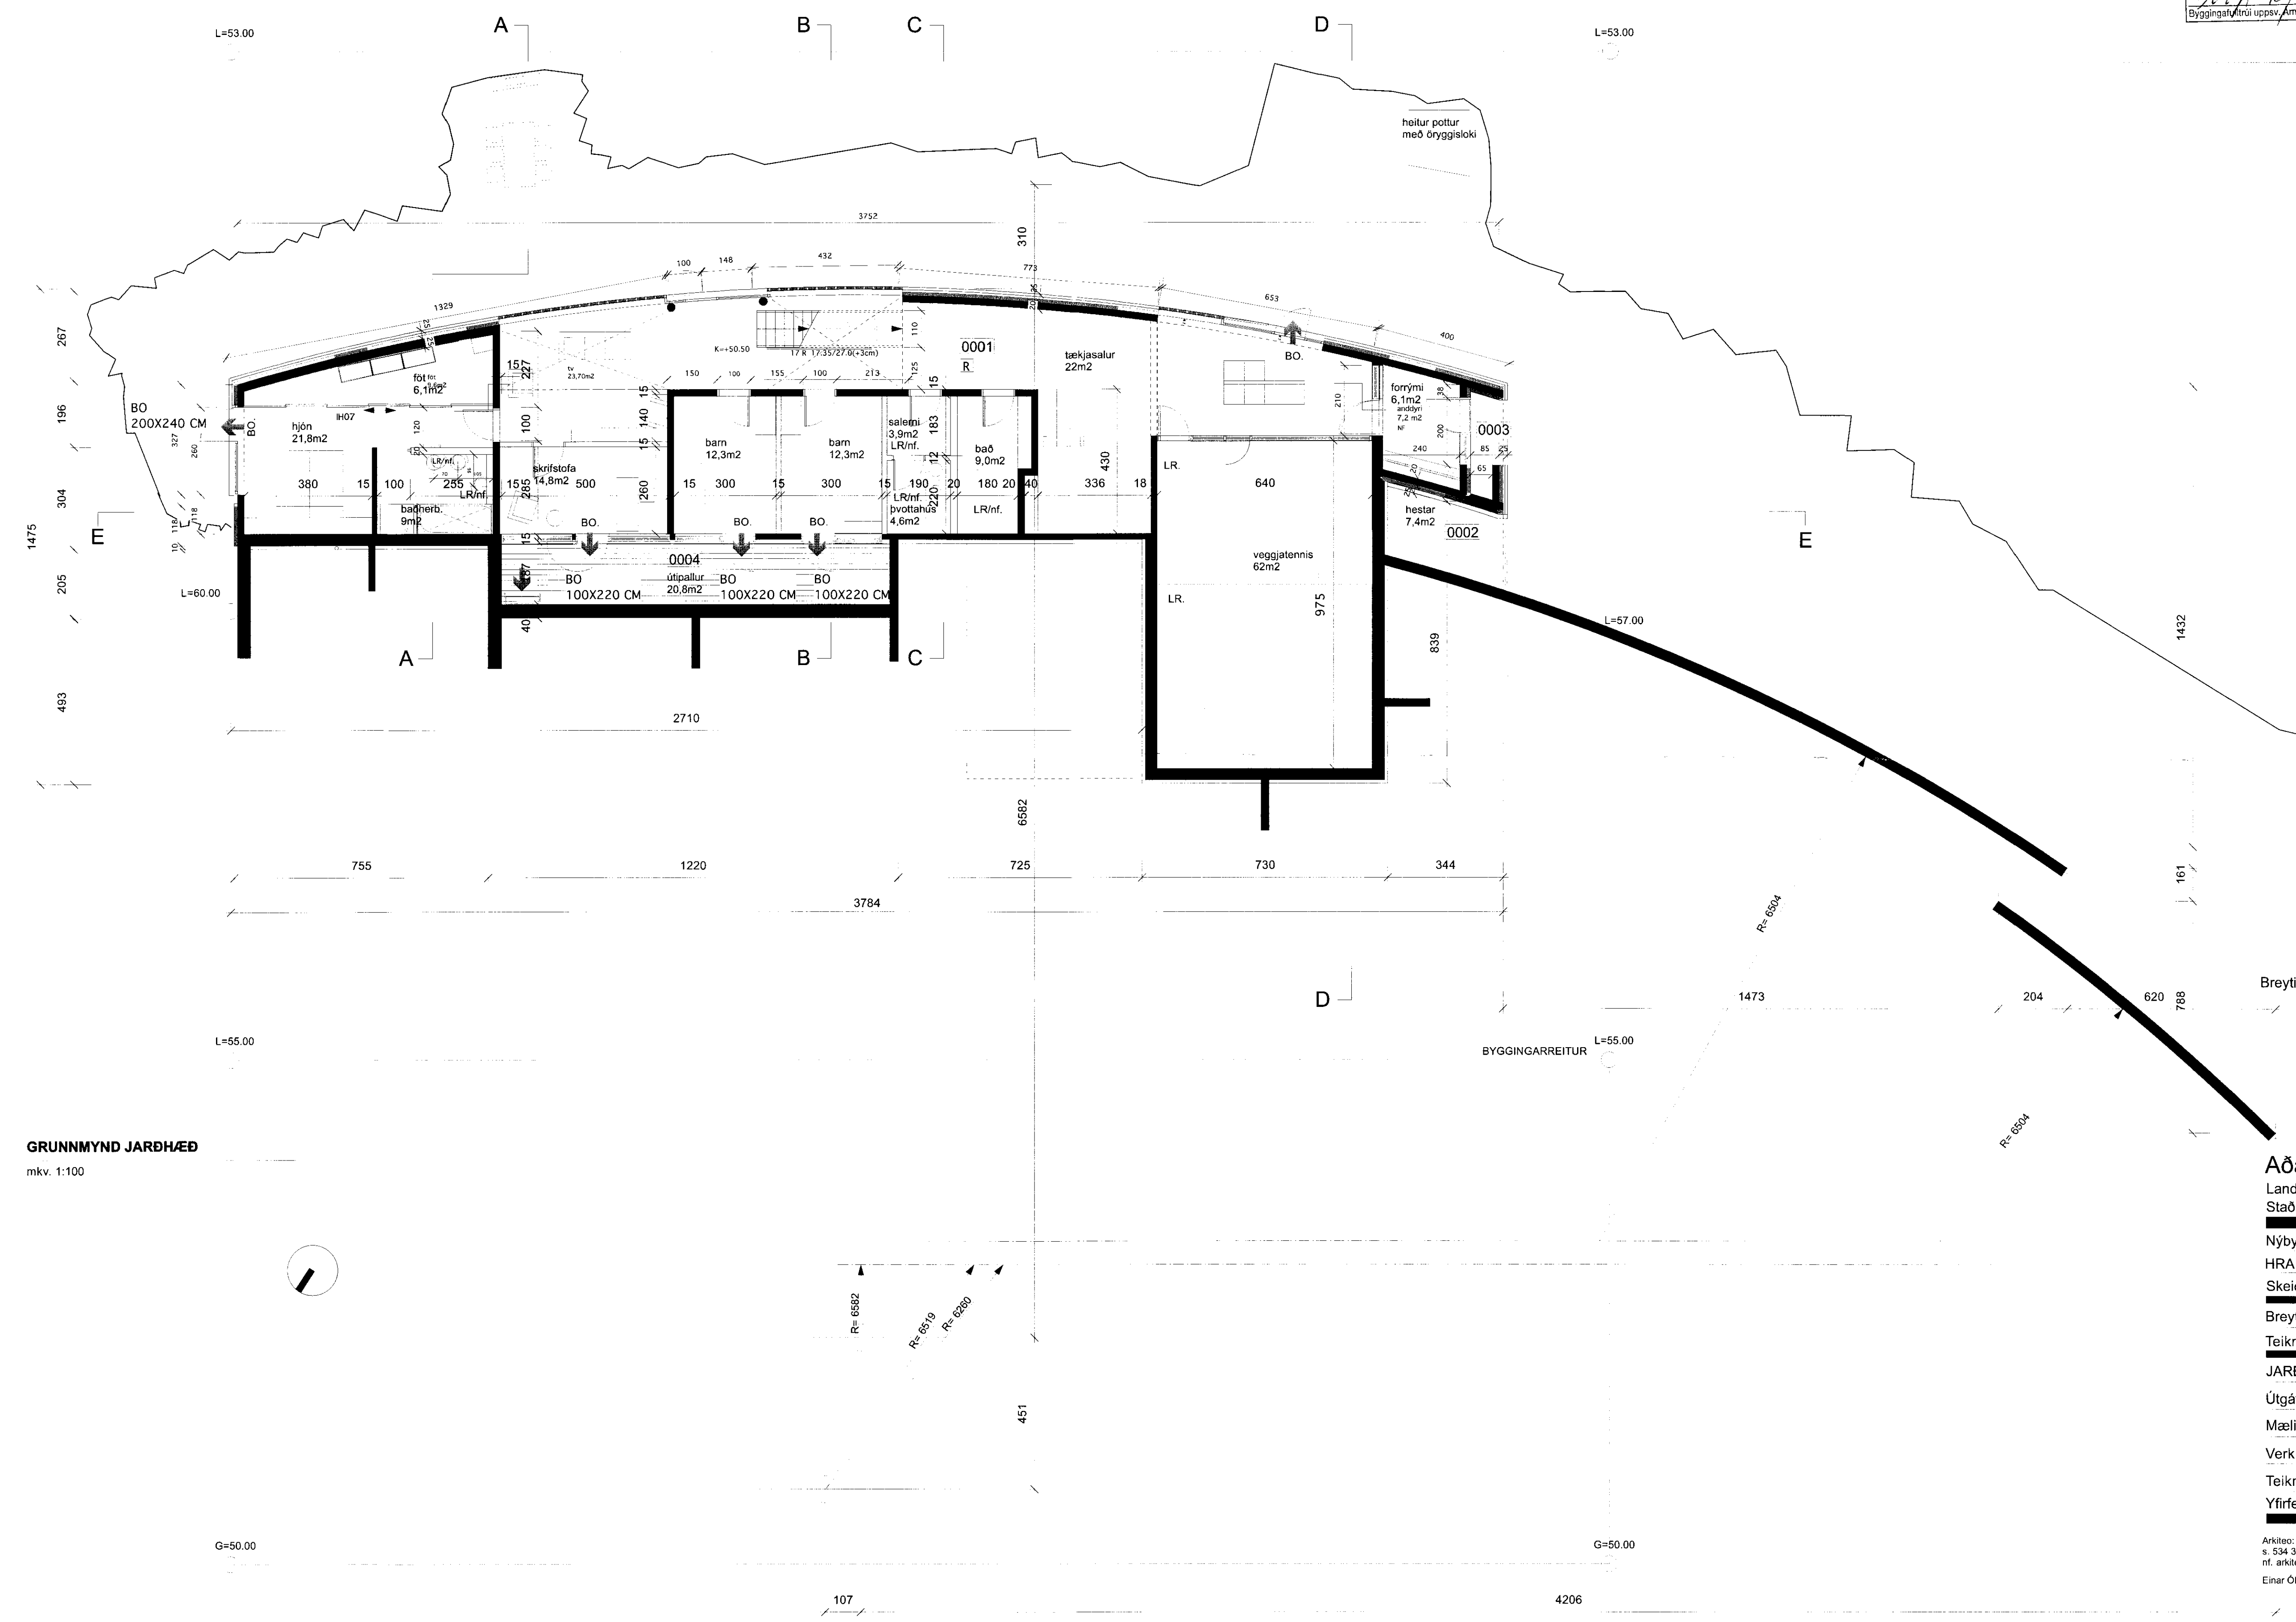

GRUNNMYND JARÐHÆÐ
 mkv. 1:100

Breyting: 03.05.2010

Aðaltekning
 Landnúmer: 202-836
 Staðgreinir: 3130-0230
 Nýbygging
 HRAUNBRÚN (áður Kilhraun)
 Skeiða-og Gnúpverjahreppur
 Breyting:
 Teikninganúmer: A.01.02
 JARÐHÆÐ
 Útgáfudagur: 10.01.2007
 Mælikvarði: 1:100
 Verknúmer: 610
 Teiknað: eó,sh
 Yfirferð: eó

Arkiteo: Laugavegi 163 - 103 Reykjavík - IS
 sí. 534 3699 - f. 534 3699 - gsm. 696 3699
 net. arkiteo@arkiteo.is - www.arkiteo.is
 Einar Ólafsson, kt. 010562-3419