


**SAMÞYKKT**  
 07. DES. 2011  
*Einar Ólafsson*  
 Byggingafræðingur, Árnassýslu og Félakr.

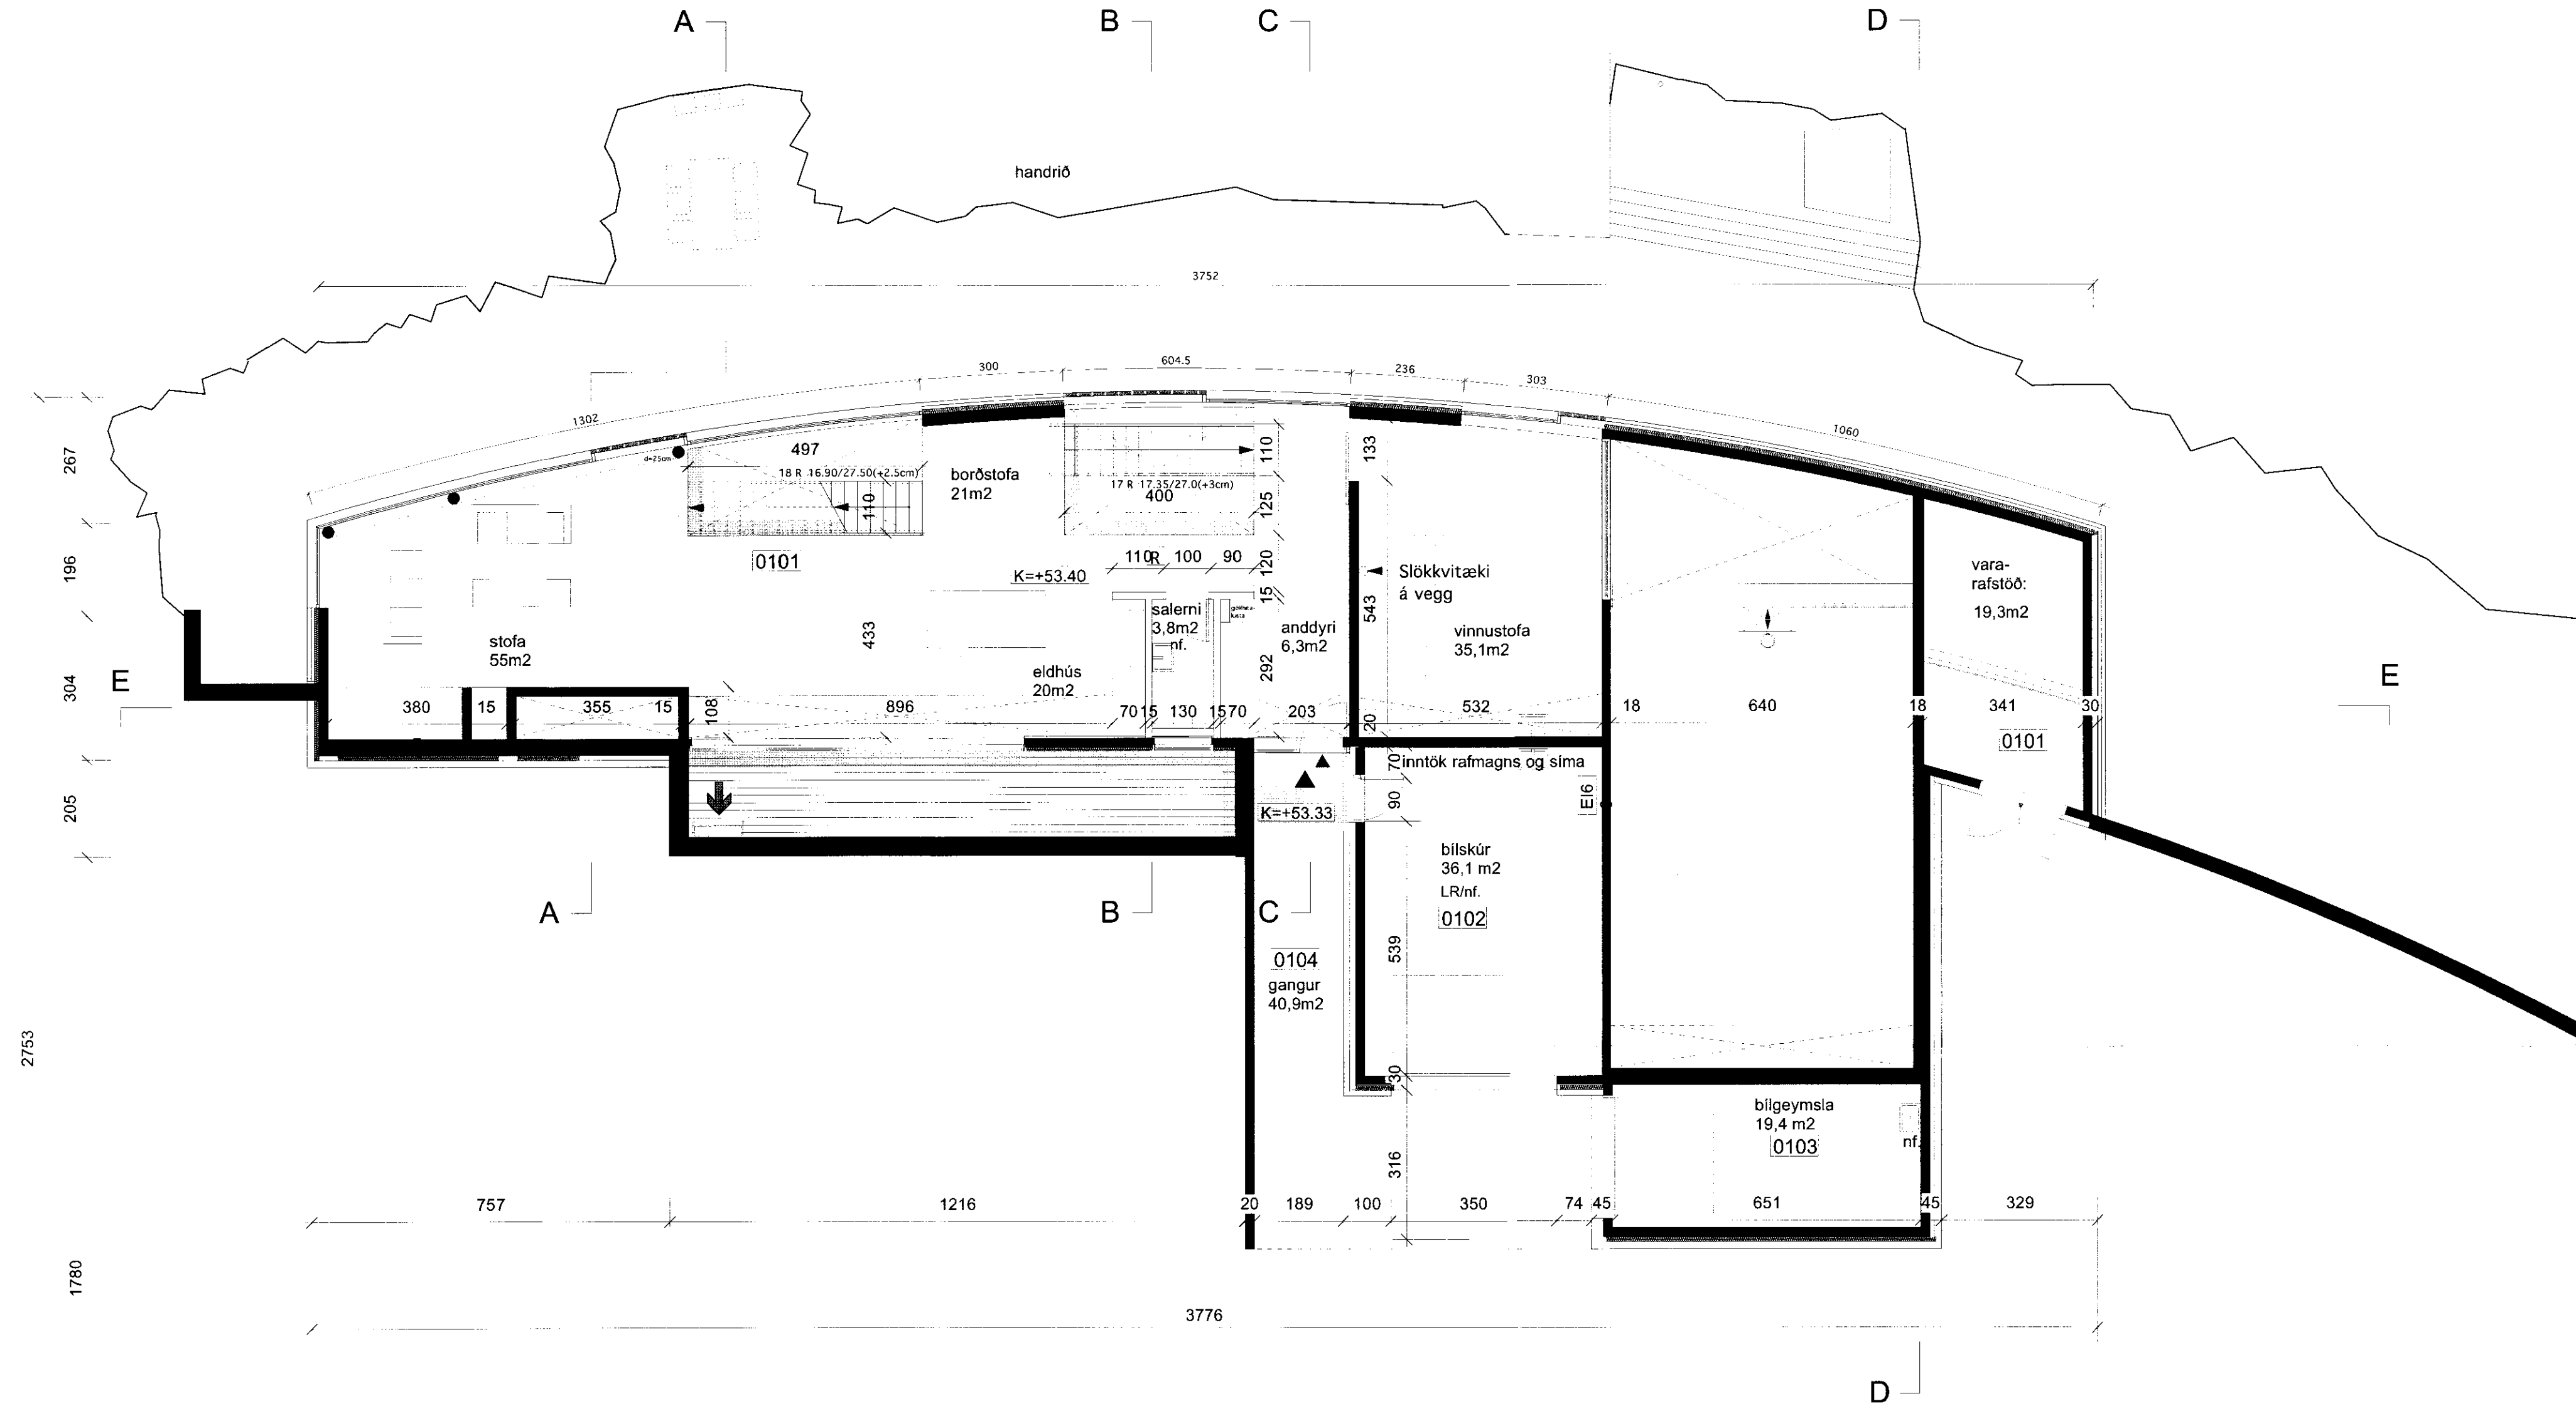

**GRUNNMYND 1.HÆÐ**  
 mkv. 1:100

Breyting: 03.05.2010

**Aðaltekning**  
 Landnúmer: 202-836  
 Staðgreinir: 3130-0230  
 Nýbygging  
 HRAUNBRÚN (áður Kílhraun)  
 Skeiða-og Gnúpverjahreppur  
 Breyting:  
 Teikninganúmer: A.01.03  
 1. HÆÐ  
 Útgáfudagur: 10.01.2007  
 Mælikvarði: 1:100  
 Verknúmer: 610  
 Teiknað: eó,sh  
 Yfirferð: eó

Arkiteo, Laugavegi 163 - 103 Reykjavík - IS  
 s. 534 3689 - f. 534 3699 - gsm. 696 3699  
 nf. arkiteo@arkiteo.is - vf. www.arkiteo.is  
 Einar Ólafsson, kt. 010562-3419