



SAMPYKKT
 07 DES. 2011
Ragn Kjartan
 Byggingafræðingur, Árneshöfði og Flóah.Þ.

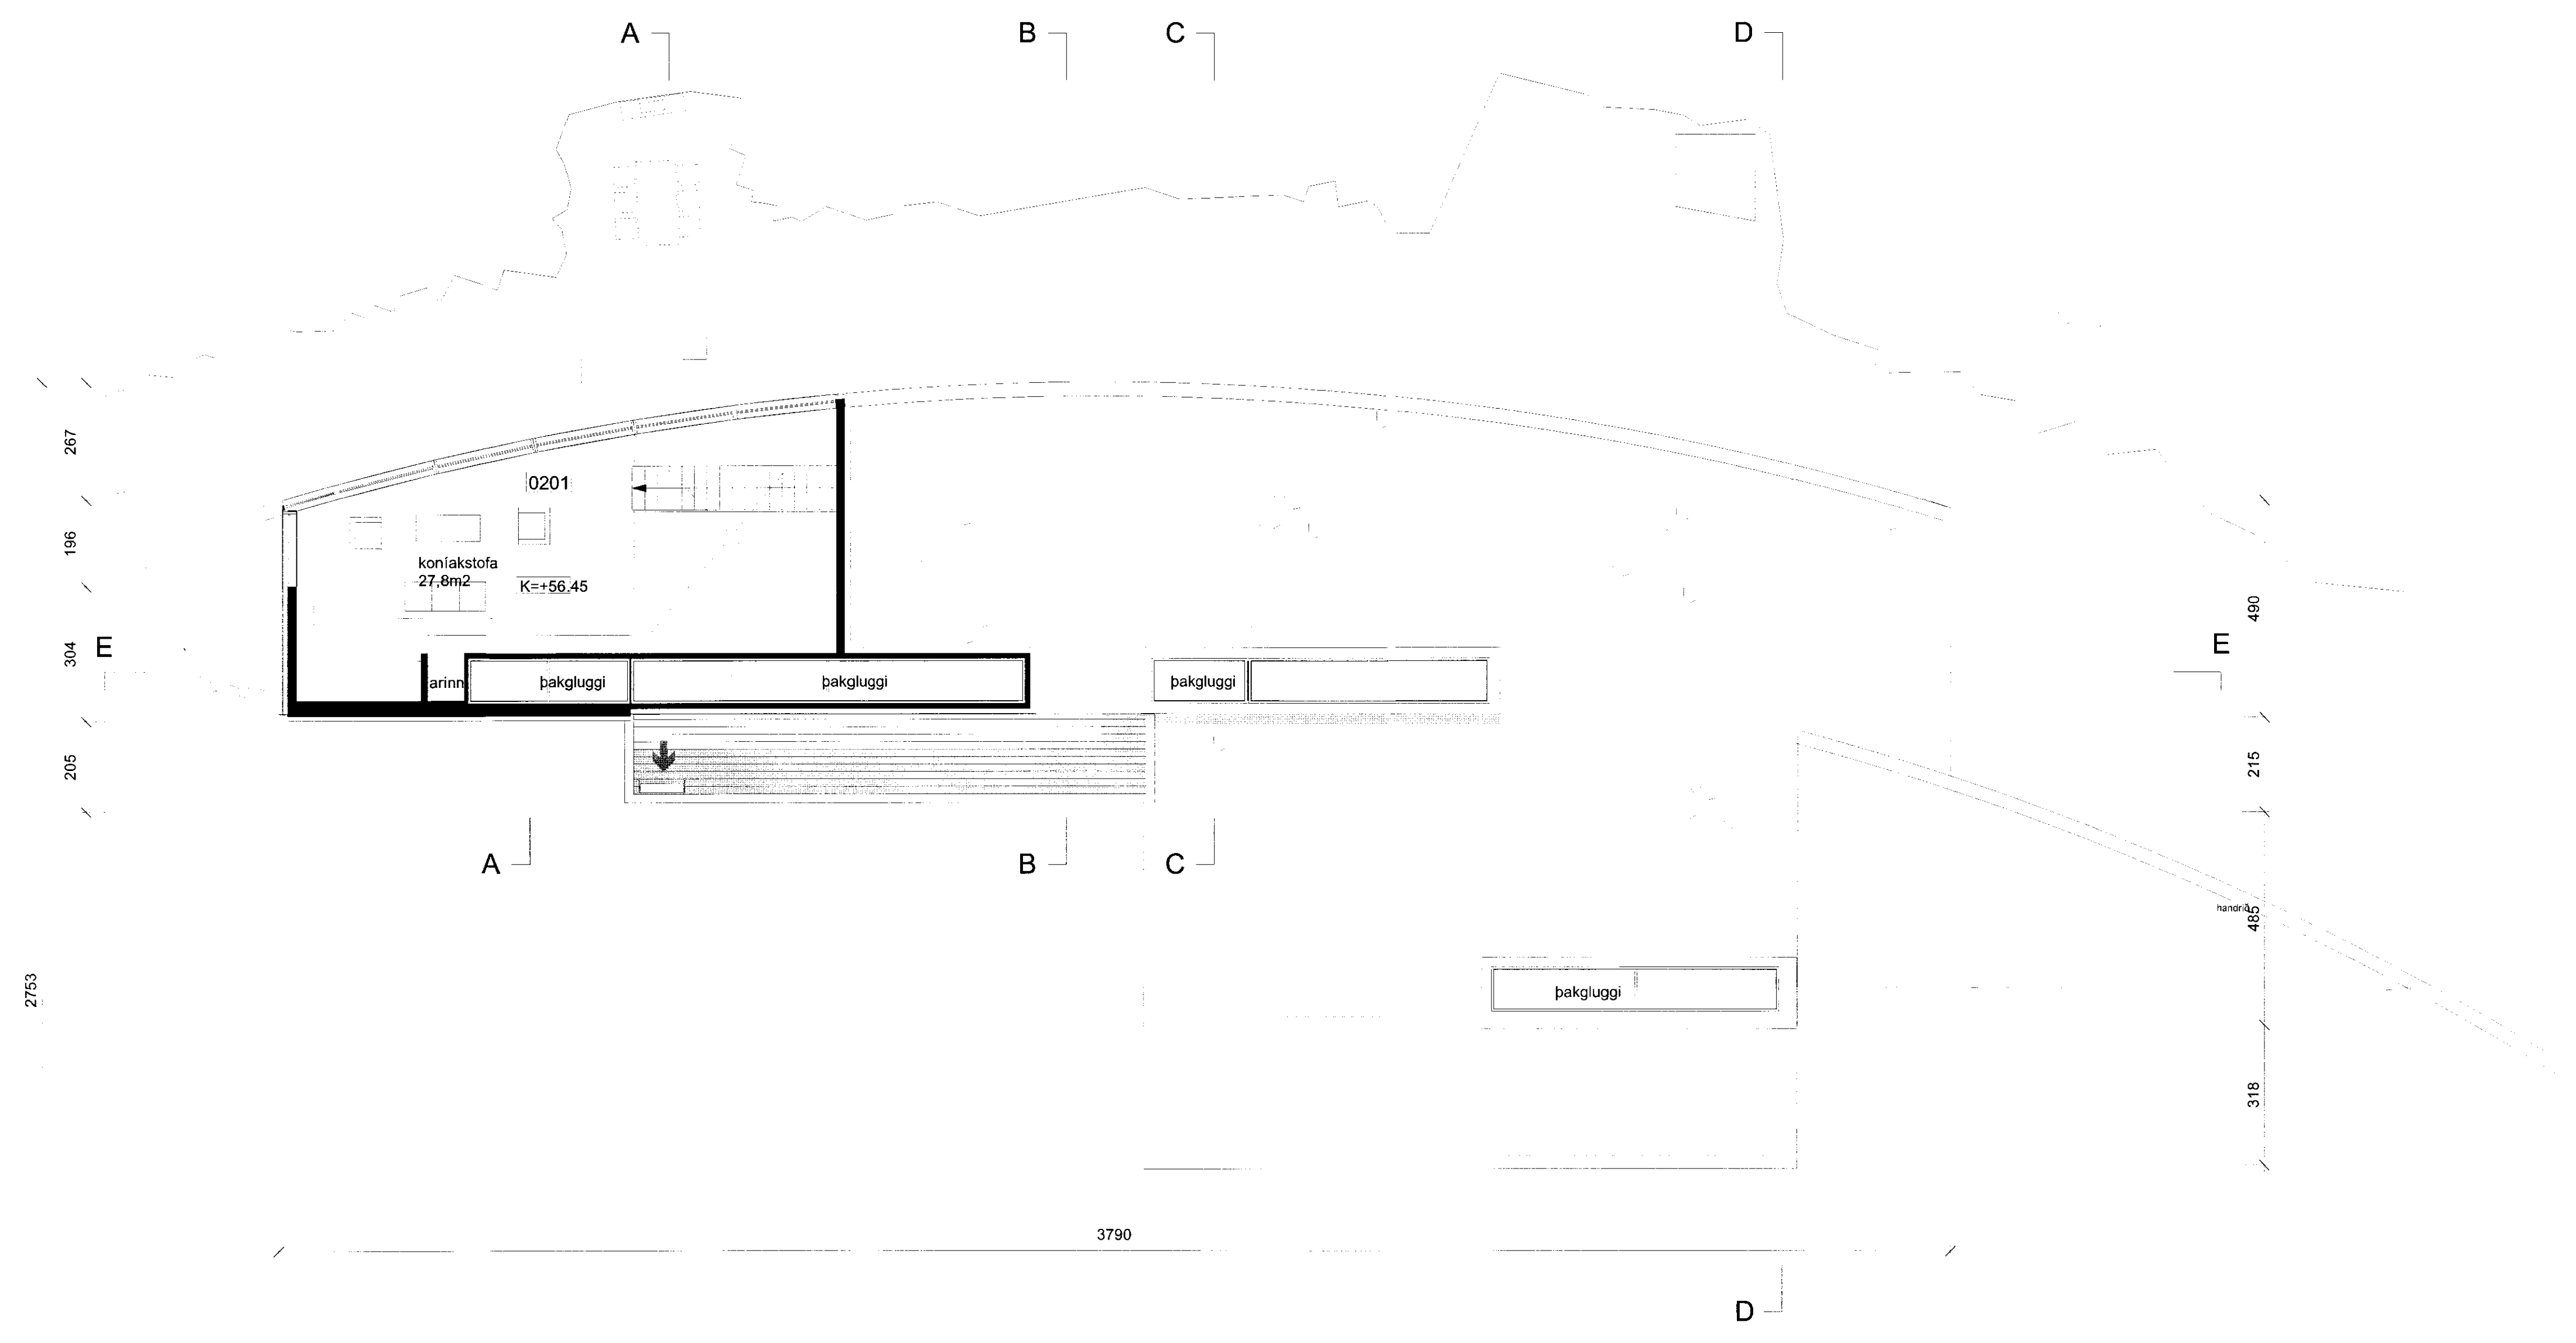

Breyting: 03.05.2010

GRUNNMYND 2.HÆÐ
 mkv. 1:100

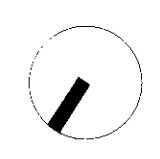

Aðaltekning
 Landnúmer: 202-836
 Staðgreinir: 3130-0230

Nýbygging
 HRAUNBRÚN (áður Kílhraun)
 Skeiða-og Gnúpverjahreppur

Breyting:
 Teikninganúmer: A.01.04

2. HÆÐ
 Útgáfudagur: 10.01.2007

Mælikvarði: 1:100

Verknúmer: 610

Teiknað: eó,sh

Yfirferð: eó

Arkiteo: Laugavegi 163 - 103 Reykjavík - IS
 s. 534 3699 - f. 534 3699 - gsm. 696 3699
 nf. arkiteo@arkiteo.is - v. www.arkiteo.is
 Einar Ólafsson, kt. 010562-3419