


Samþykkt
 10. Júní 2008
 Byggingarfulltrúi uppsveita Árnassýslu

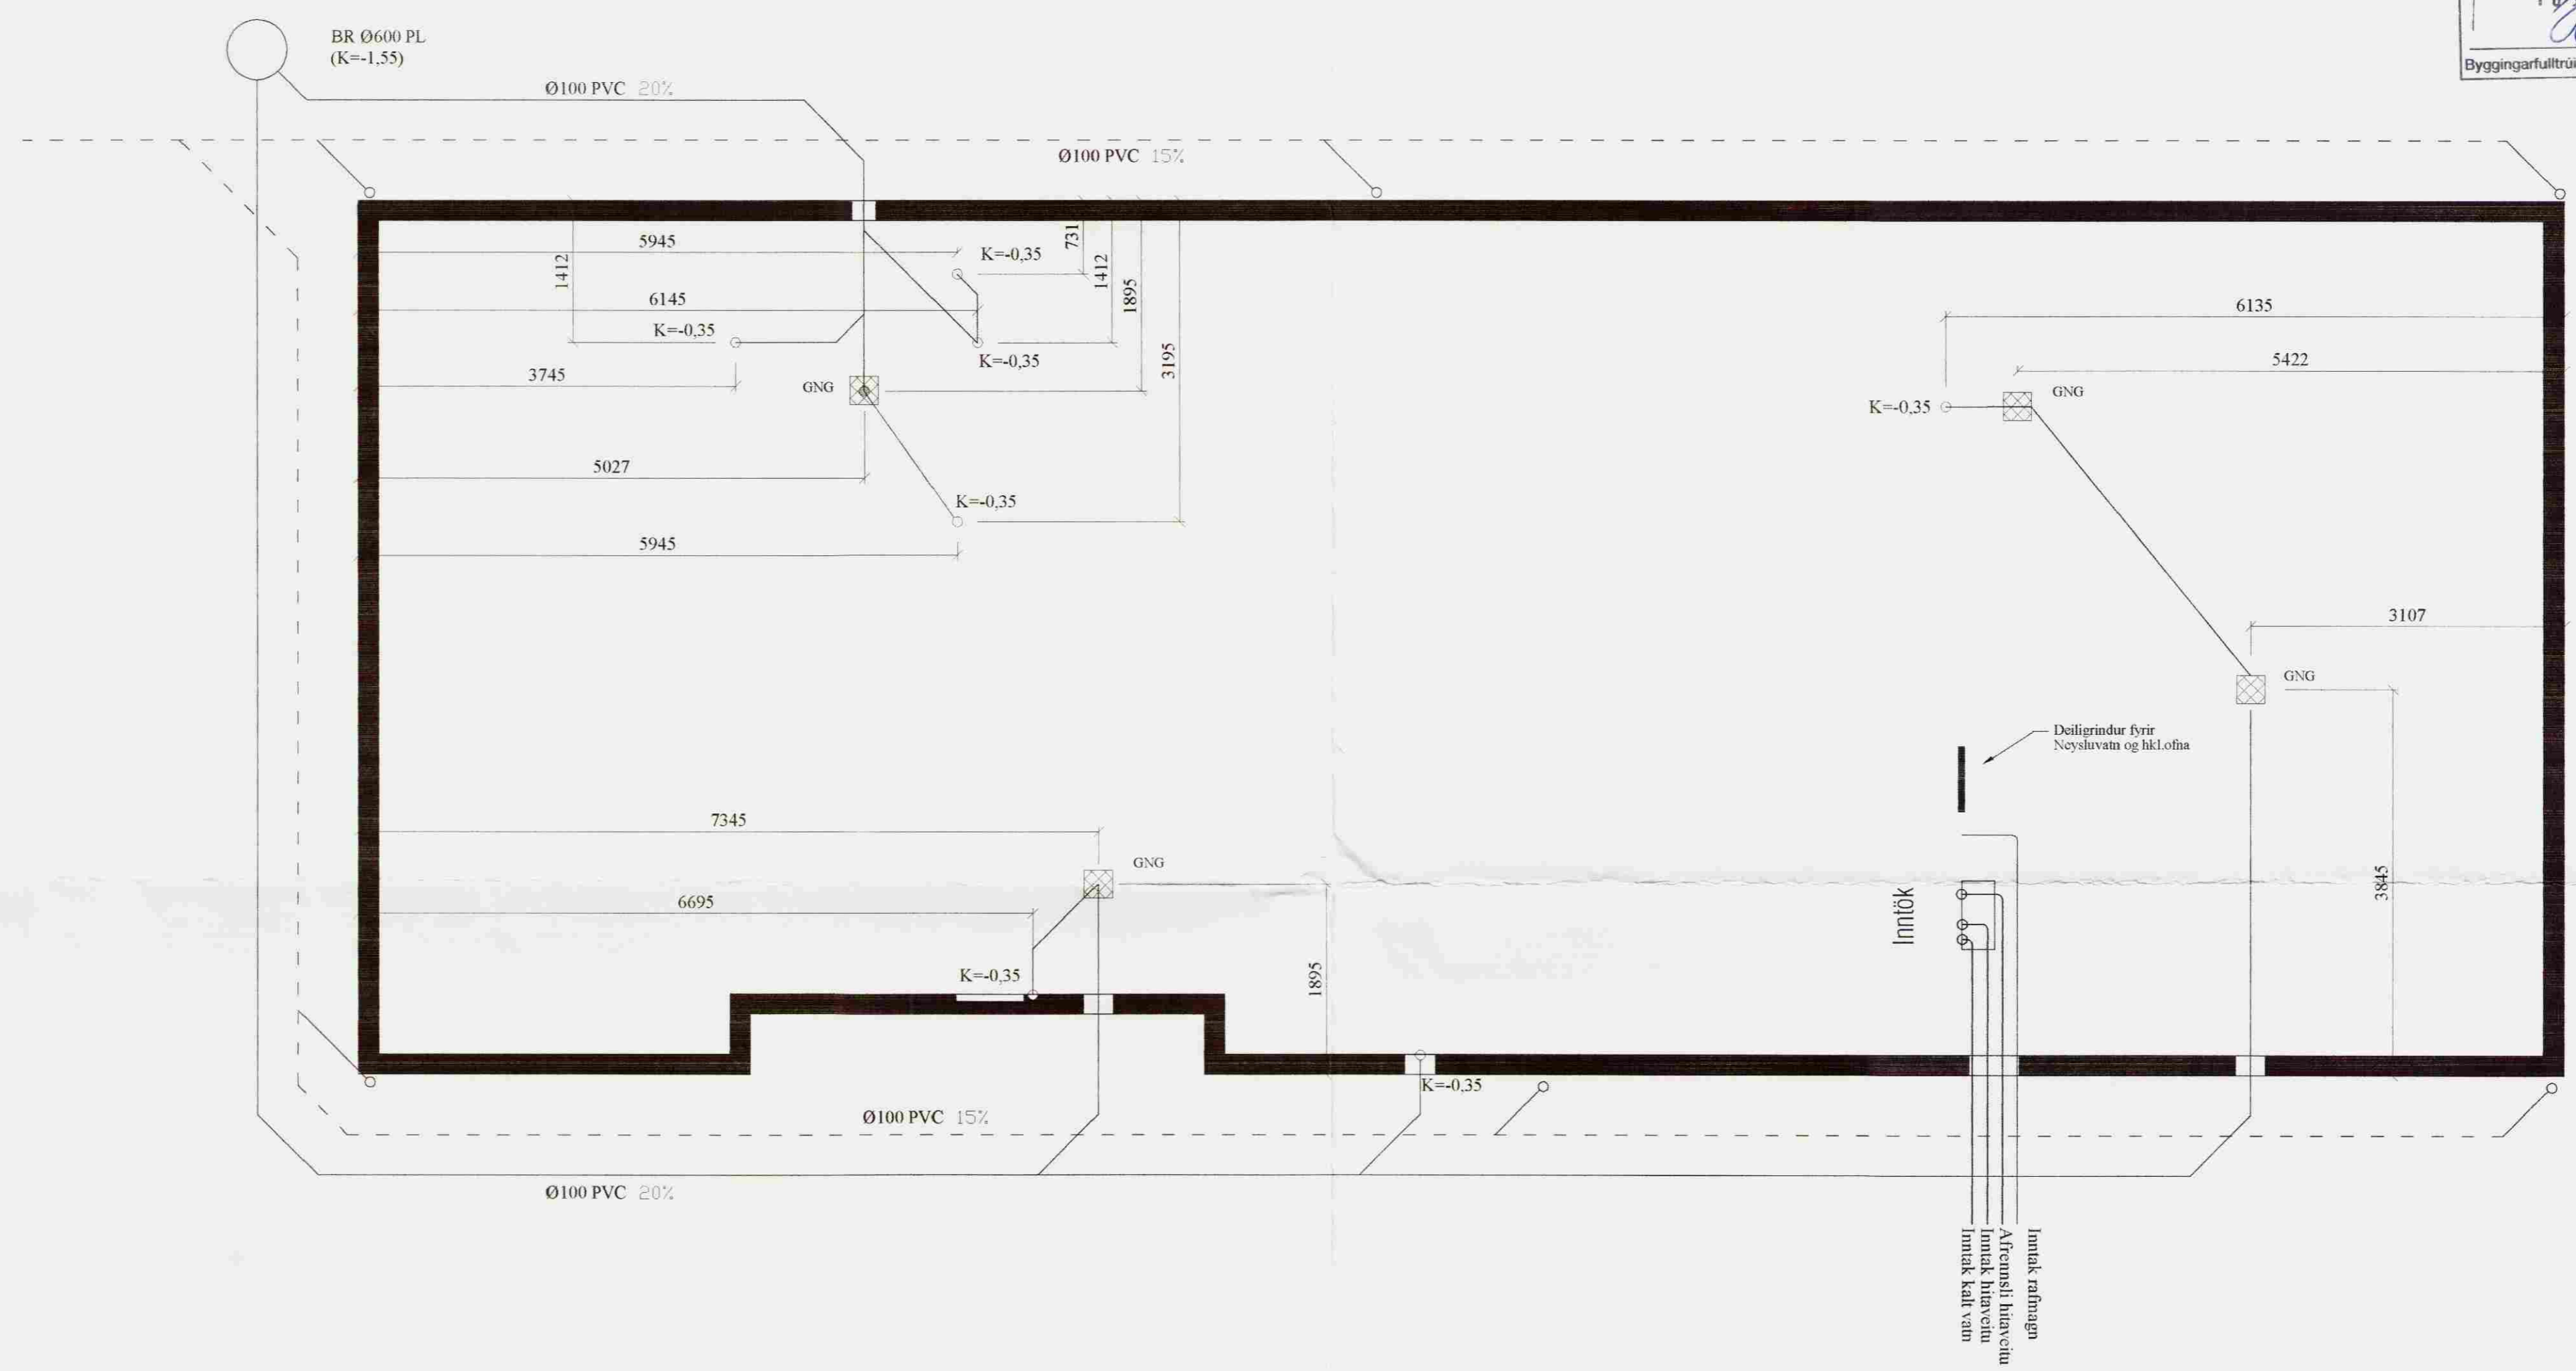

SKÝRINGAR VIÐ FRÁVEITULAGNIR Í JÖRÐ

- SKOLPLAGNIR Í JÖRÐ ERU PVC
- REGNVATNS- OG JARÐVATNSLAGNIR Í JÖRÐ ERU PVC
- TENGISTYKKI SKULU VERA AF SÖMU GERÐ OG PÍPUR.
- ÞAR SEM LÖGN FER GEGNUM SÖKKUL SKAL SETJA STYRKTARHÓLK UTAN UM LÖGNINA AF NÆSTU RÖRSTÆRÐ FYRIR OFAN.
- UPPGEFNIR KÓTAR ERU RENNSLISKÓTAR.
- FRÁGANGUR LAGNA SKAL VERA Í SAMRÆMI VIÐ GILDANDI STAÐLA OG REGLUGERDIR.
- LAGNIR OG TENGISTYKKI SKULU VERA VOTTUÐ AF Rb

b105.dwg

		Einar Bjarnason Verkfræðingur BSc 3004647269		TEIKN E.B.	DAGS Júní 2008
		Hólabraut 5. Skeiða og Gnúpv.hr.		REIKN EB,GG	VERK
		Lagnir í grunn		YFIR.	BLAÐ
				MKV. 1:50	B105
Breyting	Dags.	Skýring	Br.		

Einar Bjarnason