




TEIKNINGARFULLTÍÐI
Samp. 10/5 '86
Alma Gunnarsson

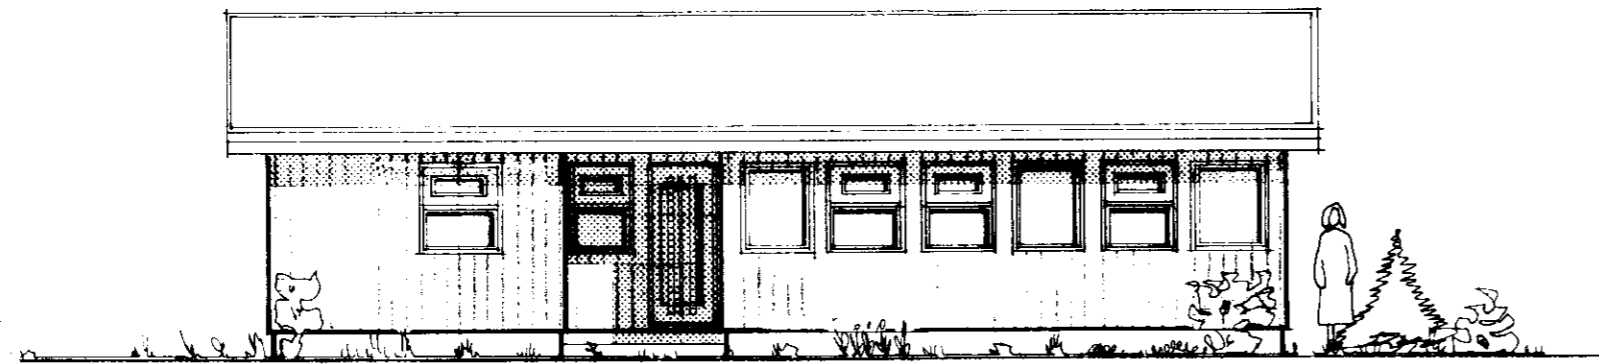


NORÐUR

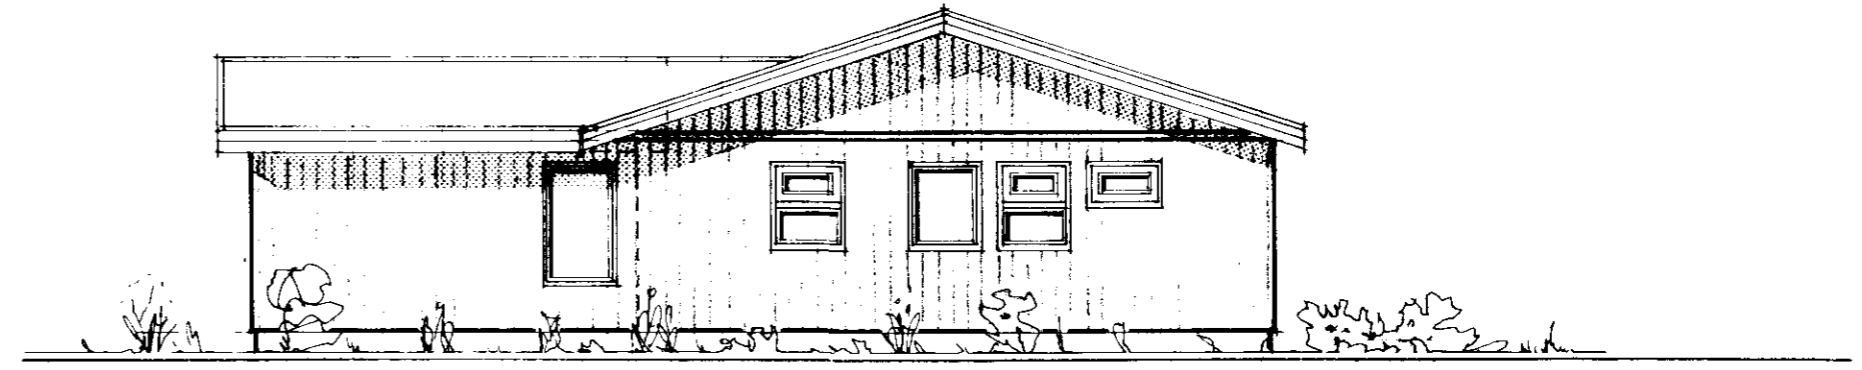

AUSTUR

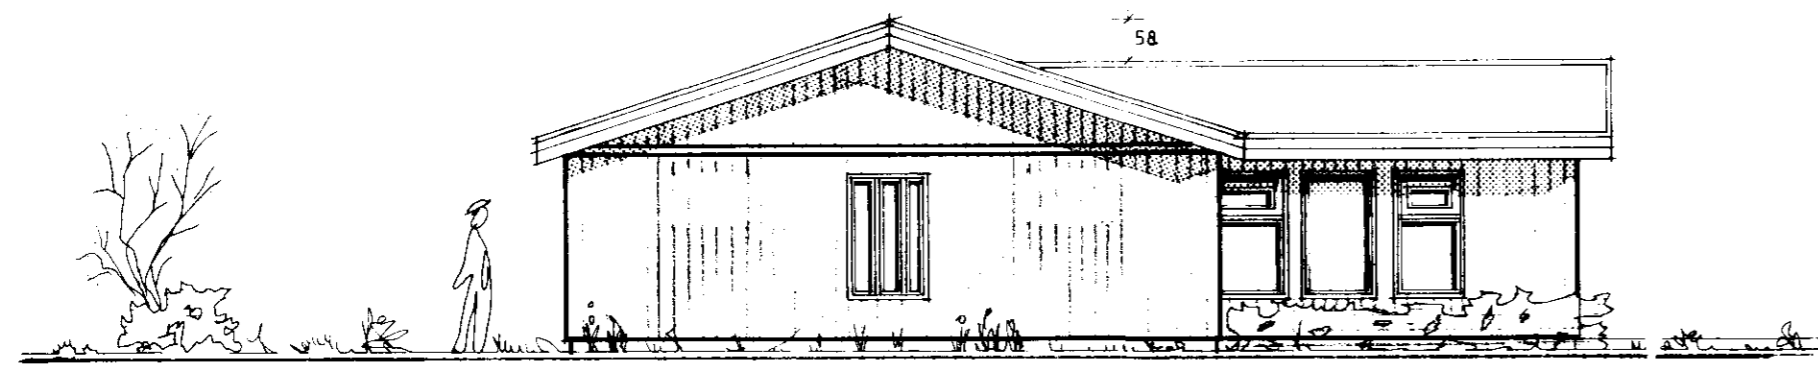

VESTUR

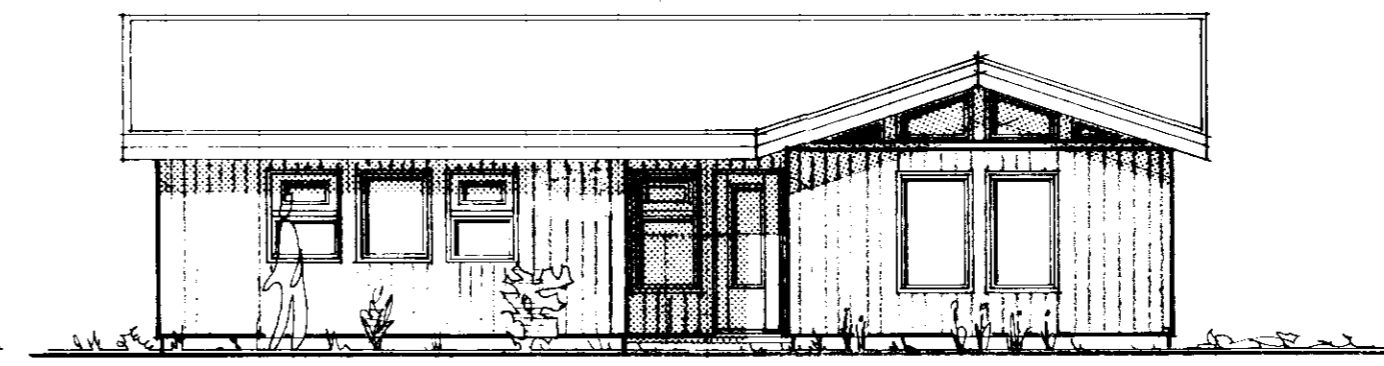

SUÐUR

TEIKNIVER, SELFOSSI
TEIKNISTOFA
TEKNIÞJÓNUSTA, sími (99) 1738

Íbúðarhúsið er hönnuð og tekið til útséðs, Gnúprýgjastr. 1.

ÚTLITAMÍNIR

Skilgreining: 1/50
Útséð: 10.5.86

Ben. E. Þorgeirsson

S1J-86.07

A-02