

MÓTTAKIÐ
11 SEPT. 2013
Gudbjörg Þorsteinsson
Byggingafræðingur og Væðingarmáttur


NR. DAGS. BREYTING

SKÝRINGAR

SKÝRINGAR SJÁ TEIKN F001
ÖLL MÁL Á TEIKNINGU Í MILLIMETNUM
EKKI SKAL MÆLA UPP AF TEIKNINGU
MÁLSETNING Á SALERNISSTÖTUM MIDAST VÍÐ
AD FJARLEGD Í MIÐJAN STÓT FRÁ FULLFRÁ-
GENGNUM VEGG SÉ 150 mm
MÁLSETNING Á HANDLAUGARSTÖTUM MIDAST
VÍÐ AD FRÁRENNLISTÓTAR LENDI Í
MIÐJUM INNVEGG
FRÁRENNLISTLAGNIR SKULU VERA Á FROSTFRÍU
DÝPI VÍÐ UNDIRSTÖÐUVEGG ÞAR SEM LAGNIR
KOMA FRÁ HÚSI
MINNSTA DÝPT Á REGNVATNSLÖGNUM 60 sm
UNDIR JARÐVEGSGYFIRBORDI
GÓLFKÓTI ER STADBUNDIN VÍÐMIÐUNARHÉÐ
GERÐ OG FRÁGANGUR Á ROTPRÓ OG SITUR-
LÖGNUM SKAL VERA Í SAMRÆMI VÍÐ LEIÐ-
BEININGAR UMhverfisstofnunar UM
ROTÞRER OG SITURLAGNIR.




3/5 1200
SEMUNDUR EIRIKSSON 261249-2949

LÓMSSTAÐIR
ÚR LANDI HAMARSHOLTS
GNÚPVERJAHREPPUR

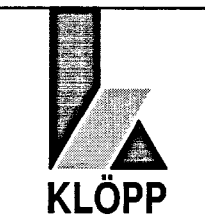

KLÖPP ARKITEKTAR-VERKFRÉÐINGAR EHF
NETHYL 2E, PÓSTHÓLF 10050, 130 REYKJAVÍK
SÍMI 577 2277, 699 7747 - klopp@simnet.is

HEITI TEIKN.	FRÁRENNLISTLAGNIR
	2. hæð
MELIKVARDI	1:50
DAGS.	APRÍL 2012
TEIKNING	F 004
VERK	V 11-301
BREYTING	YFIRFARID S.E.

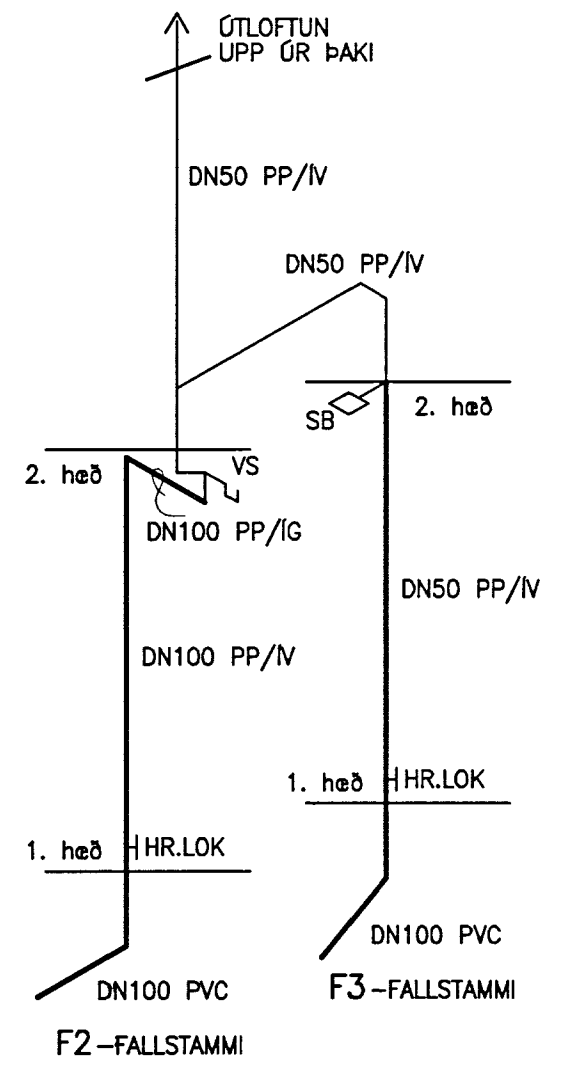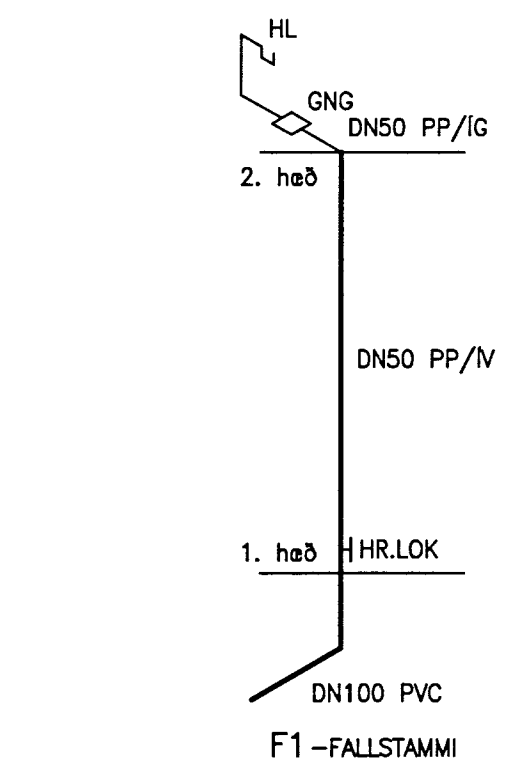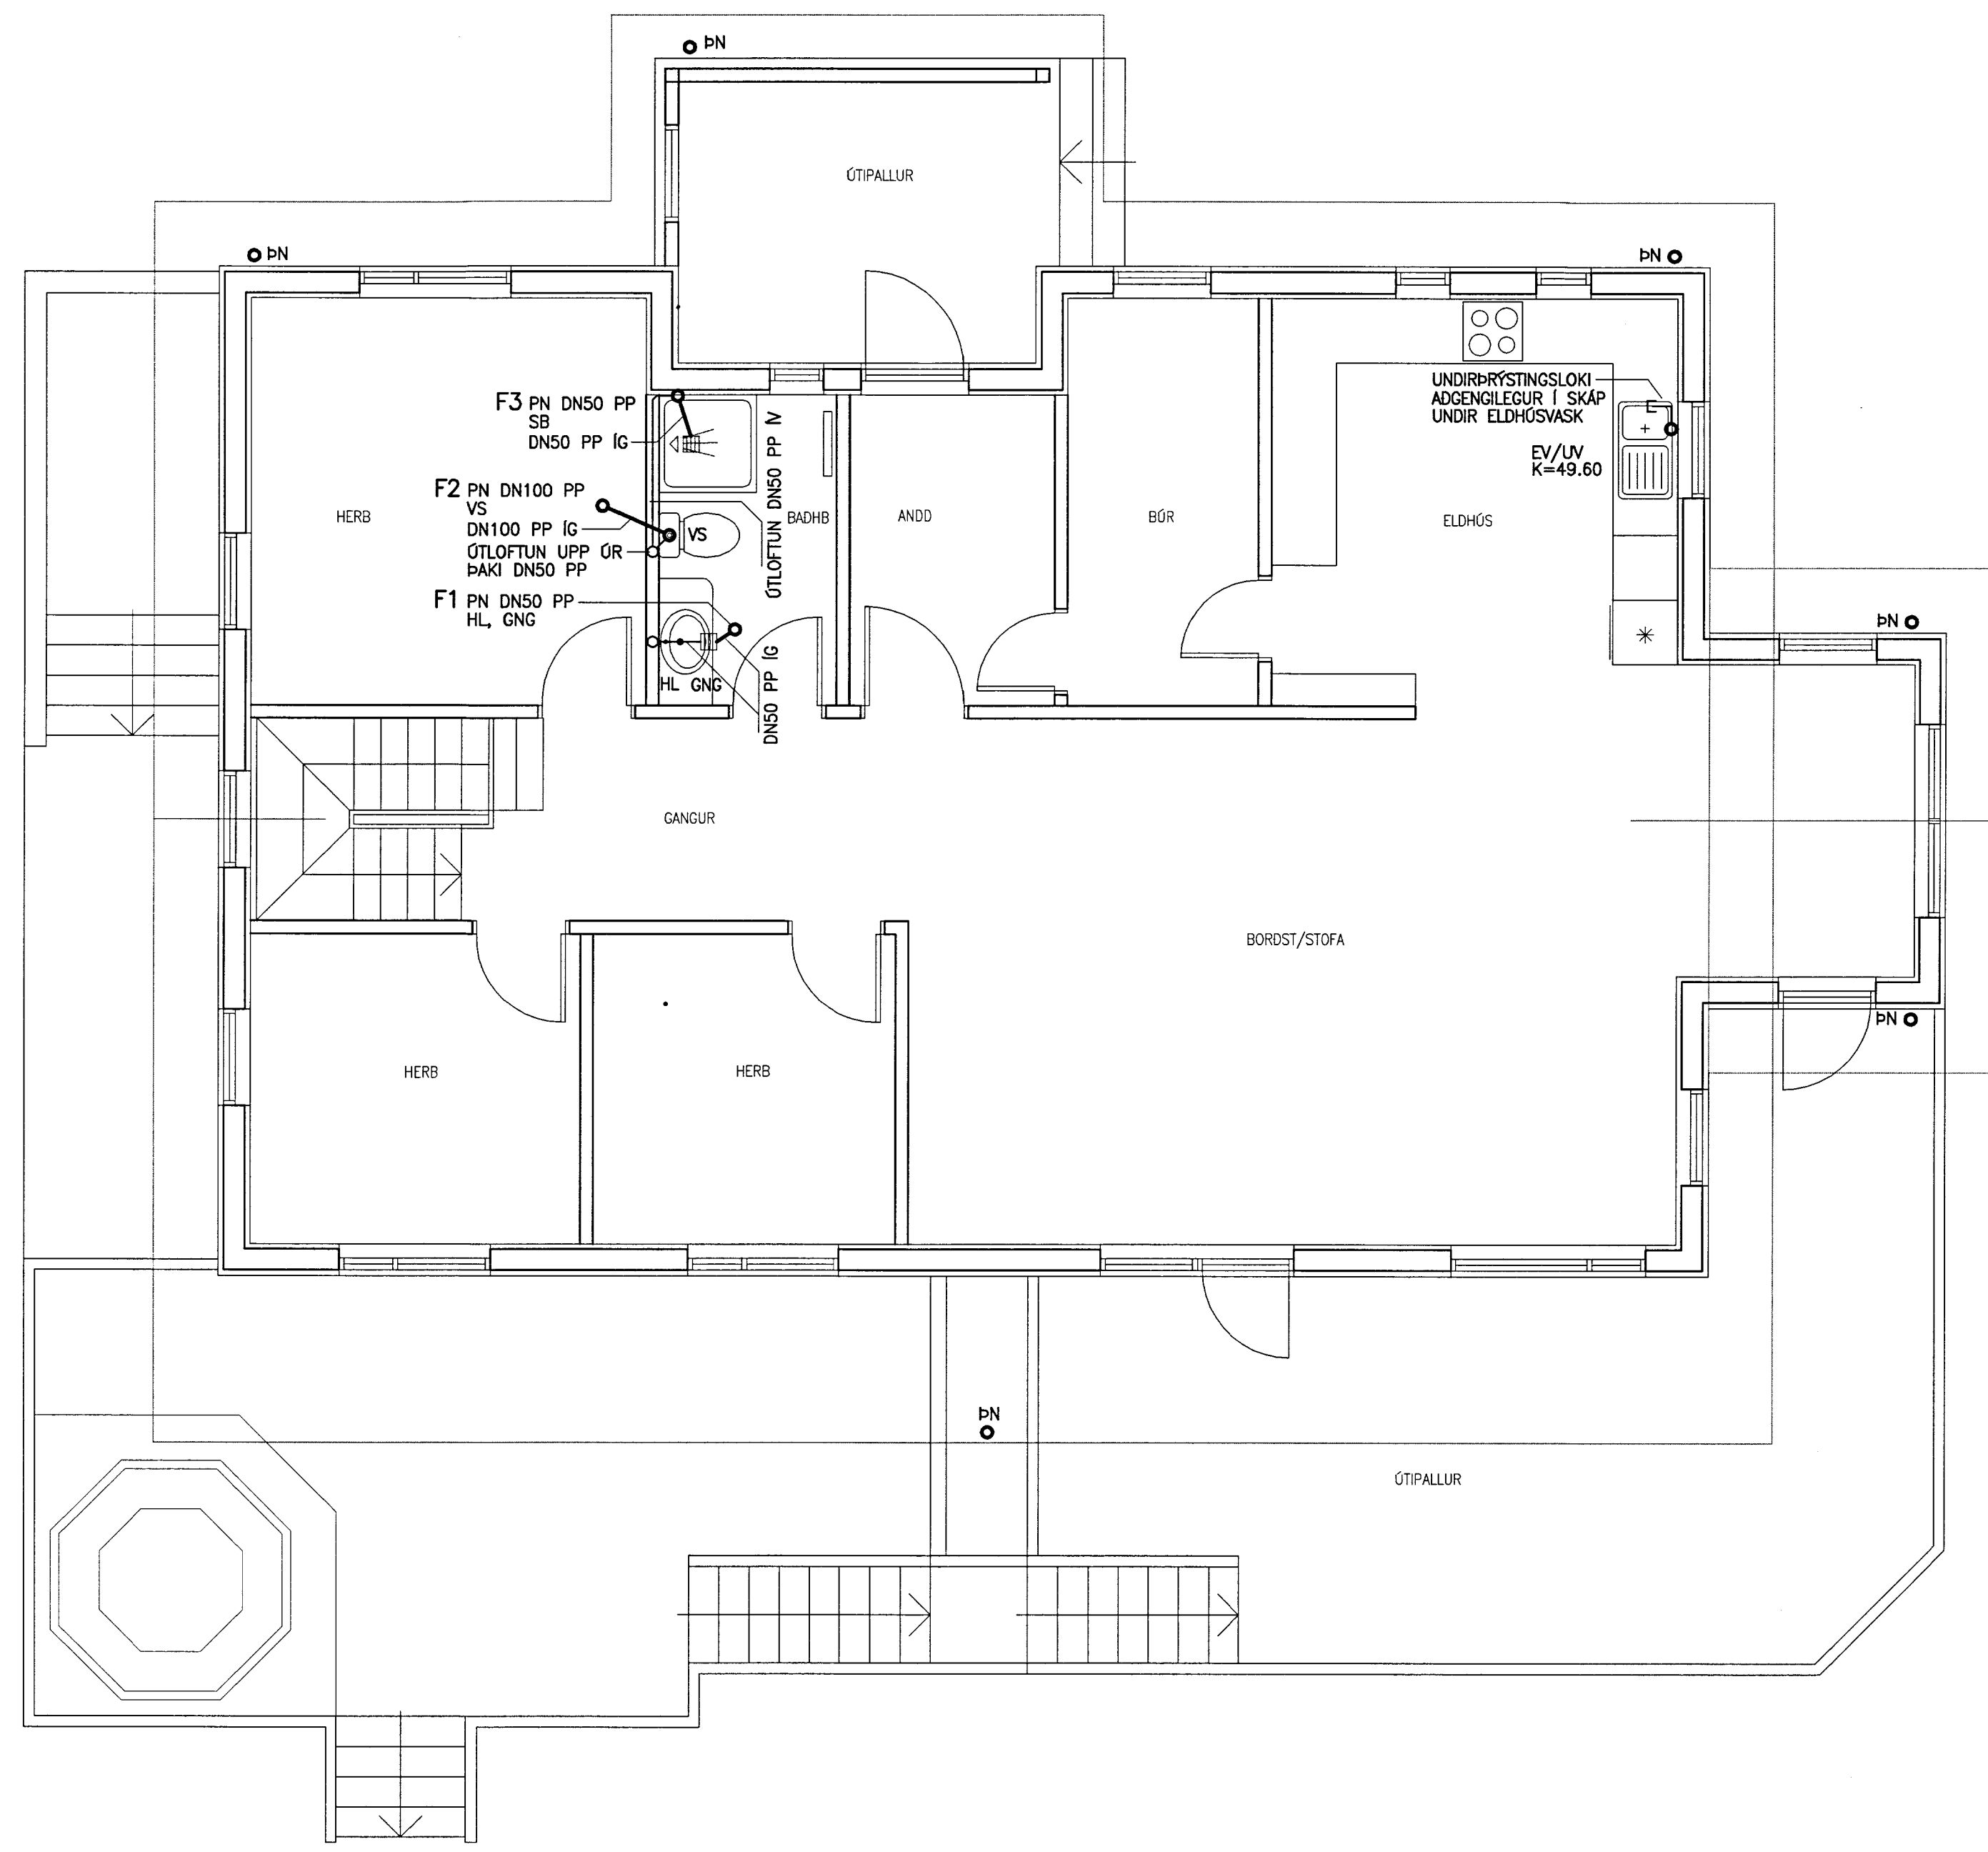

- FALLSTAMMAR**
- F1 PU DN50 PP
HL, GNG
 - F2 PU DN100 PP
VS
PU DN50 PP ÚTLOFTUN UPP ÚR ÞAKI
 - F3 PU DN50 PP
SB
DN50 PP TENGT ÚTLOFTUN UPP ÚR ÞAKI

