



FRÁGANGUR LAGNA Í LOFTAPLÖTU

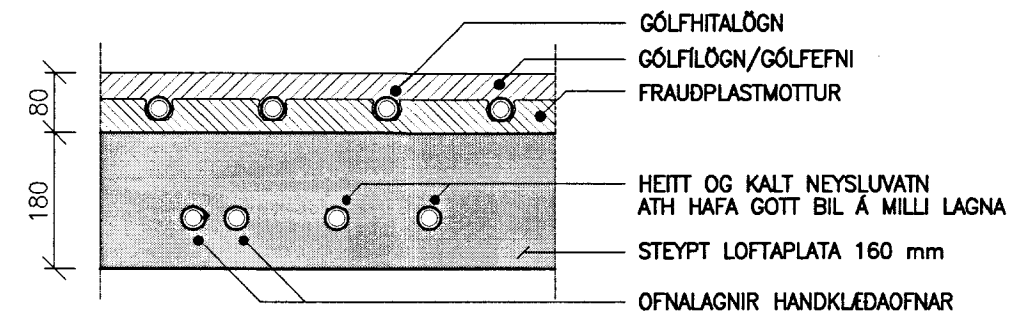

A : HITALAGNIR Í STIGA SKULU INNSTEYPTAR

HÖ : OFNALAGNIR FRÁ TENGIRIND AD HANDKLEDAOFNUM ERU HITABOLIN PEX RÖR 12x2 mm MED SÓREFNISKÁPU, RÖR Í RÖR KERFI. RÖR SKULU LÖGD Í STEYPTA GÓLFPLÖTU. TENGING UPP Í OFN MED RYDFRIUM STÁLROURUM UTAN Á VEGG OFNASTÆRD ER ÓSKILGREIND 500 TIL 800 WÖTT

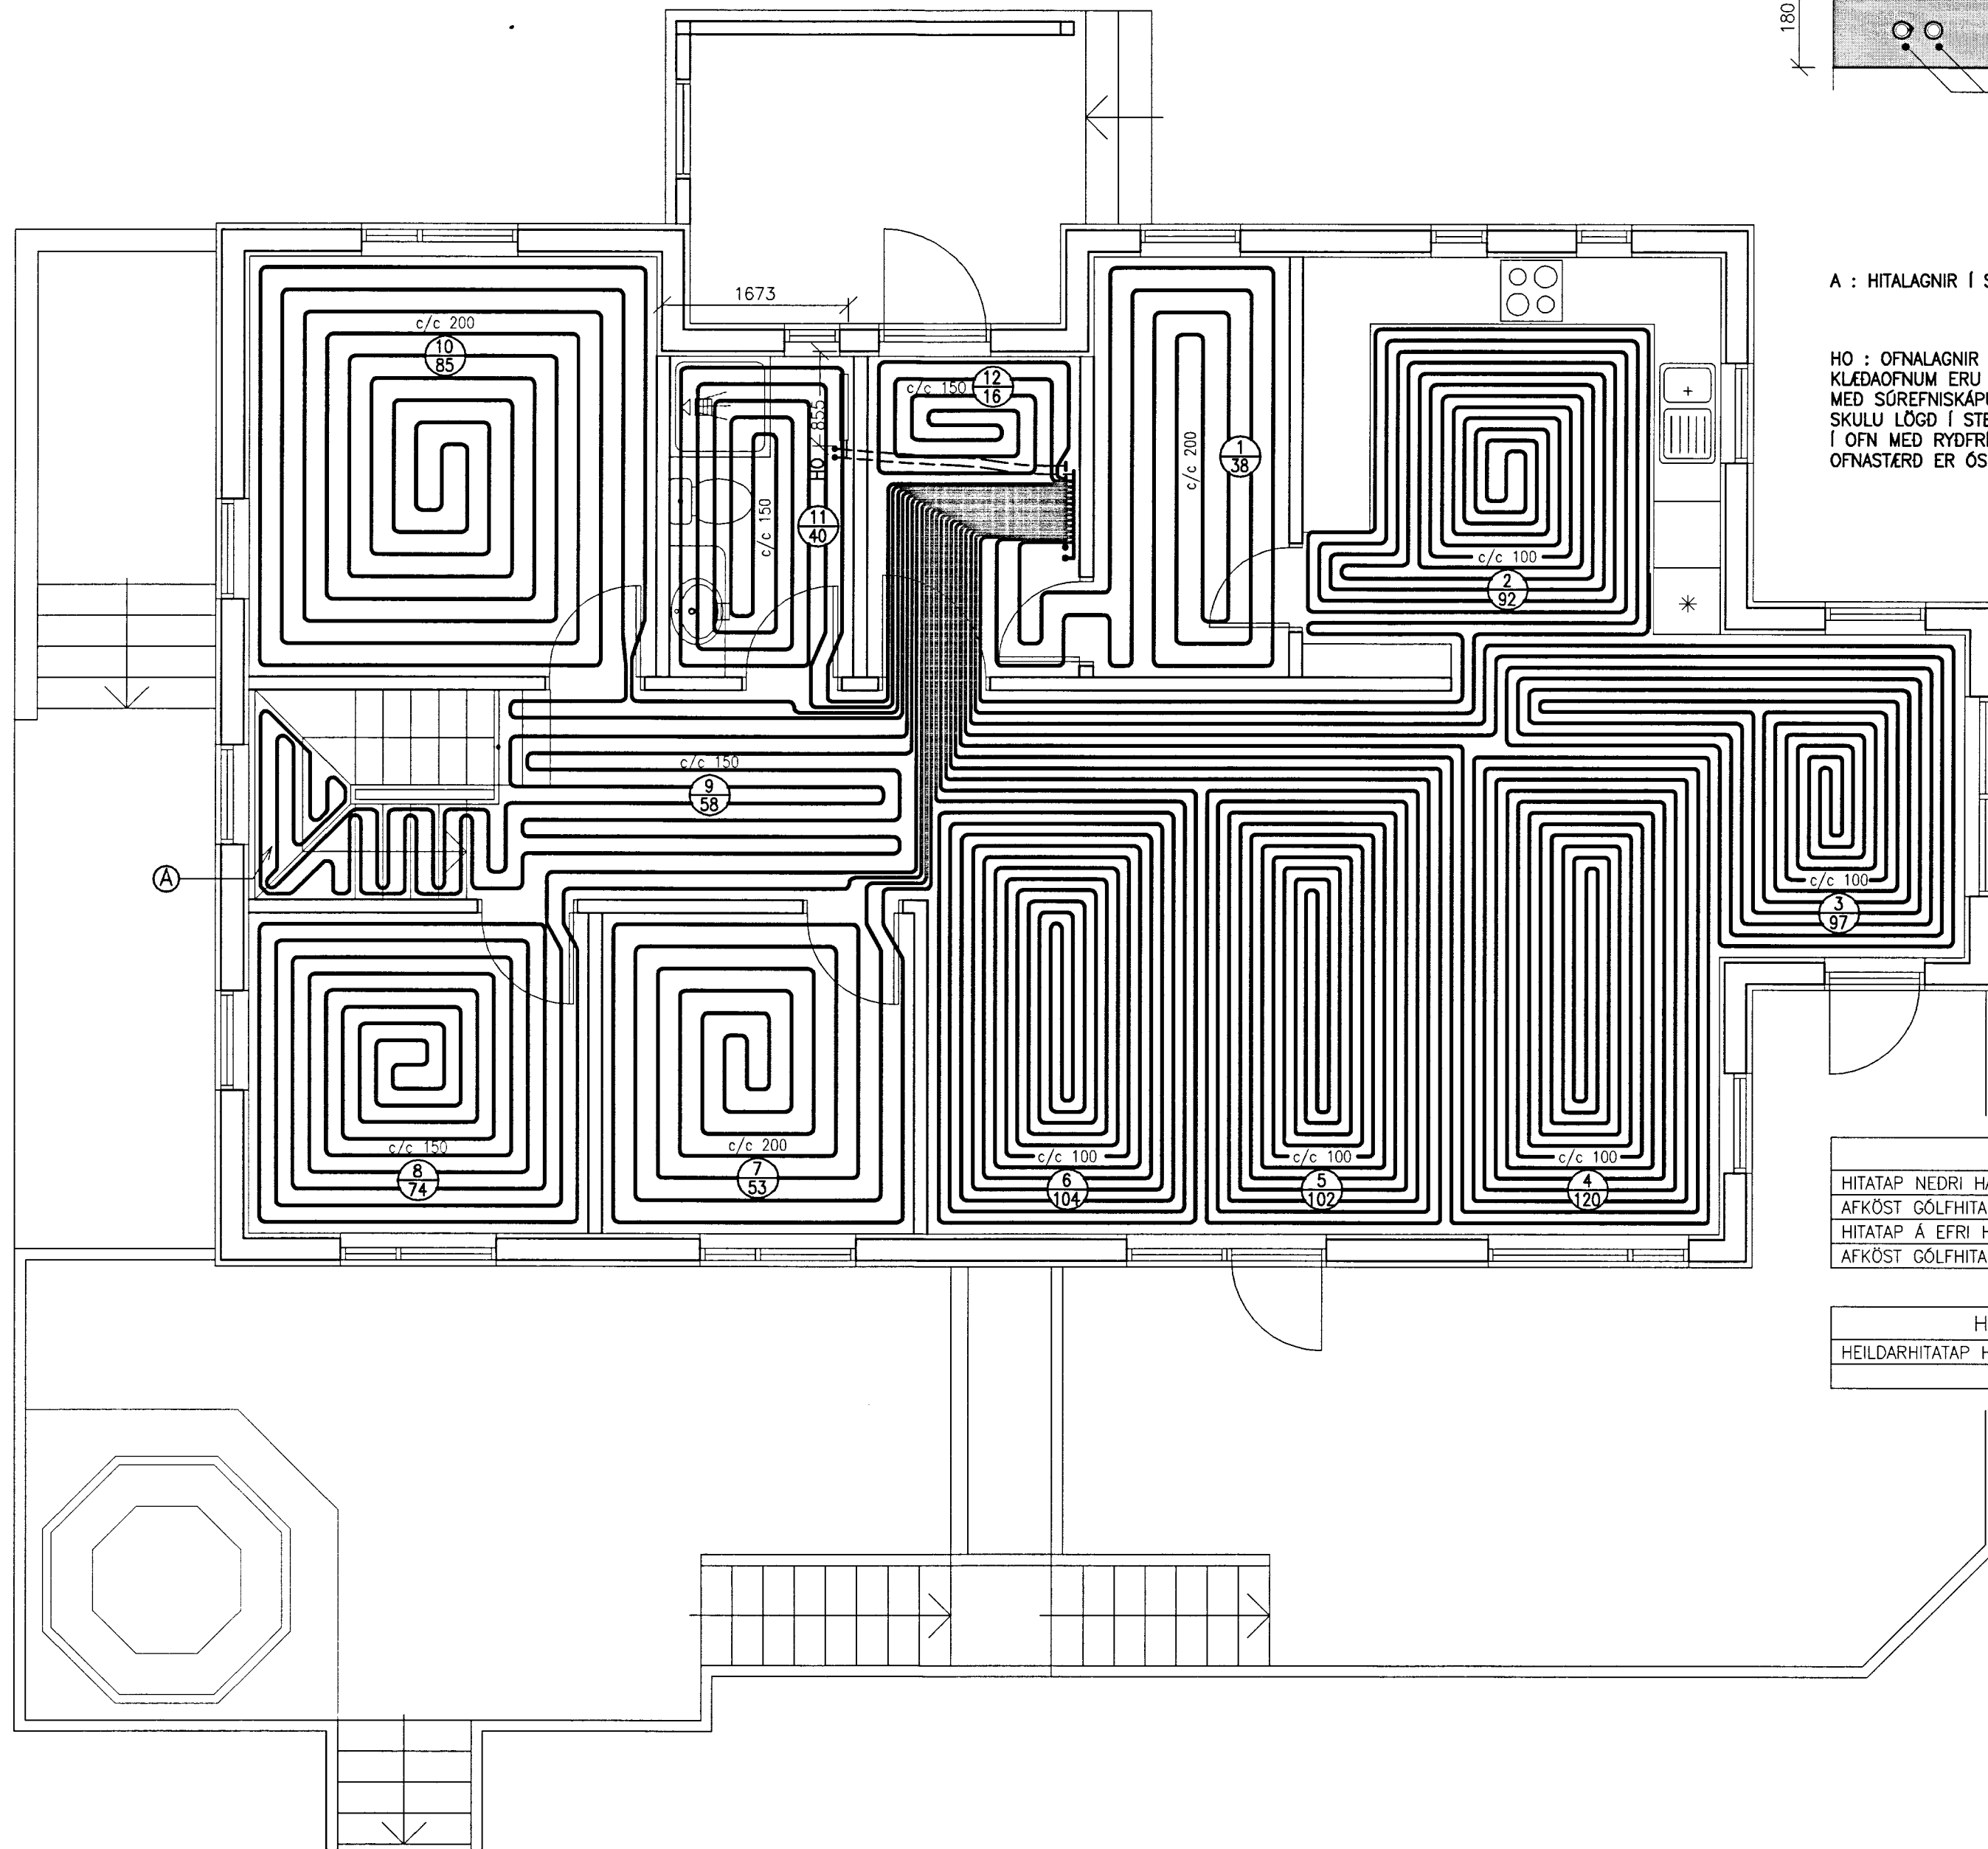

HITATAP – GÓLFHITI	
HITATAP NEDRI HÆÐ	3657 W
AFKÖST GÓLFHITA NEDRI HÆÐ $T_i=20^\circ\text{C}$, $M_T=40^\circ\text{C}$	4263 W
HITATAP Á EFRI HÆÐ	8386 W
AFKÖST GÓLFHITA EFRI HÆÐ $T_i=20^\circ\text{C}$, $M_T=40^\circ\text{C}$	8846 W

HEILD HITATAP/HITAGJÖF	
HEILDARHITATAP HÚSS	12043 W
	13108 W

MÖTTEKID

11 SEPT. 2013

Gudni Þórisson

Byggingaátt 11, 101 Reykjavík

NR. DAGS. BREYTING

SKÝRINGAR

SKÝRINGAR SJÁ TEIKNINGU F 001
GÓLFHITAPIPUR ERU PEX-LAGNIR 16 mm MED SÓREFNISKÁPU. LAGNIR SKULU ÞRÝSTI-PRÓFADAR SAMKVÆMT LEIDBEININGUM FRAMLEIDANDA

LEGGJA SKAL ÁDRAGSHÓLKA Á FRAMRÁS AD HITUDUM SVÆÐUM

HERBERGISHITI STÝRIST MED HITASTILLI Í VÍÐKOMANDI HERBERGI SEM TENGIST SEGULLOKA VID TENGIRIND Á GÓLFHITAPIPUM

NÚMER SLAUFU
3/90
LENGD SLAUFU

ATHUGIÐ AD HITALAGNIR HAFI GÓÐA ÞENSLUMÖGULEIKA

OFNALAGNIR-MÁLSETNING FRÁ
INNRI BRÓN ÖTVEGGS Í MIÐJU
TENGINGAR OG 50 mm FRÁ VEGG

3/15/12
SÆMUNDUR EIRIKSSON 261249-2949

LÓMSSTADIR
ÚR LANDI HAMARSHOLTS
GNÚPVERJAHREPPUR



KLÖPP ARKITEKTAR-VERKFRÉDINGAR EHF
NETHYL 2E, PÓSTHÓLF 10050, 130 REYKJAVÍK
SÍMI 577 2277, 699 7747 - klopp@simnet.is

HEITI TEIKN. GÓLFHITALAGNIR
2. hæð

MÆLIKVARDI 1:50 DAGS. APRÍL 2012

TEIKNING H 002 VERK V 11-301

BREYTING YFIRFARID S.E.