


Bárujárn
 Þakpappi
 Klæðning 25 mm
 Sperra 50 x
 m/m 60 cm

Útfærsla á vegg og þaki 1:10

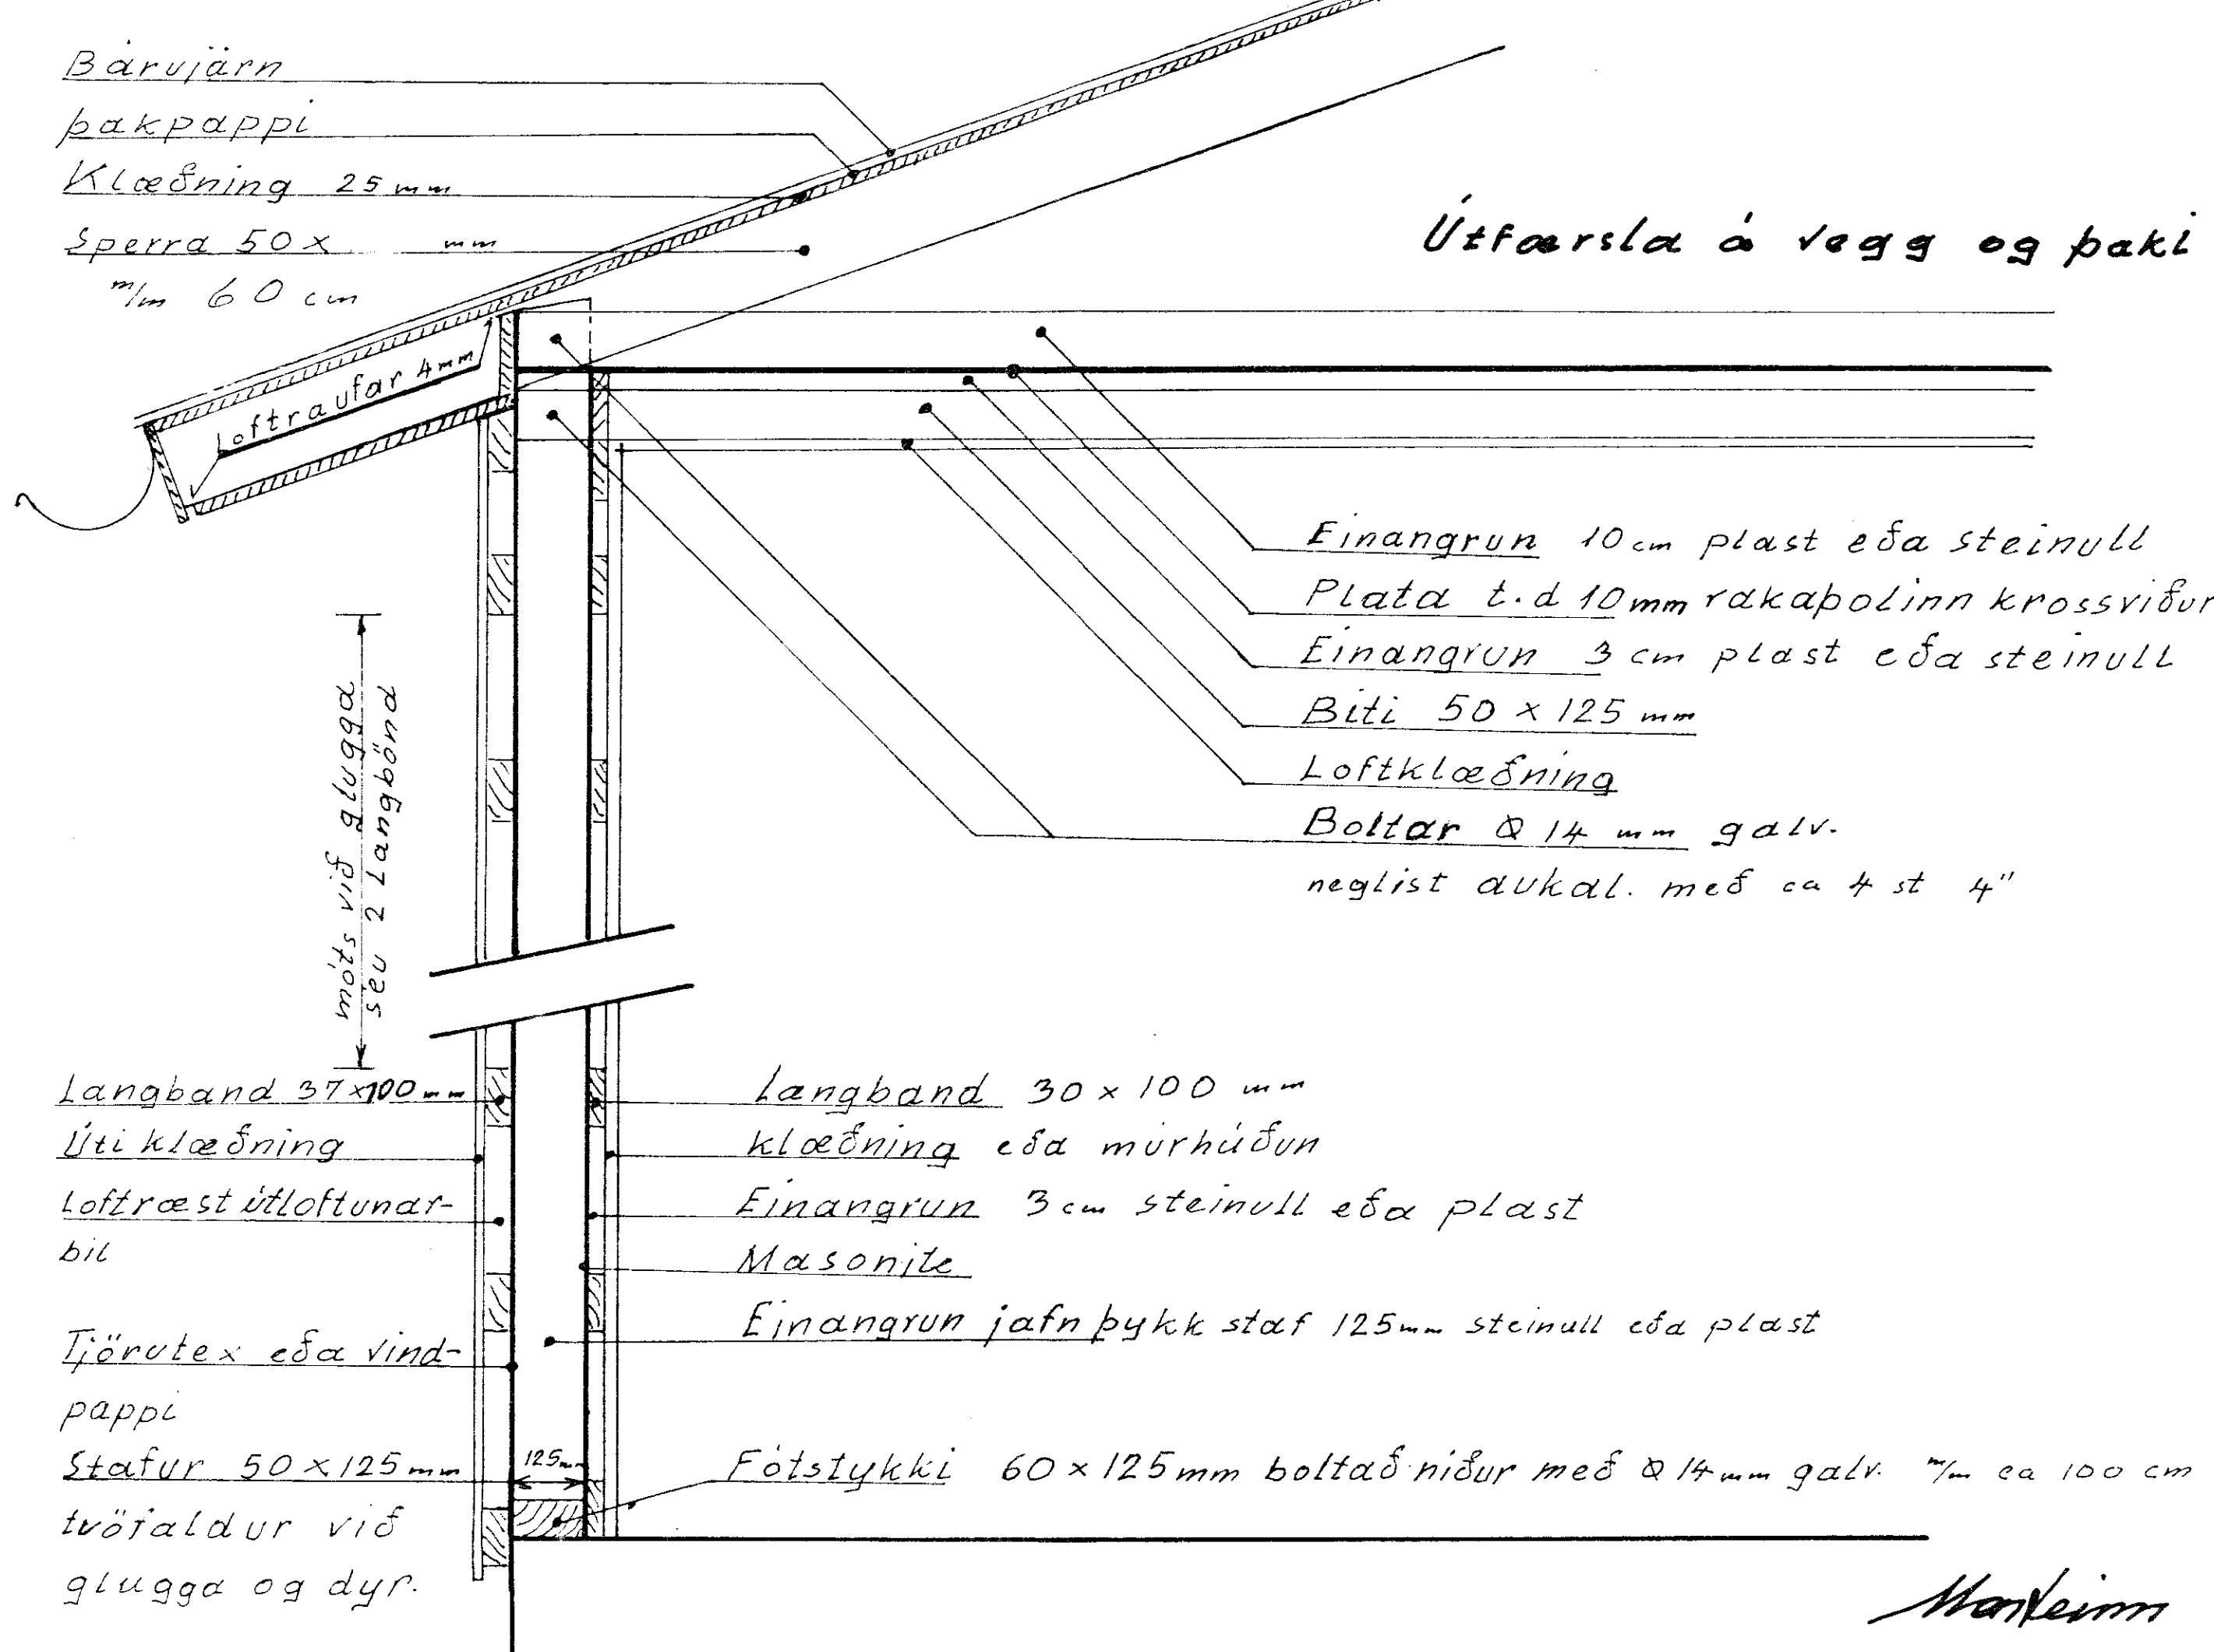

Einanrun 10 cm plast eða steinull
 Plata t.d. 10 mm rakapólinn krossviður
 Einanrun 3 cm plast eða steinull
 Biti 50 x 125 mm
 Loftklæðning
 Boltar Ø 14 mm galv.
 neglist dukal. með ca 4 st 4"

Langband 37 x 100 mm
 Úti klæðning
 Loftraust útloftunarbíl
 Tjörutex eða vindpappi
 Stafur 50 x 125 mm
 tvöfaldur við glugga og dyr.

Langband 30 x 100 mm
 klæðning eða múrhúðun
 Einanrun 3 cm steinull eða plast
 Masonite
 Einanrun jafn þykk staf 125 mm steinull eða plast
 Fötstykkli 60 x 125 mm boltað niður með Ø 14 mm galv. m ca 100 cm

Markheim