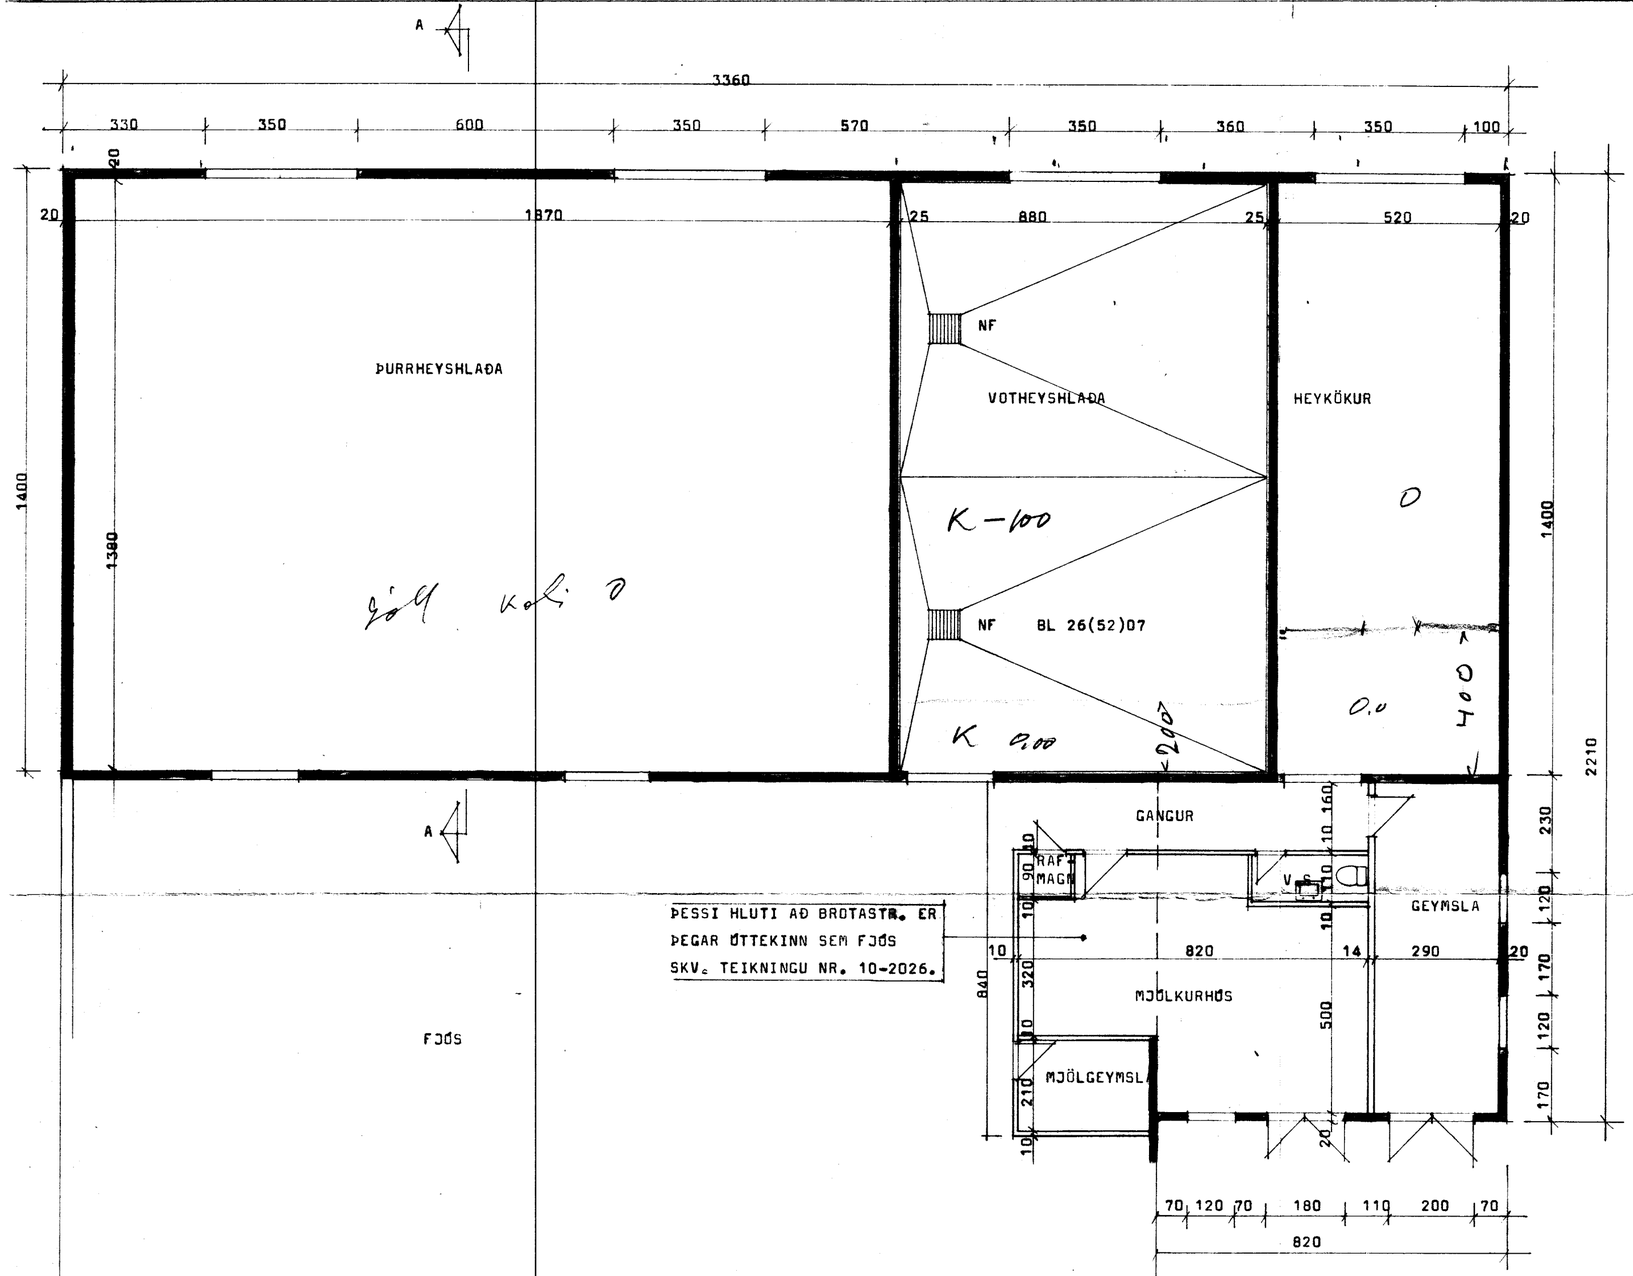

MJÓLKURHÚS	94,08 M²
HLAÐA	264,60 M²
VOTHEYSHLAÐA	130,20 M²
HEYKÖKUR	76,60 M²

TEIKNAÐ SKV. ÚPPMÆLINGUM BÓNDA

IPE 300

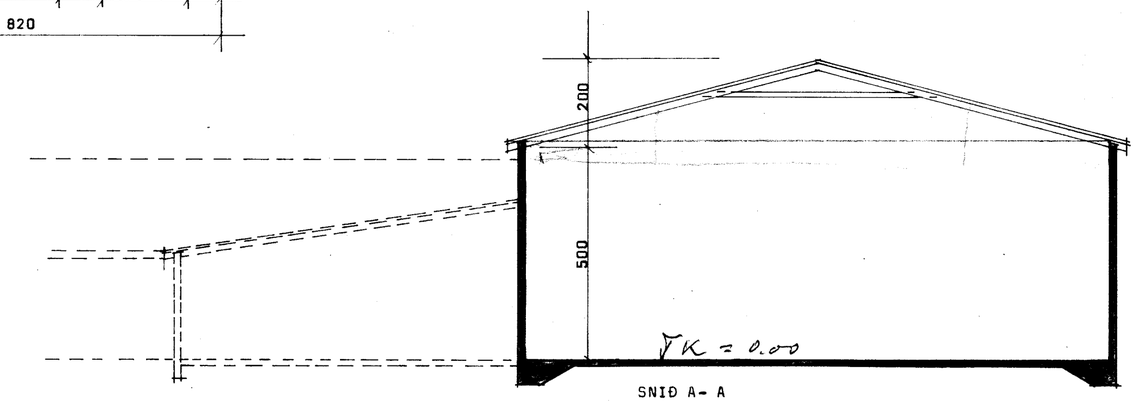

SNIÐ A- A

BL BYGGINGASTOFNUN LANDBÚNAÐARINS
LAUGAVEGI 120, REYKJAVÍK, SÍMI 25444

HLEMMISKEIÐ, SKEIÐAHREPPI, ÁRN.
MJÓLKURHÚS OG FL. + HLAÐA, VOTHEYSHL. OG HEYKÖKUR
GRUNNMYND OG SNIÐ A- A

TEIKN. NR.	30-2720-1
BREYTT FRÁ	
MÆLIKVARÐI	1:100
DAGSETNING	1. 10. 76
TEIKNAÐ	HÓLMFRÍÐUR

10.10.1976