Setja skal fast net 50/12c-1,8
eða 1"x1"x15/130 í öll loftræstiop

Setja skal sjálfvirka lokun á
hurðir,t.d. gorm eða lóð.

STÆRÐIR:
Geymsla og fláning .... 87,75 m²
Refaskálar ....1346,40 m²

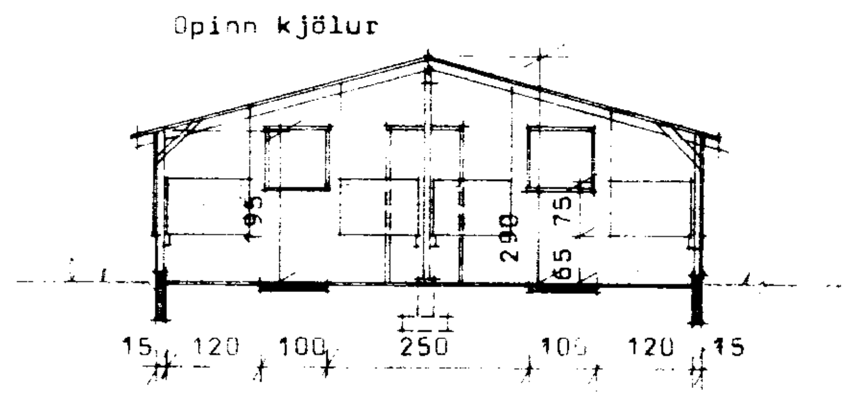

SNIÐ A-A 1:100

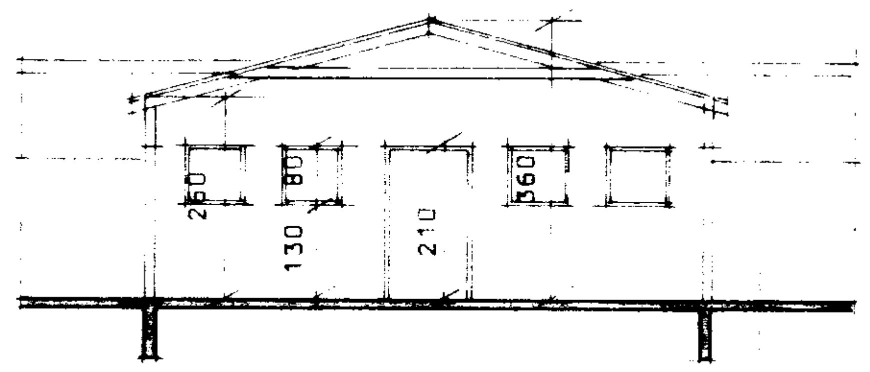

SNIÐ B-B 1:100

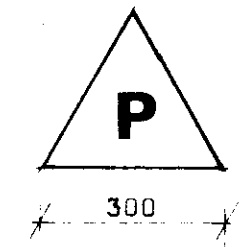

Mála skal á báða þakfleti hvítan jafnarma þríhyrning.
Innan í þríhyrninginn skal mála stórt rautt P

Samanlagður birtuflötur í þaki og veggjum skal vera a.m.k. 25 % af gólffleti.

Refaskálar skulu vera með opinn kjöl 10-12 sm,eða strompa ca. 1 % á hverja lædu
Loftræstiop á hliðum skulu vera ca. 12-15 % af Gólffleti

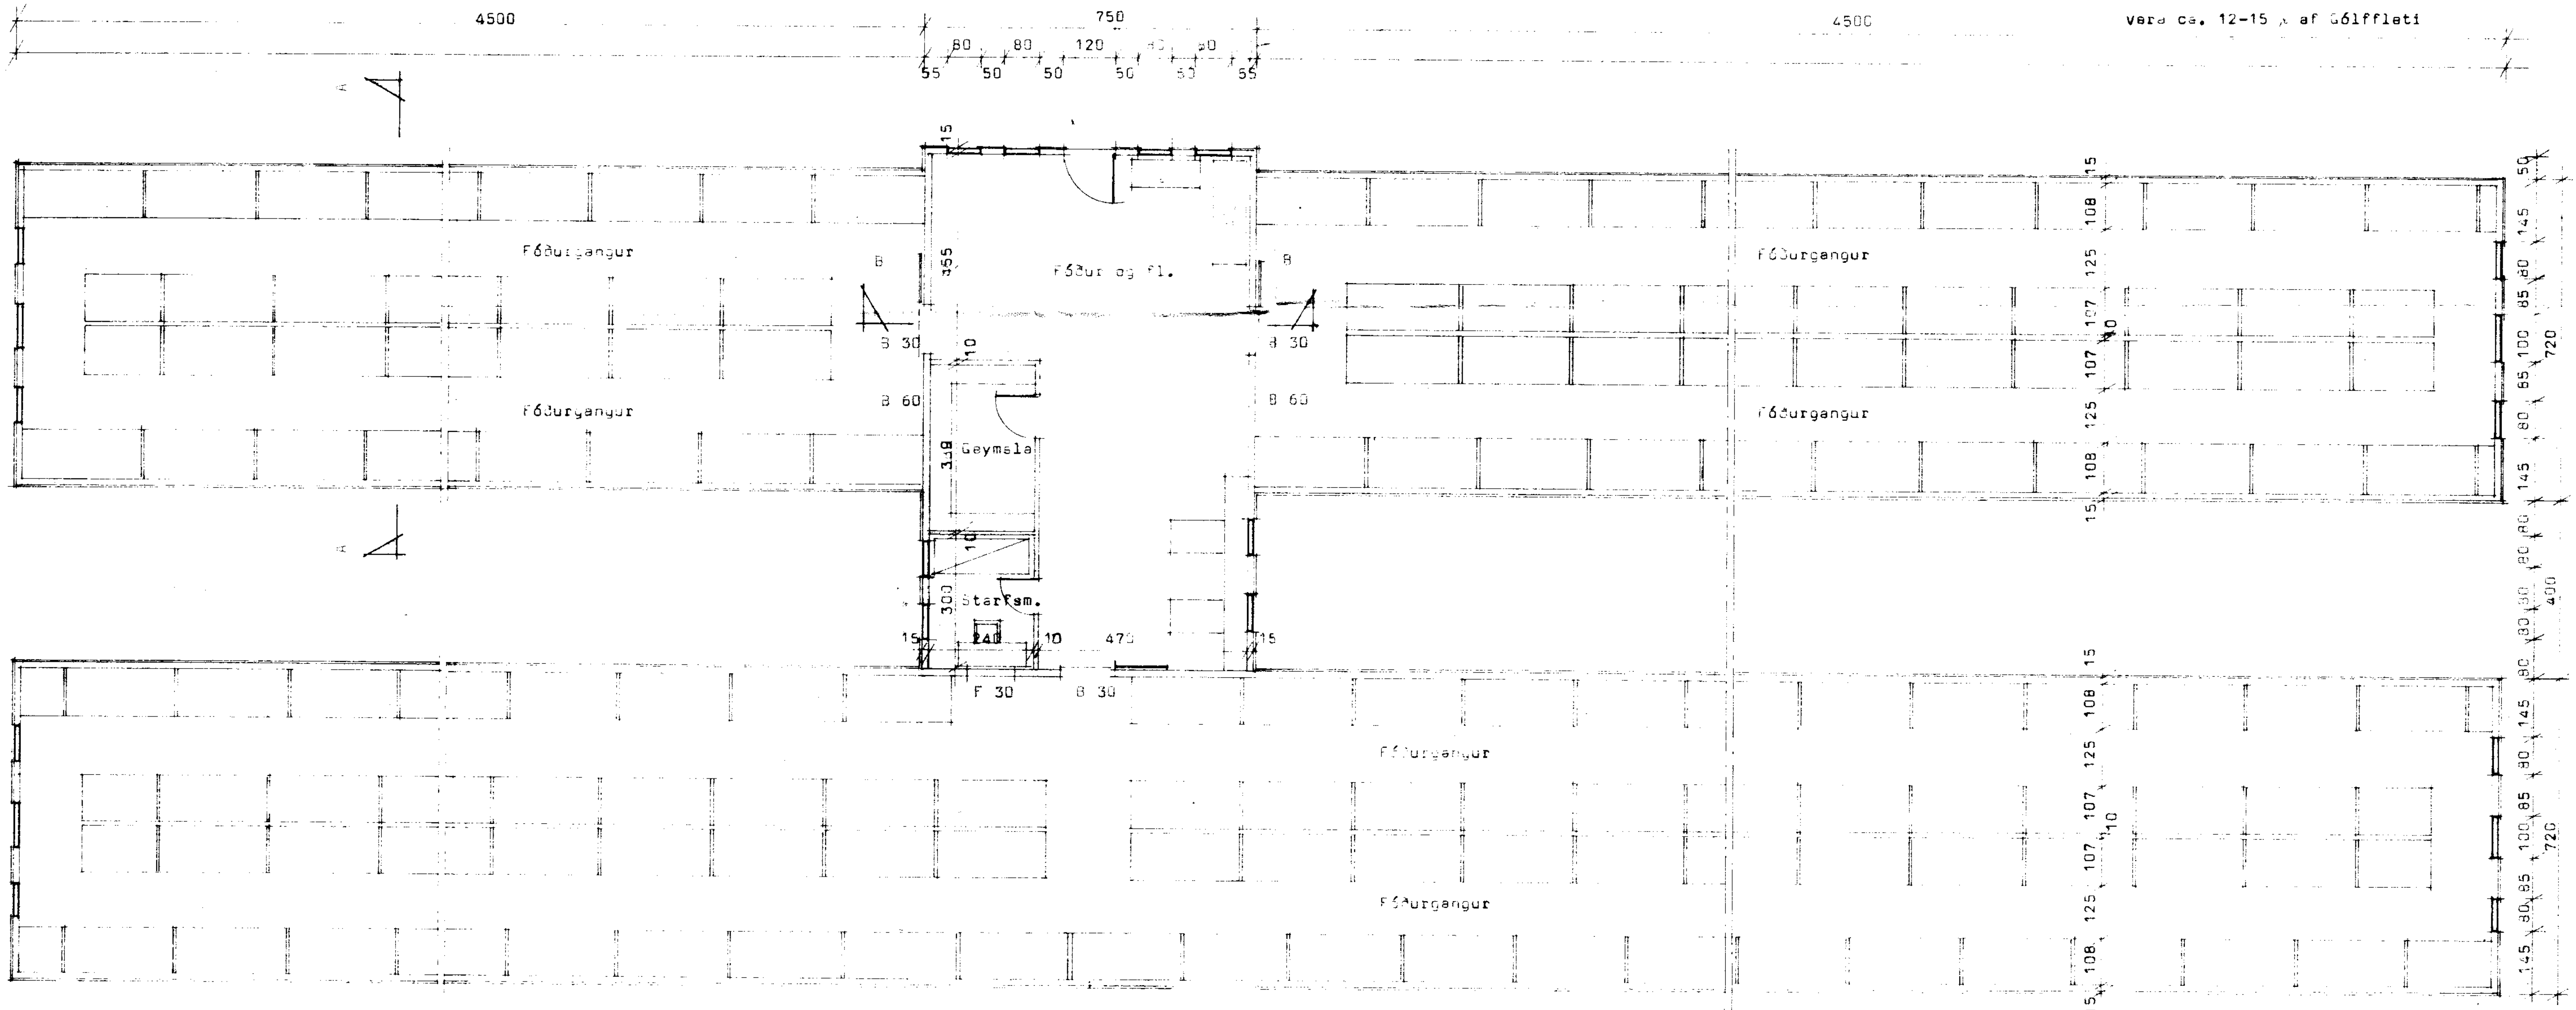

Haughús 80 m³
sjá sérteikningu verkfr.

GRUNNMYND 1:100

ALLAR BREYTINGAR Á TEIKNINGUM HÁÐAR SAMÞYKKI BYGGINGASTOFNUNAR

BL BYGGINGASTOFNUN LANDBÚNAÐARINS
LAUGAVEGI 120 REYKJAVÍK. SÍMI 25444

Ártún, Gnúpverjahr., Árn.,
REFAHÚS FYRIR 240 LÆÐUR
GRUNNMYND OG SNIÐ

TEIKN. NR.	84-5070, 1/2
BREYTT FRÁ	84 4843
MÆLIKVARÐI	1:100
DAGSETNING	17.4.86
TEIKNAÐ	

Samþ. 10/6 '86