


Samp. 26/99
 Guðmundur Þór Guðmundsson

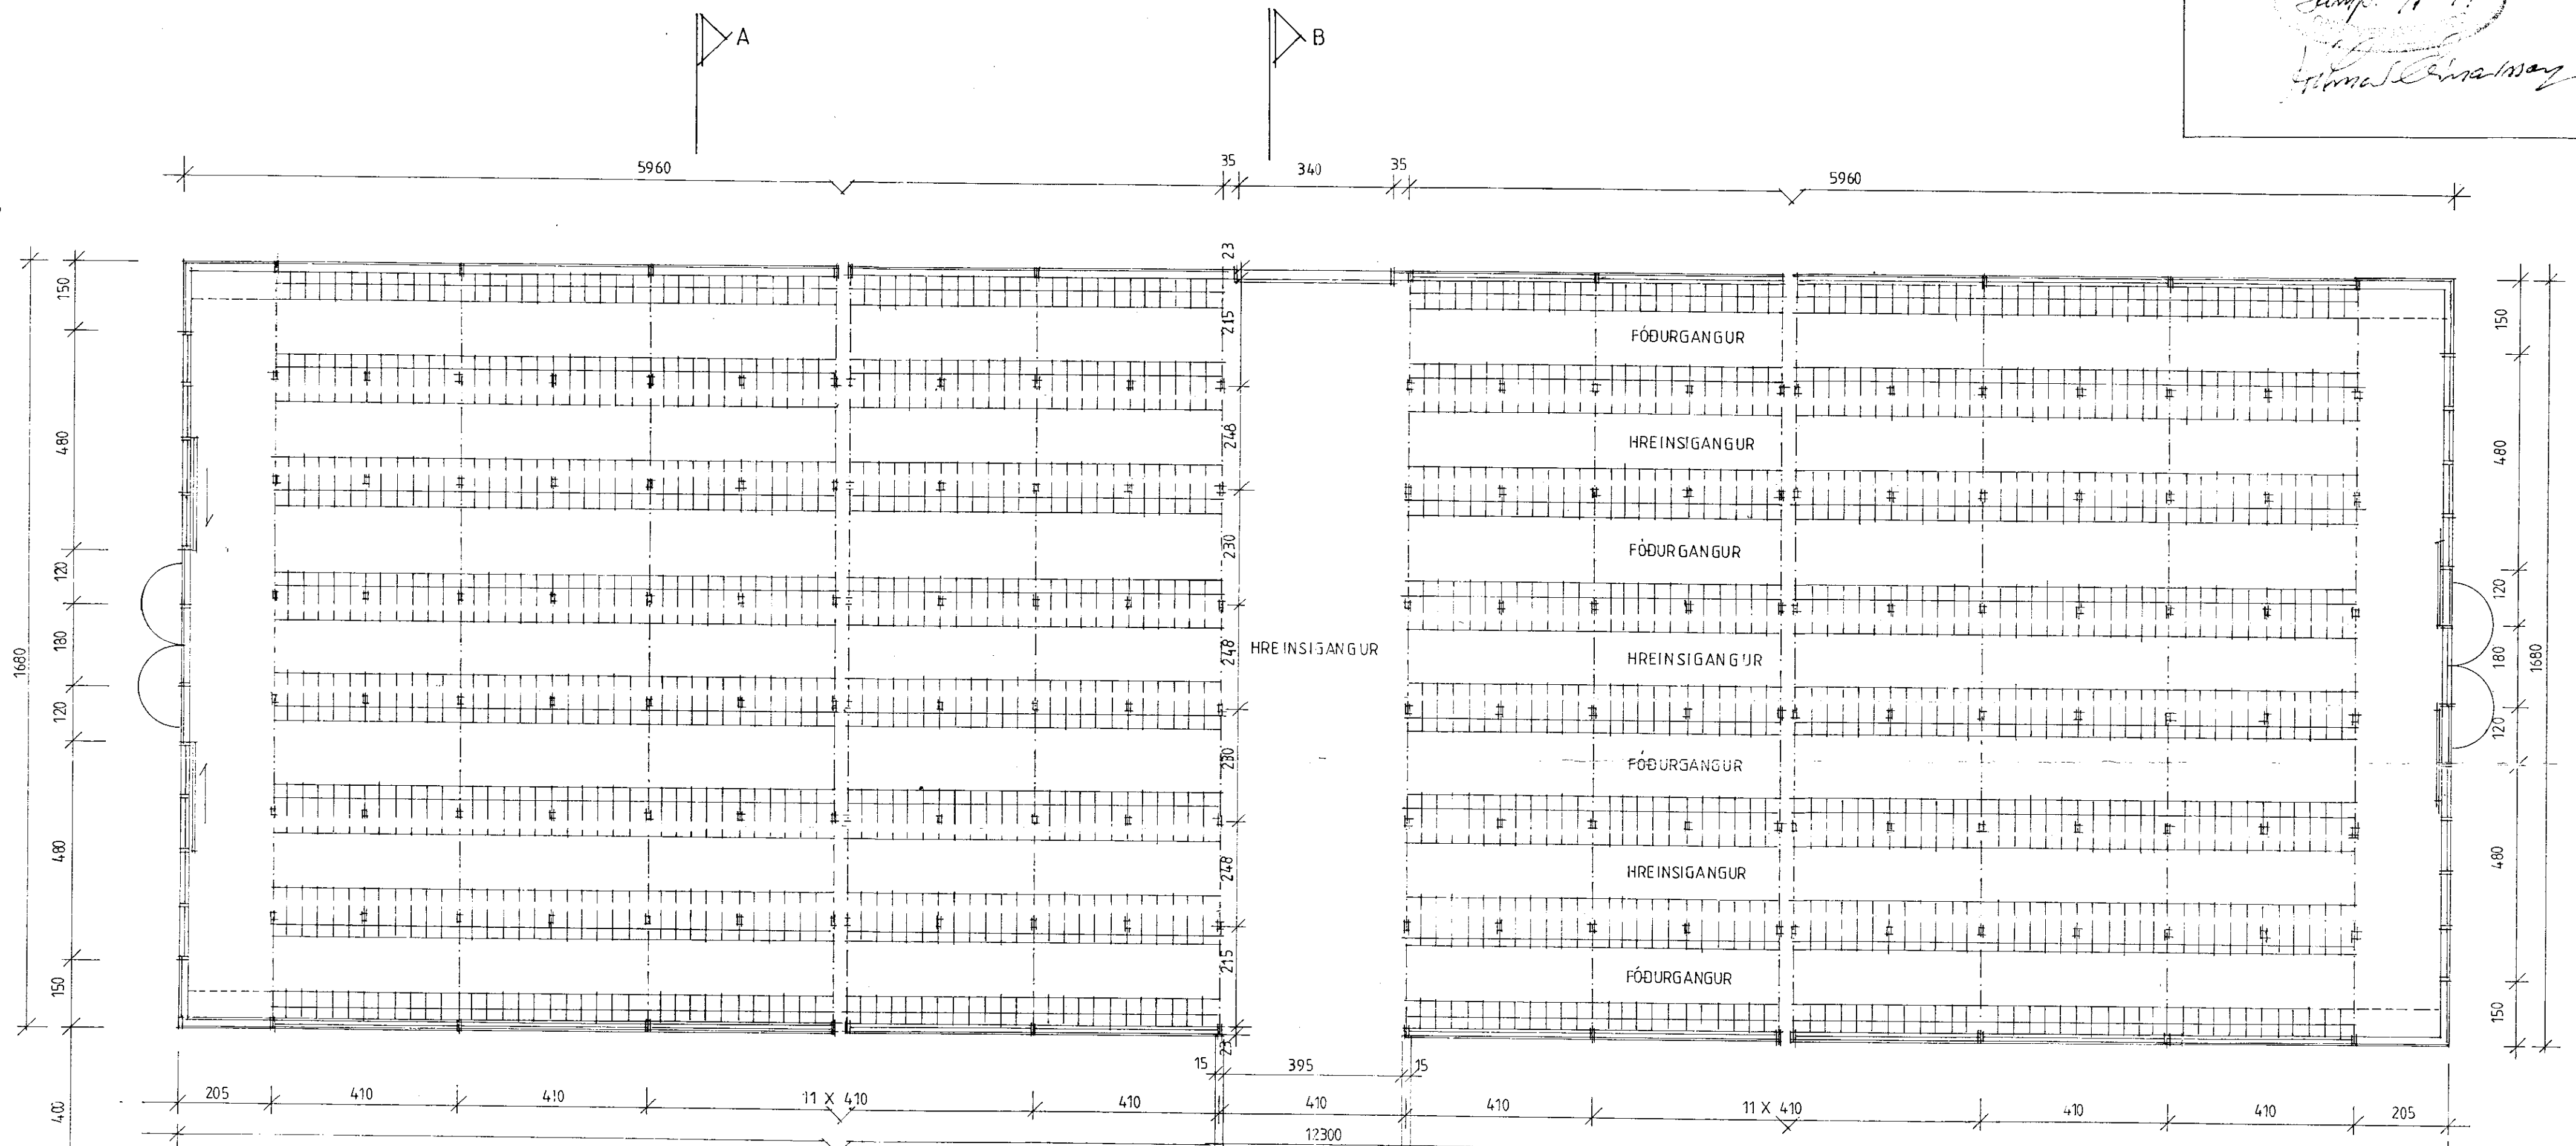

GRUNNMYND HÚS 1

TENGIGANGUR
 MILLI HÚSS 1 OG 2

FJÖLDI BÚRA :

VENJULEG BÚR	28 X 72	=	2016
"TOPP CYL" BÚR	28 X 12	=	672
SAMTALS			2688 stk búr

STÆRÐ HÚSS :

	FERM.	RÚMM.
MINKASKÁLI	2066,4 m ²	6560,8 m ³
TENGIGANGUR	17 m ²	40,8 m ³
	<u>2083,4 m²</u>	<u>6601,6 m³</u>



GUÐMUNDUR ÞÓR GUÐMUNDSSON
 byggingafræðingur BFI
 MIKLAGARÐI 560 VARMAHLÍÐ
 Sími: 453 8836 - Fax: 453 8862

Verk: MINKASKÁLAR AÐ HRAUNBÚI
 GNÚPVERJAHREPPI
 Teikning: GRUNNMYND
 Dags.: SEPT 1998
 Mkv.: 1:100
 Breytt:
 Teiknað: GPG
 Samp.: GPG