




BØ
110X110
FELLISTIGI

BØ
70X85
FELLISTIGI

BØ
70X85
FELLISTIGI

BØ
70X85
FELLISTIGI

BØ
70X85

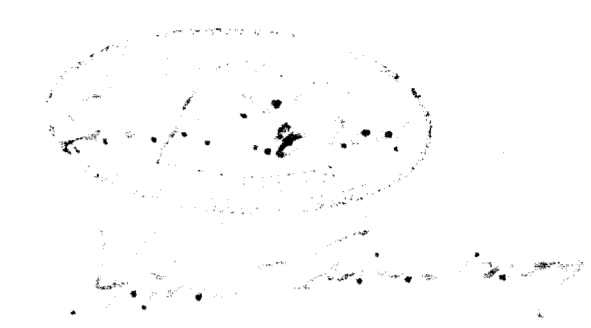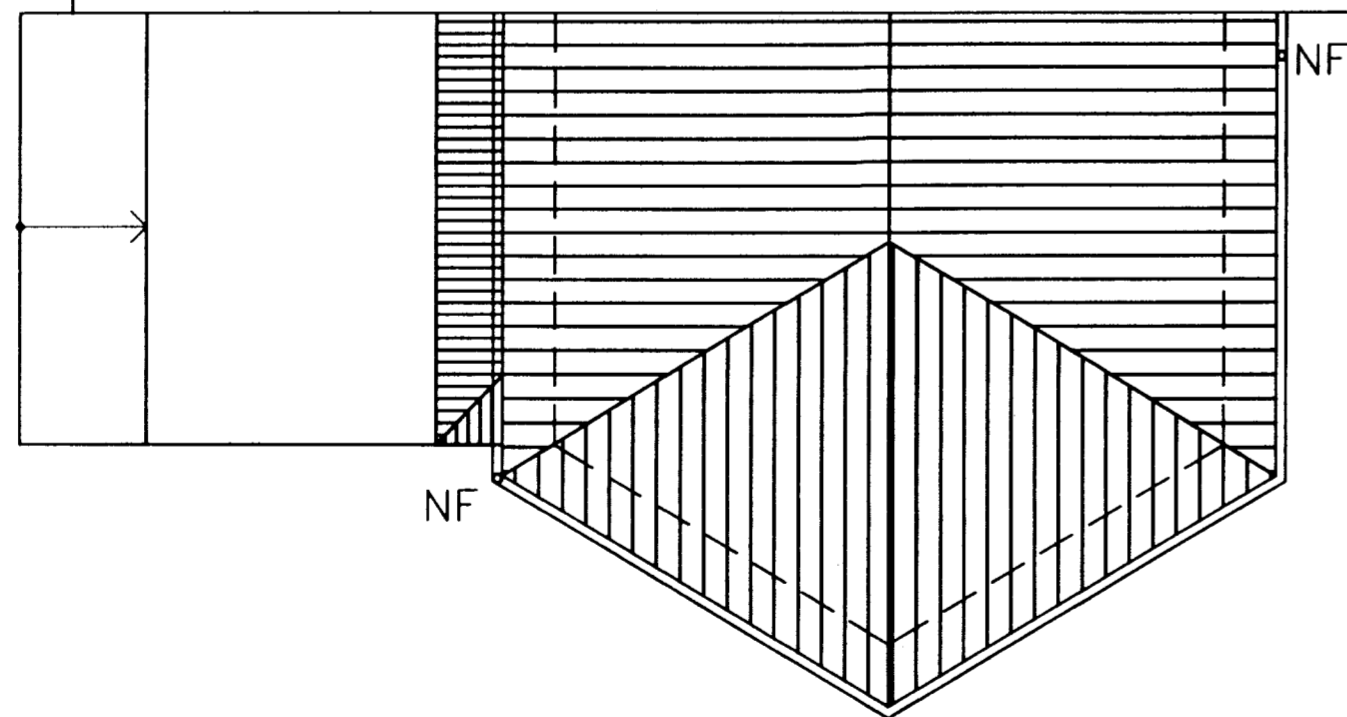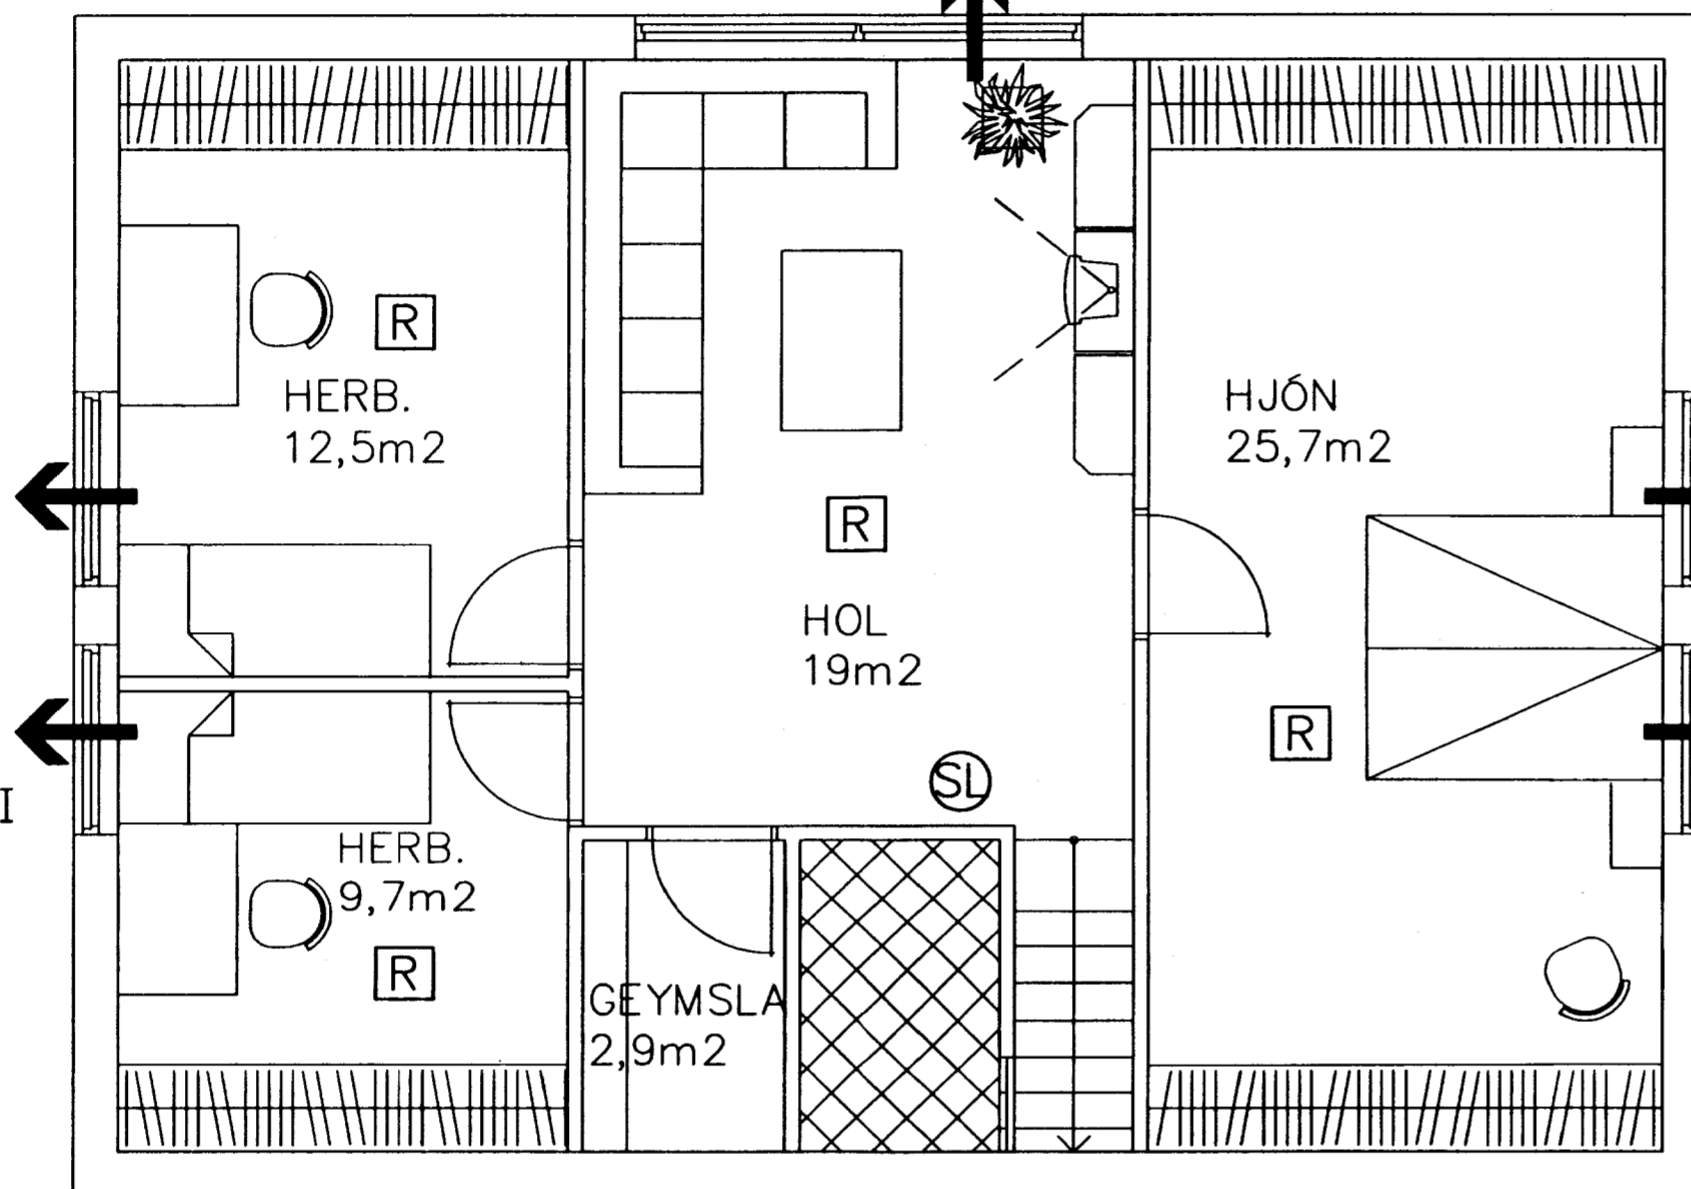

VIÐBYGGING AÐ HÚSATÓFTUM, SKEIÐAHR.	Daga 24.10.01	
Eigandi: VALGERÐUR AUBUNSDÓTTIR KT. 140647-4899	Verður 01217	
GRUNNMYND 2/HÆÐAR	Bl. 05	
	M. 1:50	
	M.	
SAMÞYKKT <i>[Signature]</i> KT 100572-3834	Maðað HPG	SÍMI 486-8862
	Talsh. SÓ	GSM 894-4142