




MÓTTAKIÐ
15. APRÍL 2013
Guðbjörg Þorvaldsdóttir
Byggingarfræðingur

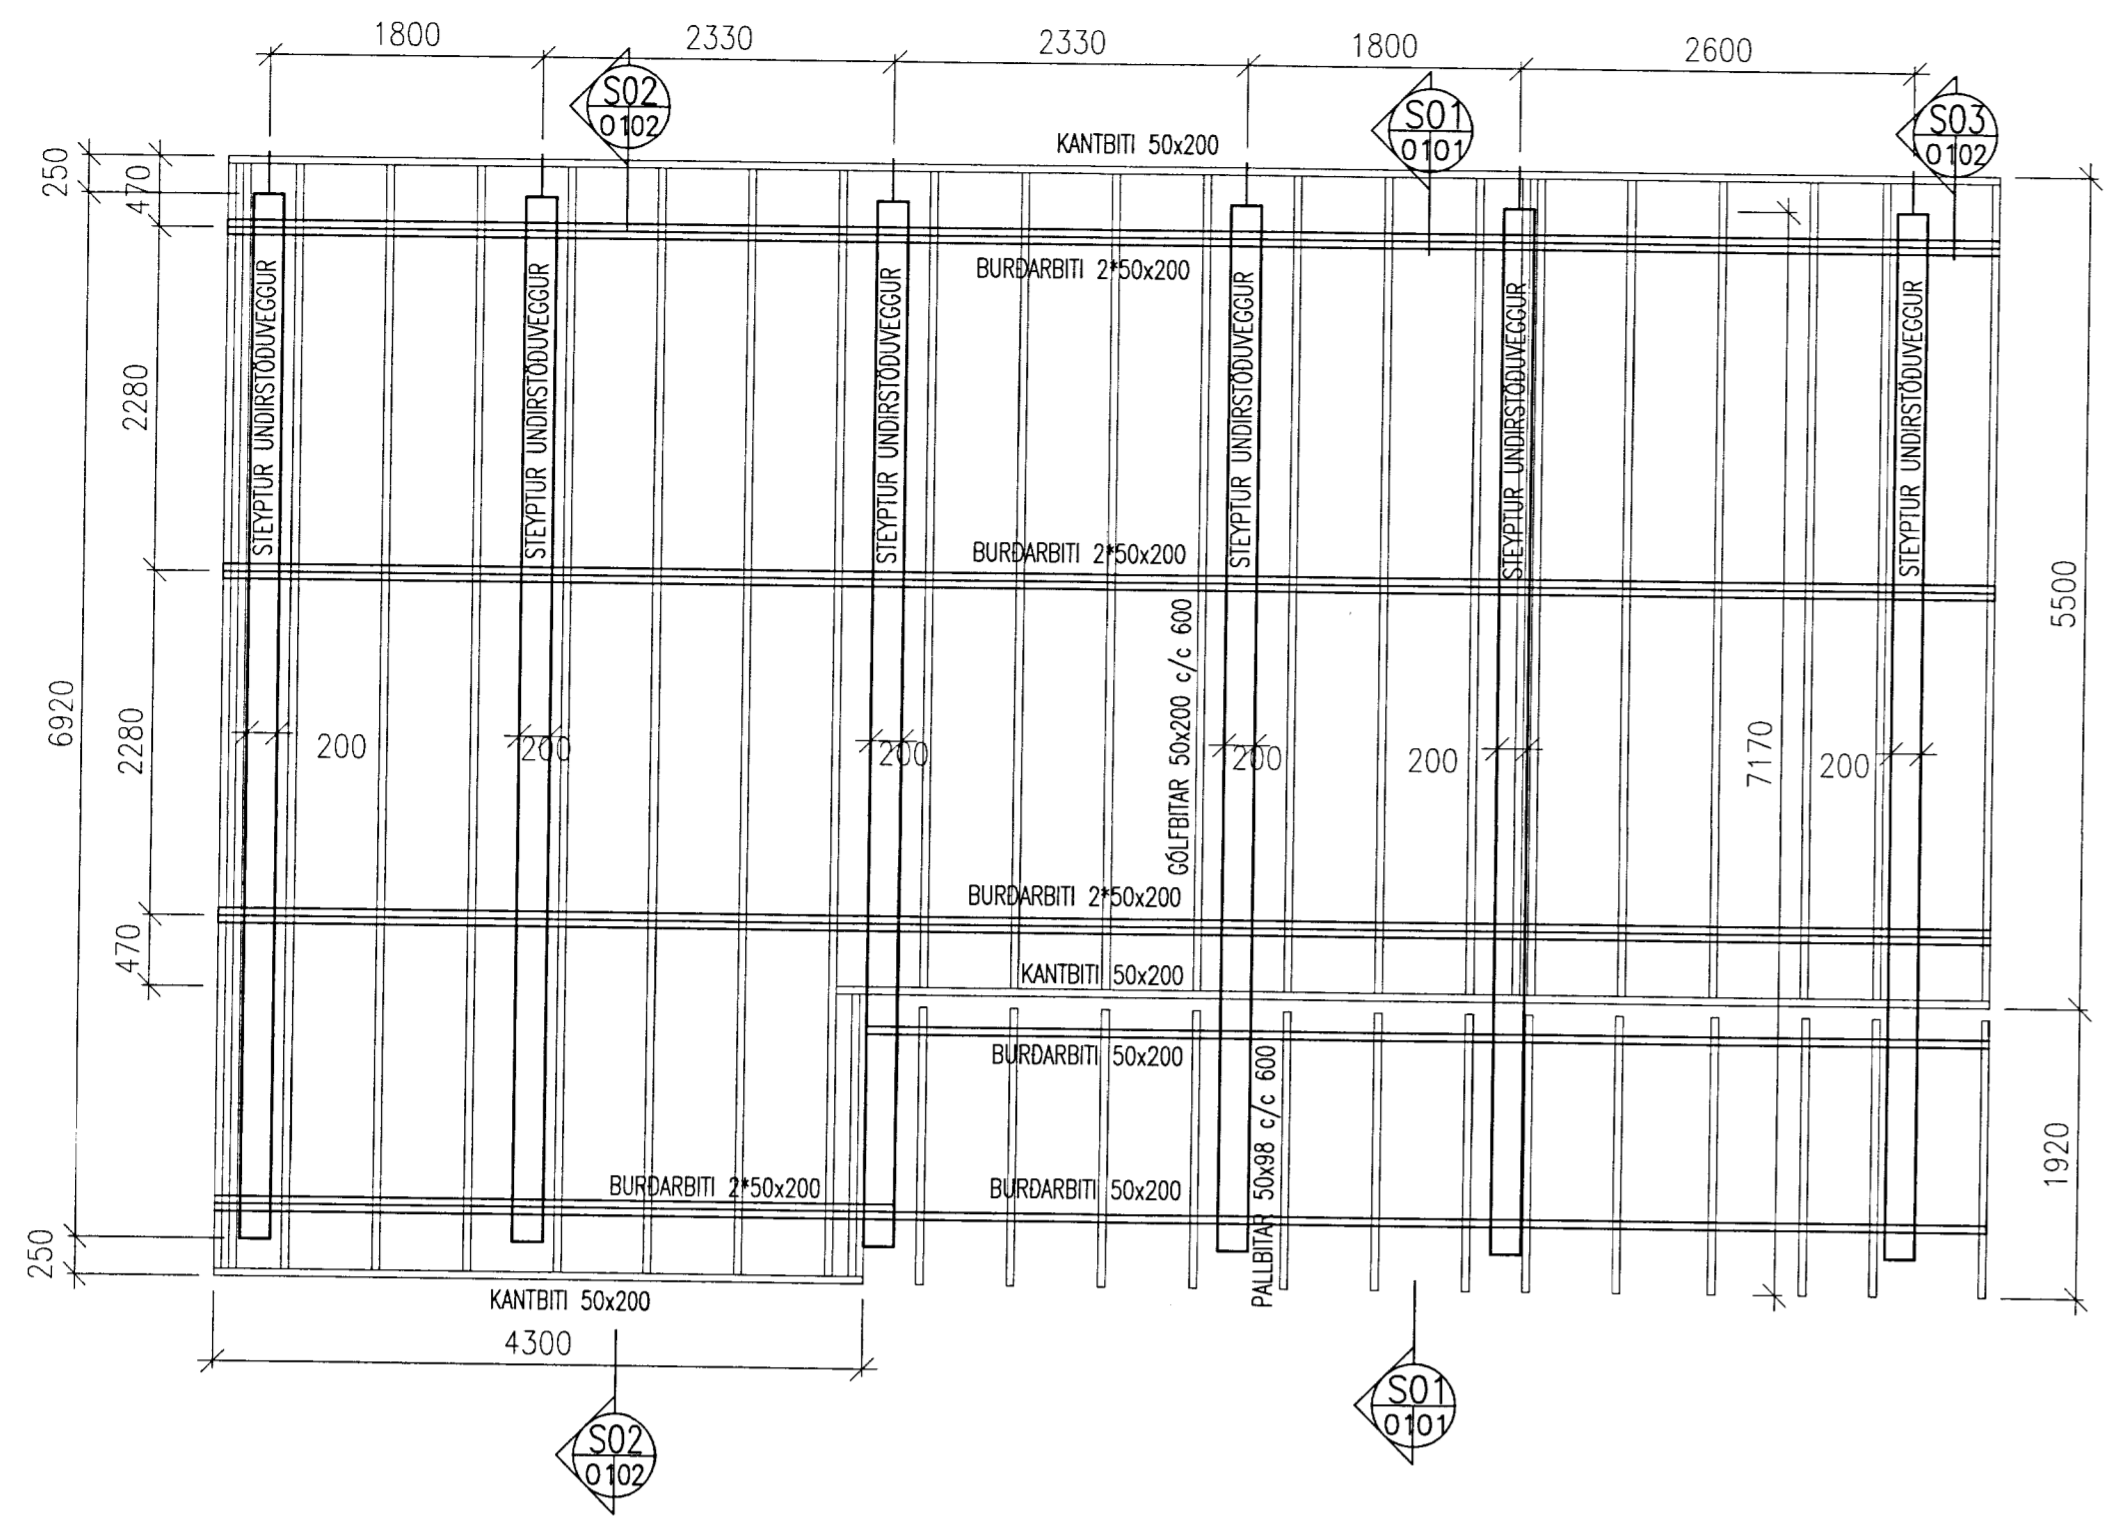

GRUNNMYND SÖKKULL OG GÓLFBITAR, 1:50

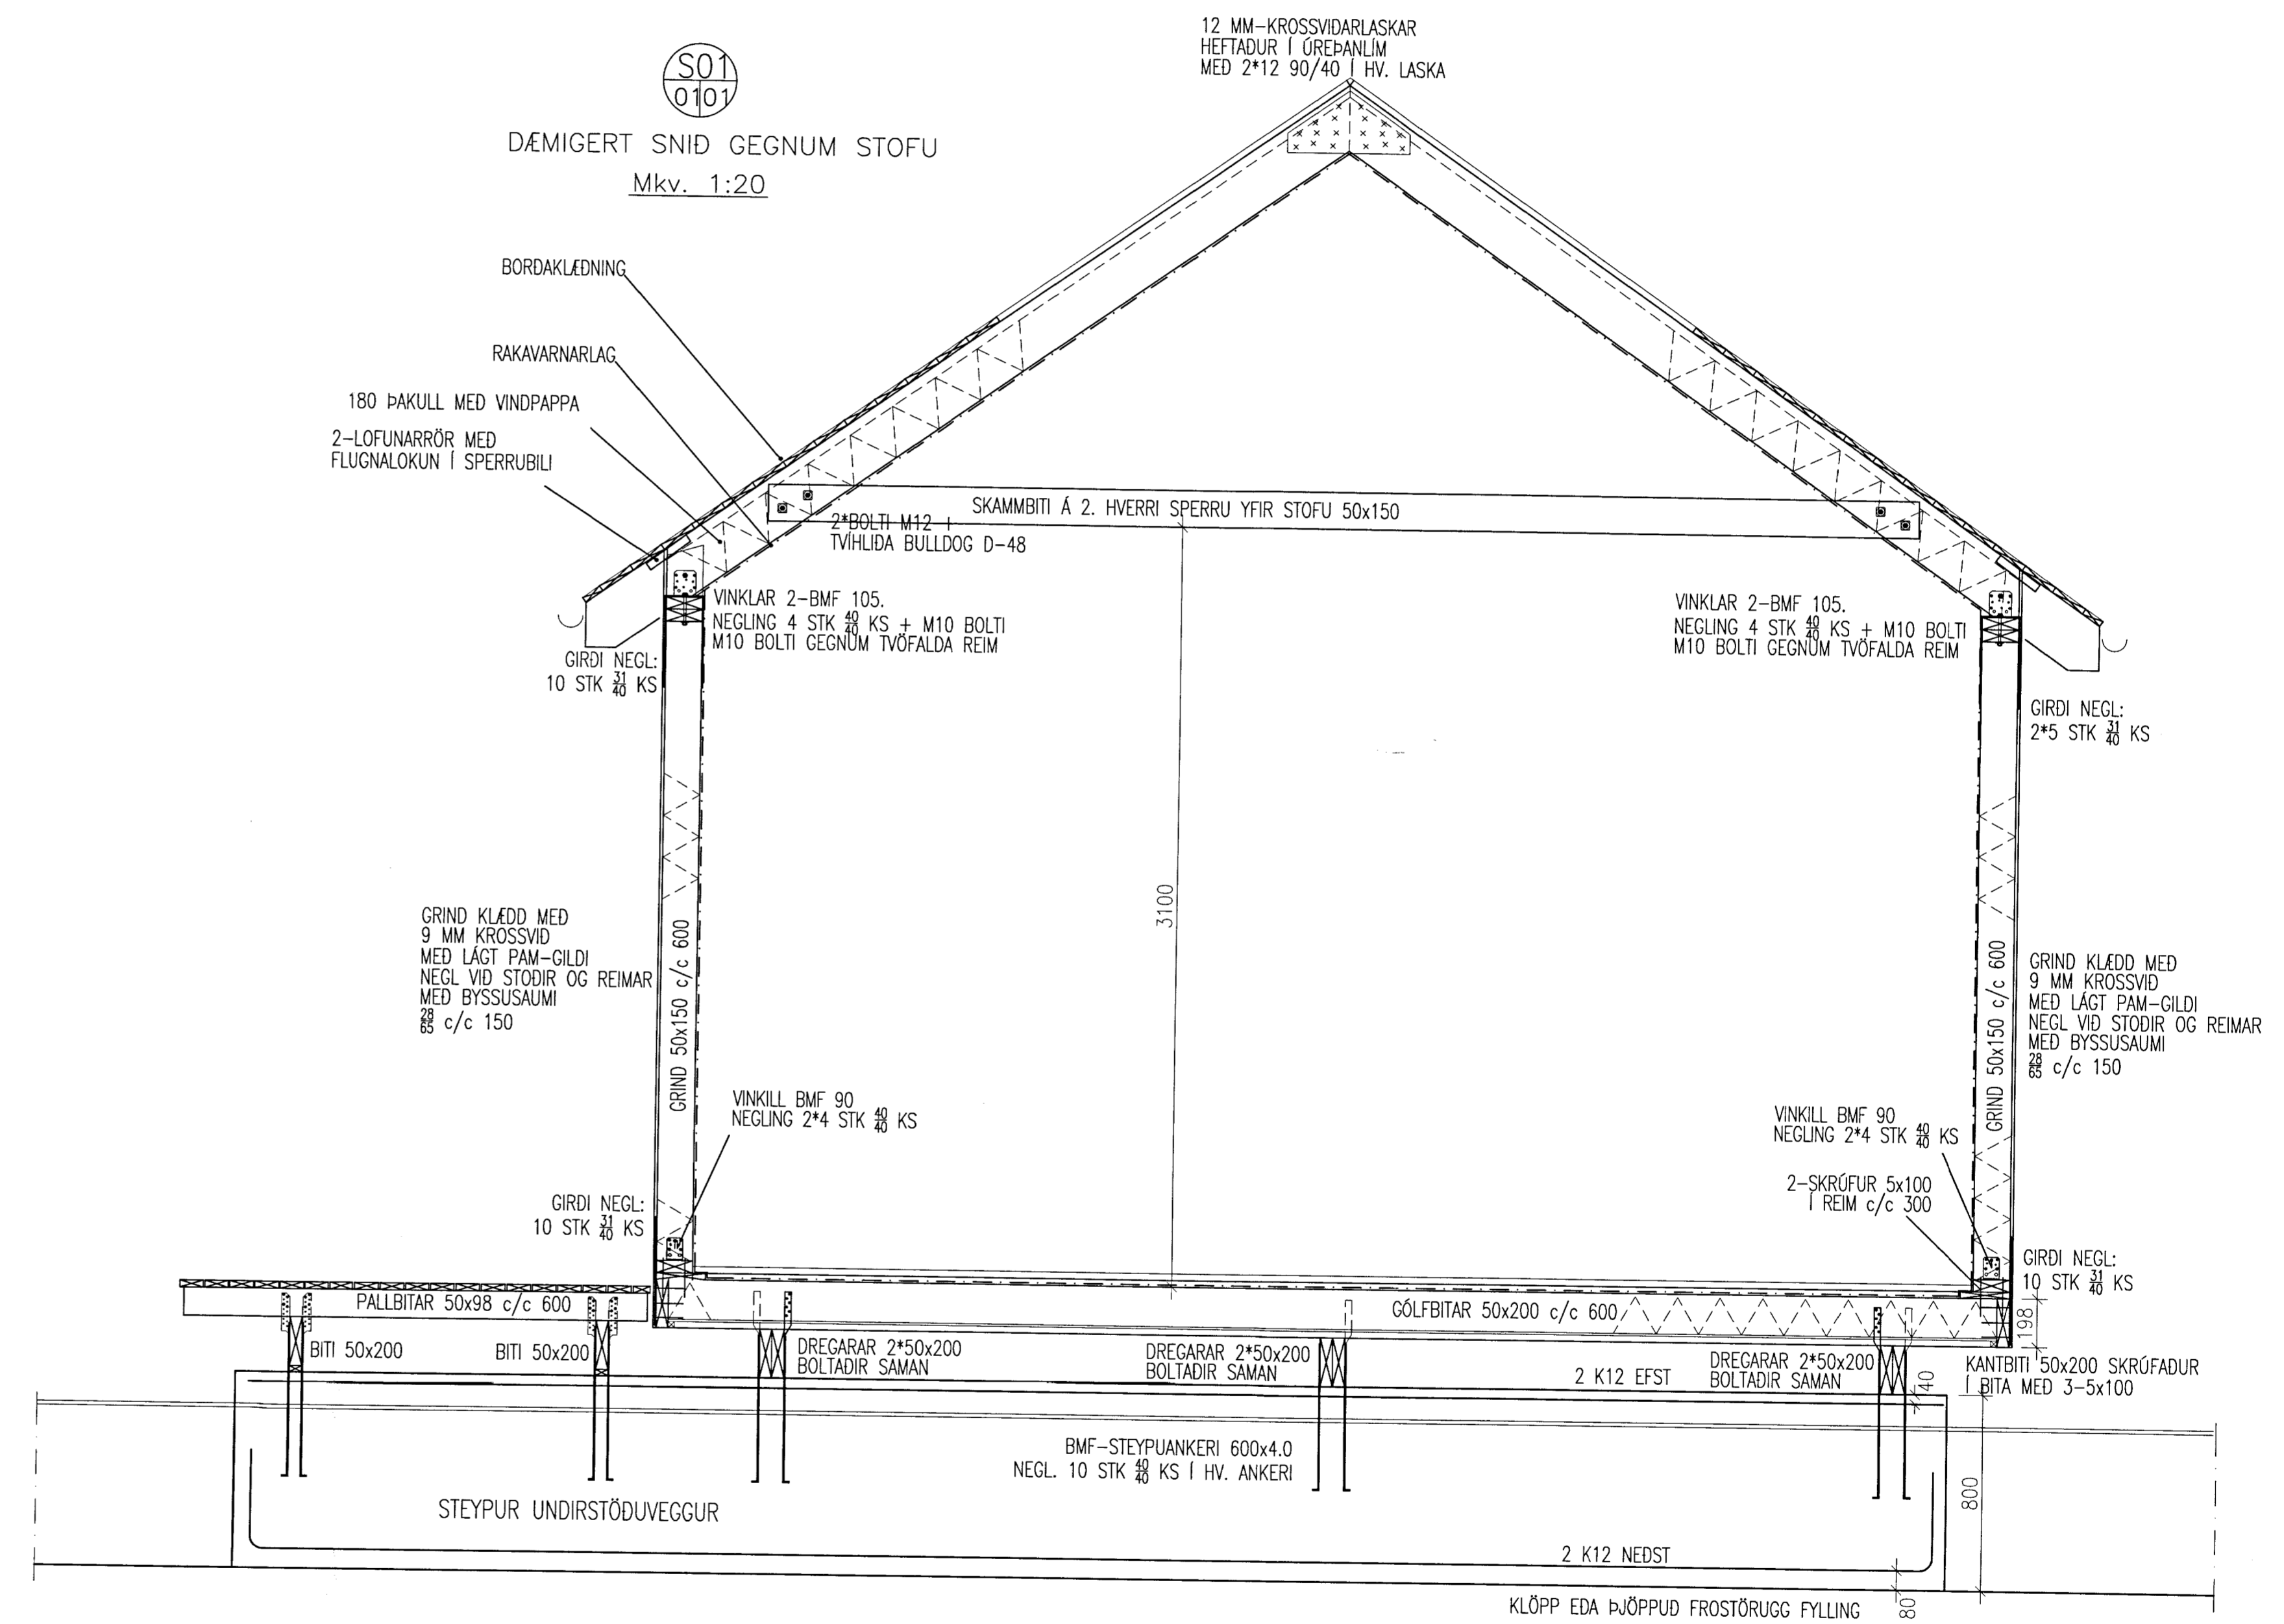

SKÝRINGAR
 STEYPA:
 STEYPA Í UNDIRSTÖÐUM SKAL VERA C-25
 TIMBURVIRKI:
 GÓLFBITAR OG GRINDAREFNI SKAL VERA Í FLOKKI K18 EDA HERRA SKV. "DS 483, 1998". ALLAR NEGLINGAR Í GRIND SKULU VERA MED HEITHÓÐUDUM 5" SAUM, NEMA ANNAD SÉ TEKID FRAM Á TEIKNINGUM.
 GRIND KLÆDIST BEGGJA VEGNA MED 9 mm RAKAÐOLNUM KROSSVIÐ. KROSSVIÐURINN SKAL NEGLAST Í LIM Í GRIND MED 65 mm HEITHÓÐUDUM ÞYSSUSAUM c/c 150.
 ALLT SPERRUEFNI ER 48x220 mm OG SKAL VERA Í FLOKKI K18 EDA HERRA SKV. "DS 483, 1998". ÞAKKLÆDNING SKAL VERA ÚR 25 MM BORDUM OG SKAL NEGLA HVERT BORD MED 3 STK. 3" SAUMI Í HVERJA SPERRU.
 ALLUR SAUMUR Í STAÐLADAR-TIMBURFESTINGAR T.D BMF SKAL VERA HEITGALV. KAMBSAUMUR FRÁ SAMA FRAMLEIÐANDA.
 ÖLL ÓNEFND MÁL ERU Í MM.

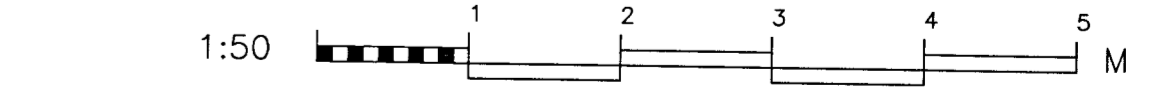

SUMARHÚS, JARPHAGI NR. 1 Í LANDI ÞJÓRSÁRHOLTS

SKEIDA- OG GNÖPVERJAHREPPUR
 BURÐARVIRKI
 SÖKKULVEGGIR, GRUNNMYND
 SNEIÐING S-01

VERKFRÆÐISTOFA FRV
 SKÓLAVÖRUSTIG 3, 101 REYKJAVÍK
 Sími: 561 9040 OG 561 9043, FAX: 561 9044
 NETFANG: js@vidsja.is
 vidsja@vidsja.is www.vidsja.is

HANNAÐ: JLS
 SKRIFAÐ: JLS
 MÖK: 1:50, 1:20
 VERKNR: V-13-025
 SKRÁ: SKRÁ
 DÖG: 2013.04.29
 B-01

UTGAFA	DAGS.	NAFN	SKENNT.	SKRÁ	DÖG	VERKNR.