
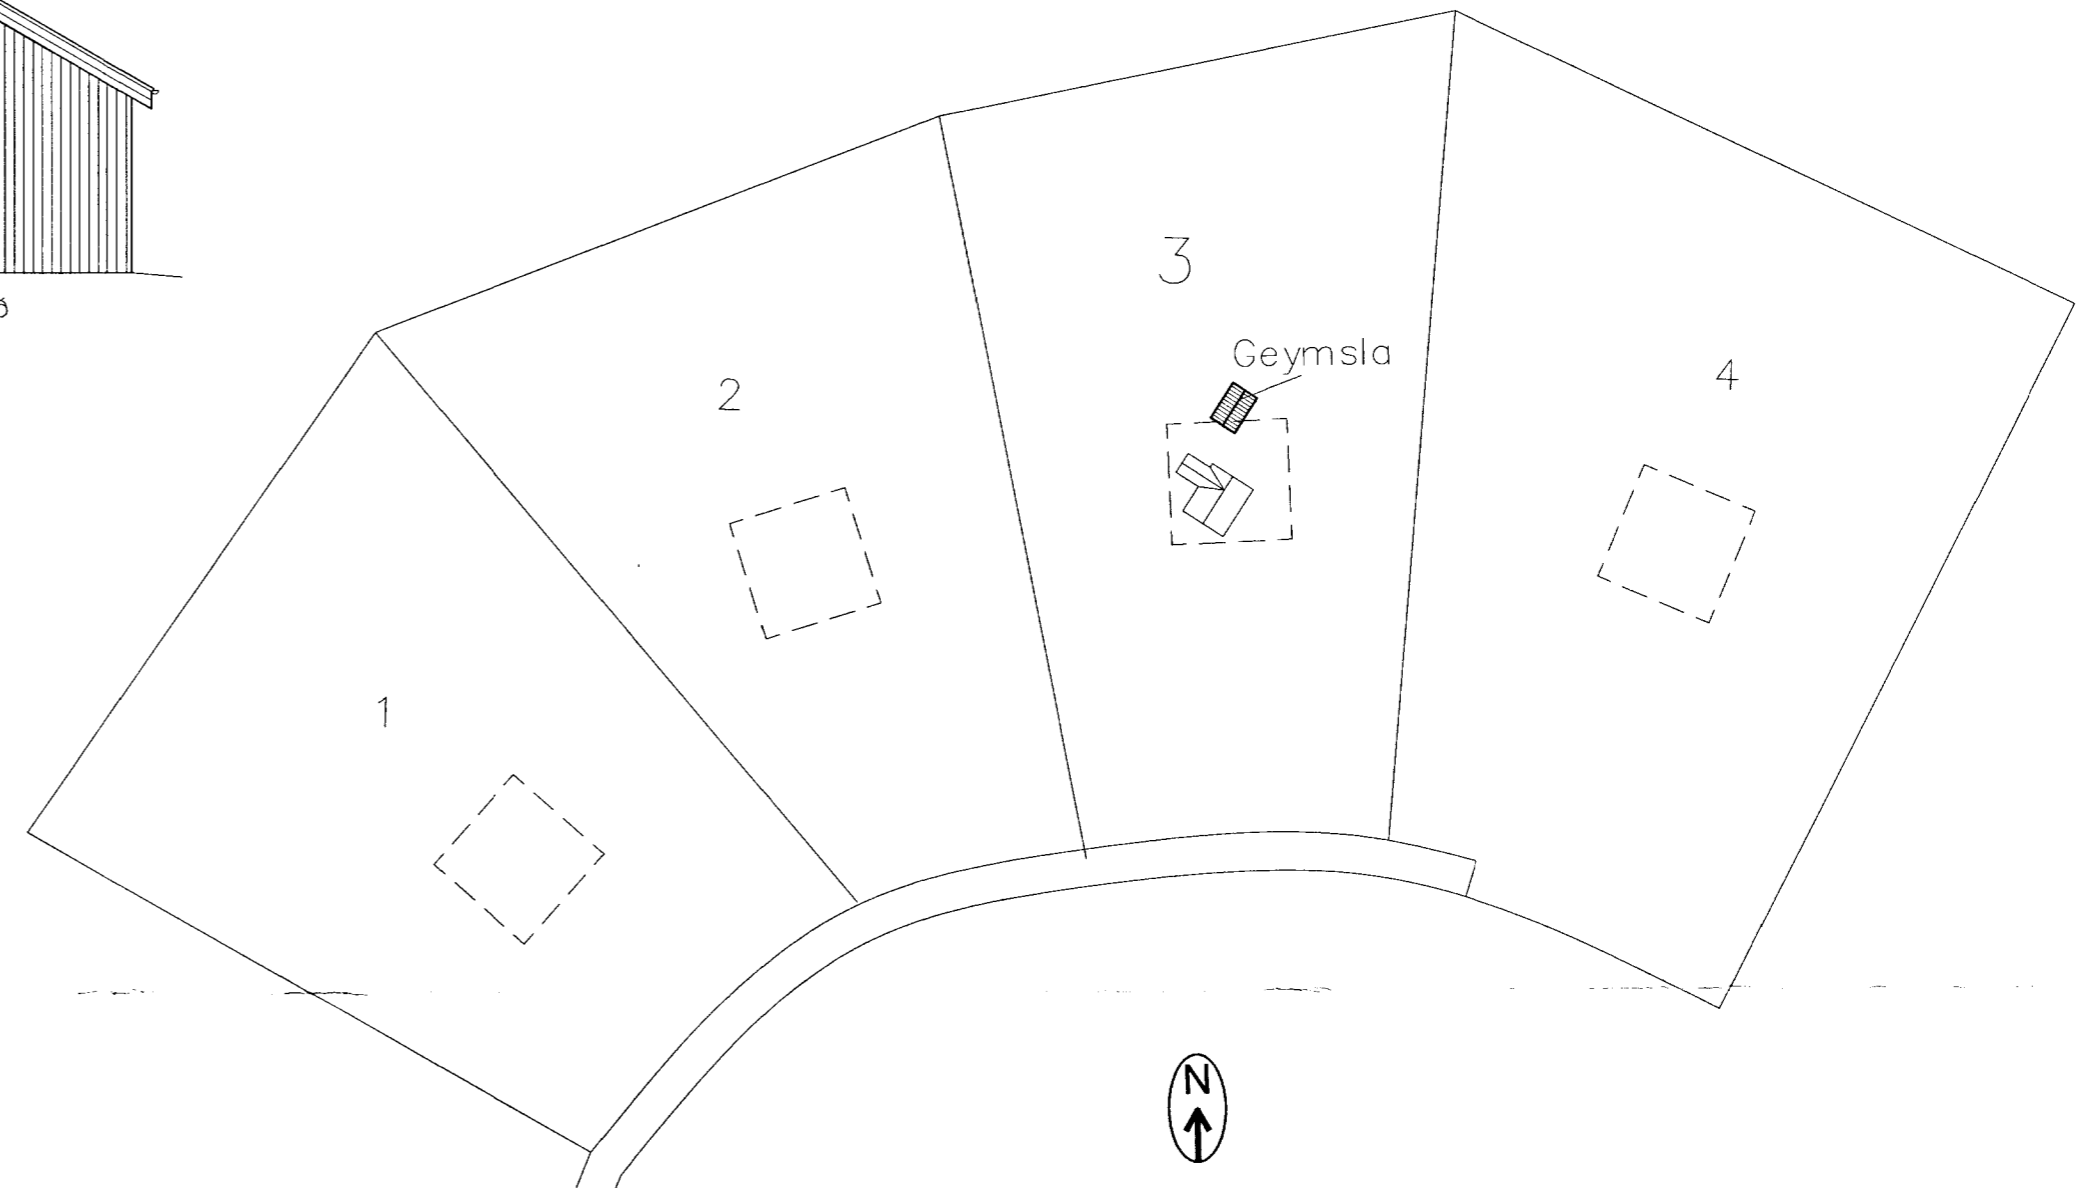
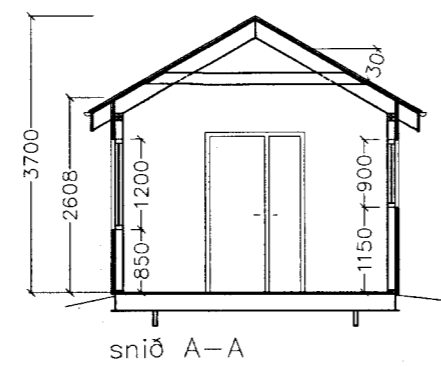
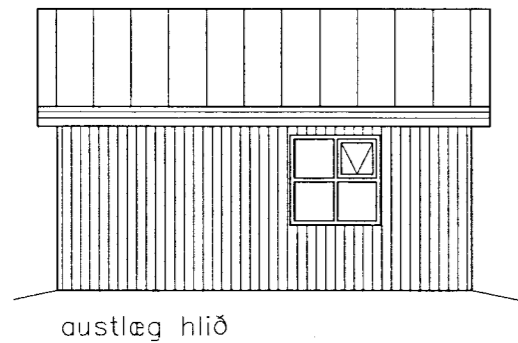
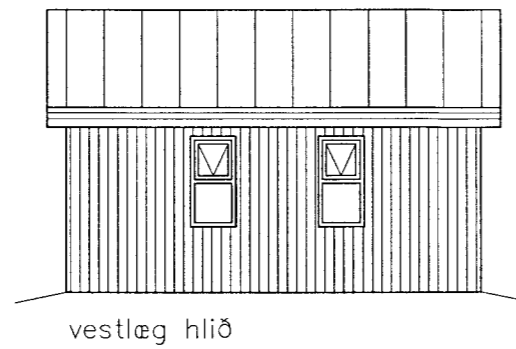
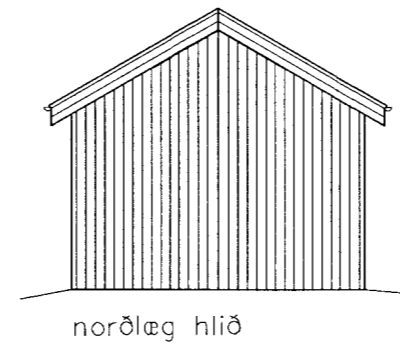
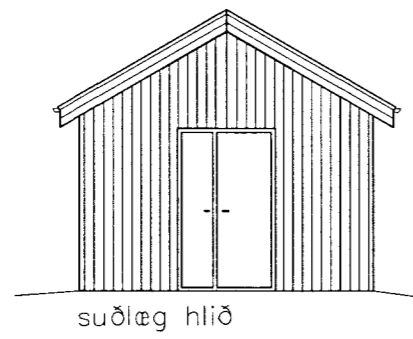


SAMÞYKKT  
21 AUG. 2013  
Rúgn K. Amarn  
Byggingafræðingur / Framkvæmingarstjóri / Aðstoðandi / Stjórnari / Stjórnunarmannafulltrúi / Stjórnunarmannafulltrúi / Stjórnunarmannafulltrúi / Stjórnunarmannafulltrúi

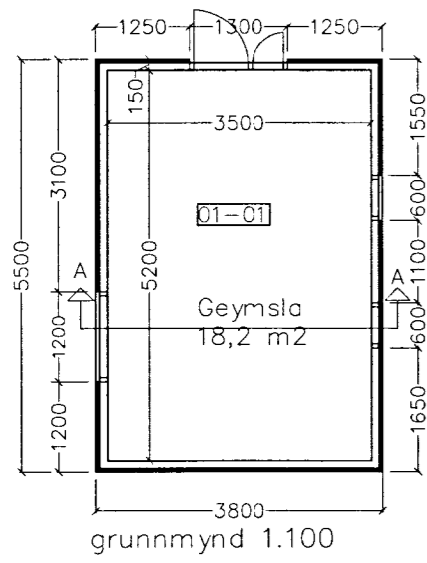

Kumlhóll 3  
Geymsla

Landnúmer: 198925  
Staðgreinir: 8720-3-74650030

Lýsing:  
Óupphituð og óeinangruð geymsla.  
Húsið er timburhús á staurum klætt viðarpanel

Helstu stærðir:  
-grunnflötur = 21,0 m<sup>2</sup>  
-rúmmál = 66,4 m<sup>3</sup>

Skráningartafla: Kumlhóll 3 geymsla					Skrásetjari: Sveinn Amarnson													
Landnúmer: 198925					Kennitala: 150767-5479													
Matshlutunúmer: 02					Útgáfa: 4.01b Dags: 24.7.2013													
Uppskipting og lýsing					Stærðir													
D0	D1	D2	D3	D4	D5	D5M	D6	D7	D8	D9	D10a	D10b	D11	D12	D16	D17		
Lokun	Rými hæð-röð	Notkun texti	Höfuð- flokkun	Eignar- hald	Botnflötur m <sup>2</sup>	Milflötur m <sup>2</sup>	Slagar m <sup>2</sup>	Op m <sup>2</sup>	Brúttóflötur m <sup>2</sup>	Brúttóflötur sh < 1,8	Salarhæð min	Salarhæð max	Brúttó rúmmál m <sup>3</sup>	Nettóflötur m <sup>2</sup>	Birt flatarmál m <sup>2</sup>	Reiknitala skiptarúmmáls	Skipta- rúmmál m <sup>3</sup>	
		Matshluti			21,0	0,0	0,0	0,0	21,0	0,0				70,6	18,2	21,0	57,512	
		Botn												4,2				
	01	Geymsla			21,0	0,0	0,0	0,0	21,0	0,0			66,4	18,2	21,0			
A	0101	Geymsla	B	0101	21,0				21,0		2,61	3,70	66,4	18,2	21,0	3,16	57,512	
Athugasemdir																		
Sameignir sumra																		
Eignarhald																		
Eignar- hald	Notkun texti	Birt flatarmál m <sup>2</sup>	Skipta rúmmál Séreign m <sup>3</sup>	Skipta rúmmál Séreign og sameign m <sup>3</sup>														
0101	Geymsla	21,0	57,512	57,512														
	Alls	21,0	57,512	57,512														

Kumlhóll 3  
Geymsla

Grunnmynd, útlit, snið  
afstöðumynd, skráningartafla

Mál 1:100 / 1:1000 Teikn. nr. 1 af 1

teiknað:SA dags. 17.07.-2013

Hönnuður: Sveinn Amarnson

SA teiknistofa  
Gvendargeisla 40

Sveinn Amarnson BFI Kt. 150767-5479  
Eiríkur Amarnson TFI Kt. 280760-5019

