


SKÝRINGAR

Sjá teikningu 7.101

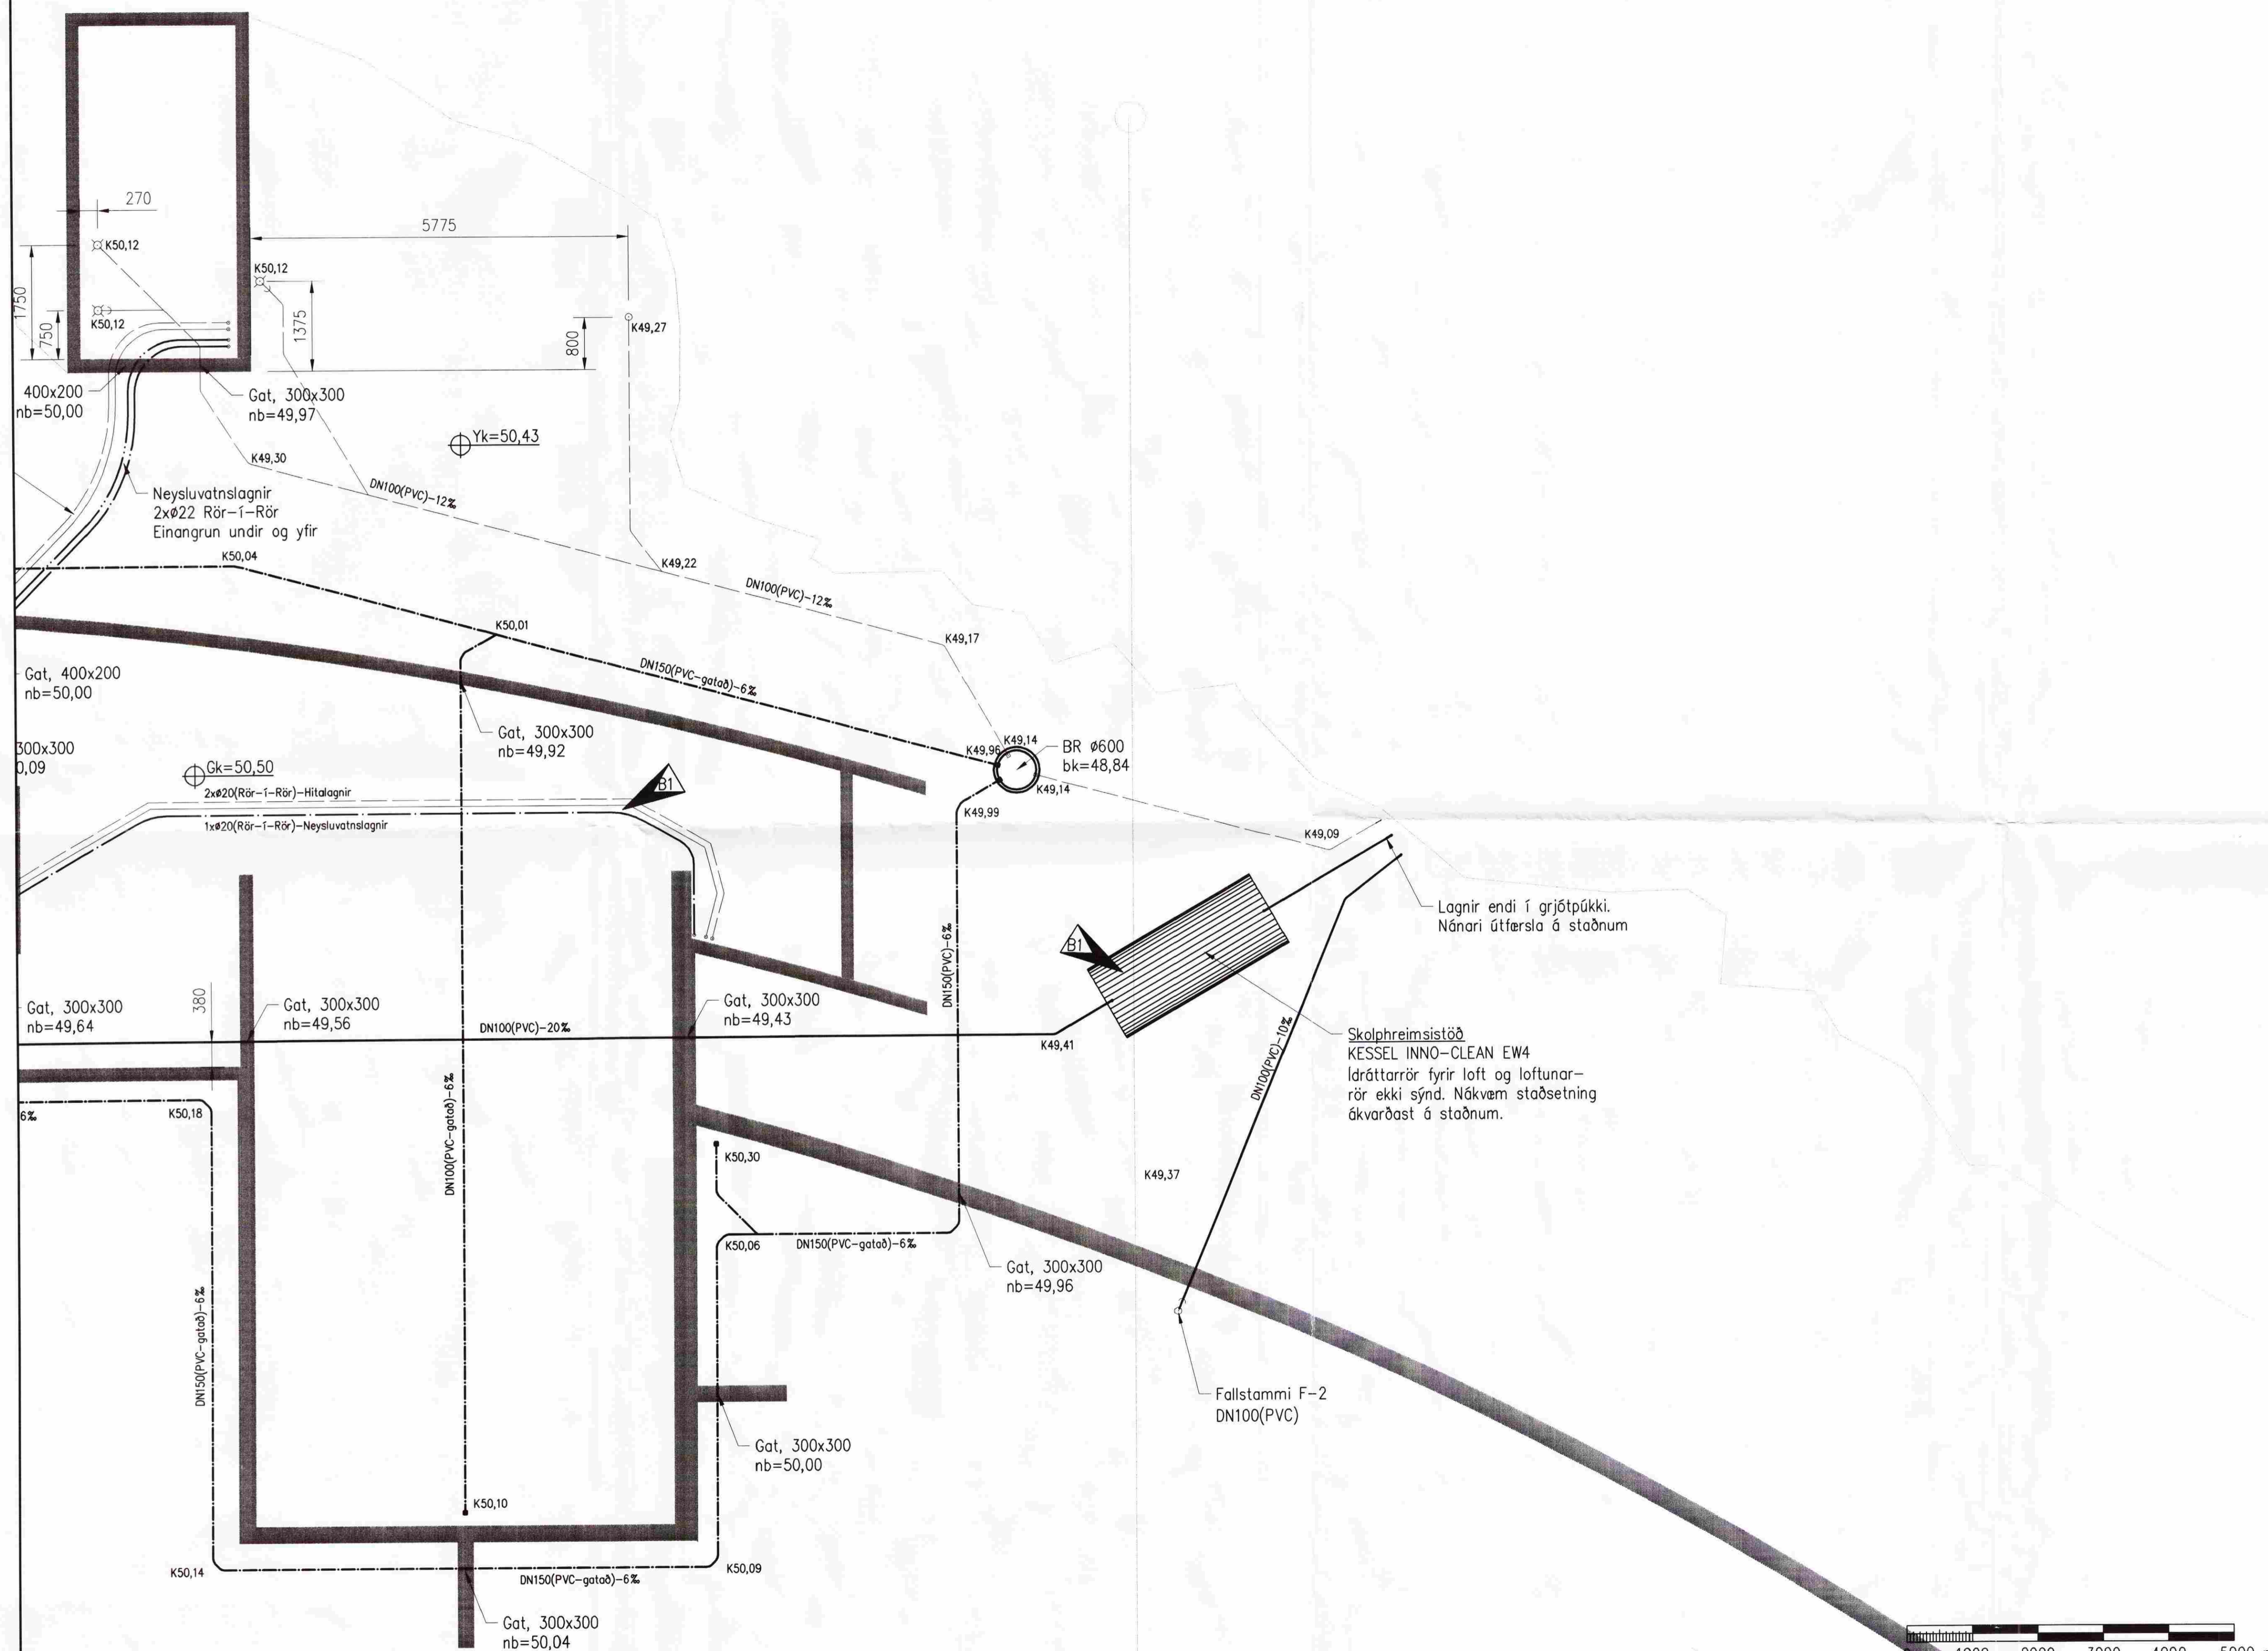

GRUNNMYND 1:50

B1	2007-07-13	Skolþreimistöð og rör-í-rör	DGI	AS	SIÓ
A	2007-05-21	VERKTEIKNING	DGI	AS	SIÓ
Ótg.	Dags.	Breyting	Ha.	Yf.	Sp.

**KÍLHRAUN – SKEIÐA- OG GNÓPV.HR.**  
 ÍBÚÐARHÚS  
 LAGNIR  
 LAGNIR Í GRUNNI 2 AF 3

**VST Verkfæðistofa**  
**Sigurðar Thoroddsen hf.**  
 Ármúla 4, 108 Reykjavík - KT: 611276-0289  
 Sími: 569 5000 - Fax: 569 5010 - Vefvang: www.vst.is

Hannað:	Teiknað:	Yfirlitað:	Mikk:
DGI	DGI	AS	1:50

Tölvukerfi: K:\2007.04\01\teikn\lagn\KHR-7101-7102.dwg Blöðstærð: A1  
 Daga: MAI 2007 Nr: 2007.0401 7.102 B1  
 © ÖLL AFRÖT OG AFRITUN TEKINGNA, AD HEUTA Eða Í HEILD, ER HAD SKRIFLEGGU LEYFI HÖFUNDA

