


Undirritun samráðingarráðgjafa:

SKÝRINGAR

Sjá teikningu 7.104

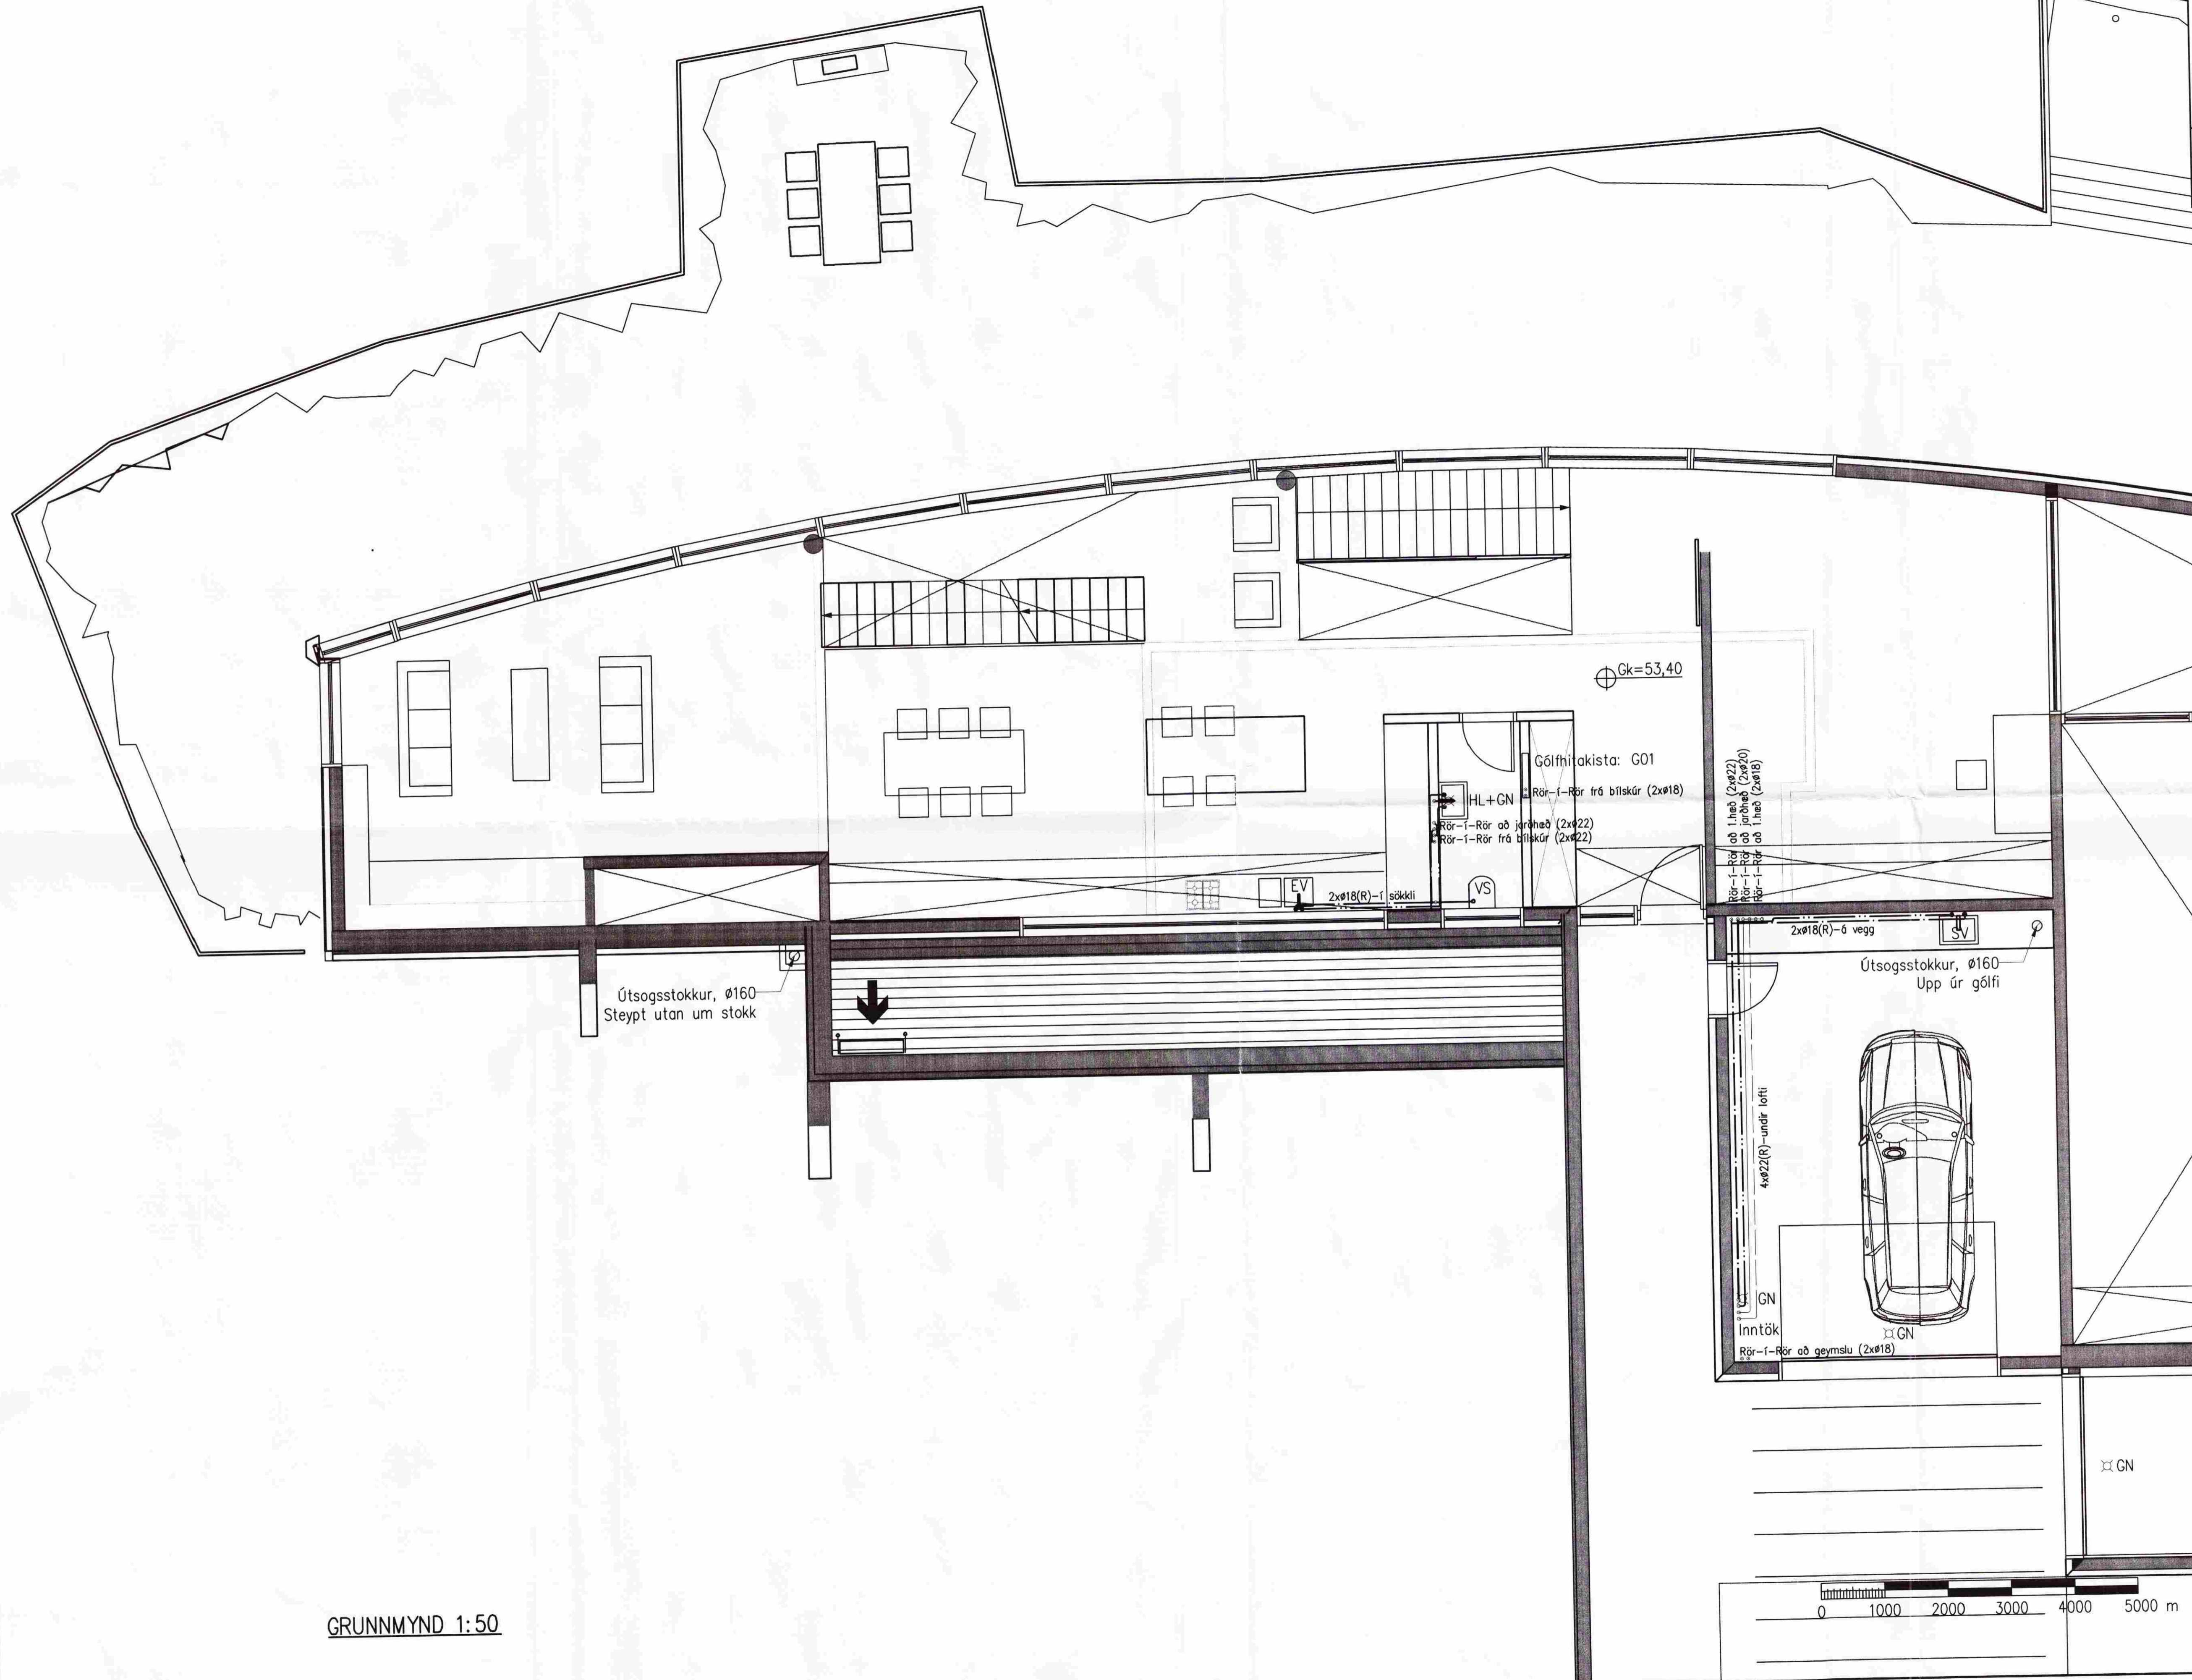

GRUNNMYND 1:50

| | | | | | |
|---|------------|--------------------|--------------------|-----|-----|
| A | 2007-07-13 | VERKTEIKNING | DGI | KME | SIÓ |
| Ötq. | Dags. | Breyting | Ha. | Yf. | Sp. |
| KILHRAUN - SKEIDA- OG GNÓPV.HR. ÍBÓÐARHÚS LAGNIR LAGNIR Á 1.HÆÐ 1 AF 2 | | | | | |
| VST Verkræðistofa Sigurðar Thoroddsen hf. <small>Armúgja 4, 108 Reykjavík. - Sími: 911278-0289 Sími: 569 5000 - Fax: 569 5010 - Vefvang: www.vst.is</small> | | | | | |
| Hannað: | Teiknað: | Yfirfarið: | Mkv.: | | |
| DGI | DGI | <i>[Signature]</i> | 1:50 | | |
| Samþykkt: | | | <i>[Signature]</i> | | |
| Töluskrá: | | | Blöðstærð: | | |
| K:\2007.04\01\tekn\lag\KHR-7106-7107.dwg | | | A1 | | |
| Dagur: | Nr.: | Dagur: | Nr.: | | |
| JÚL 2007 | 2007.0401 | 7.106 | A | | |
| © ÖLL AFMÖT OG AFMÖTUNARTEKNIKA, AÐ HLUFTA EBA Í HEILD, Eða HAF SKRIFLEGGU LEYFI HÖFUÐA | | | | | |