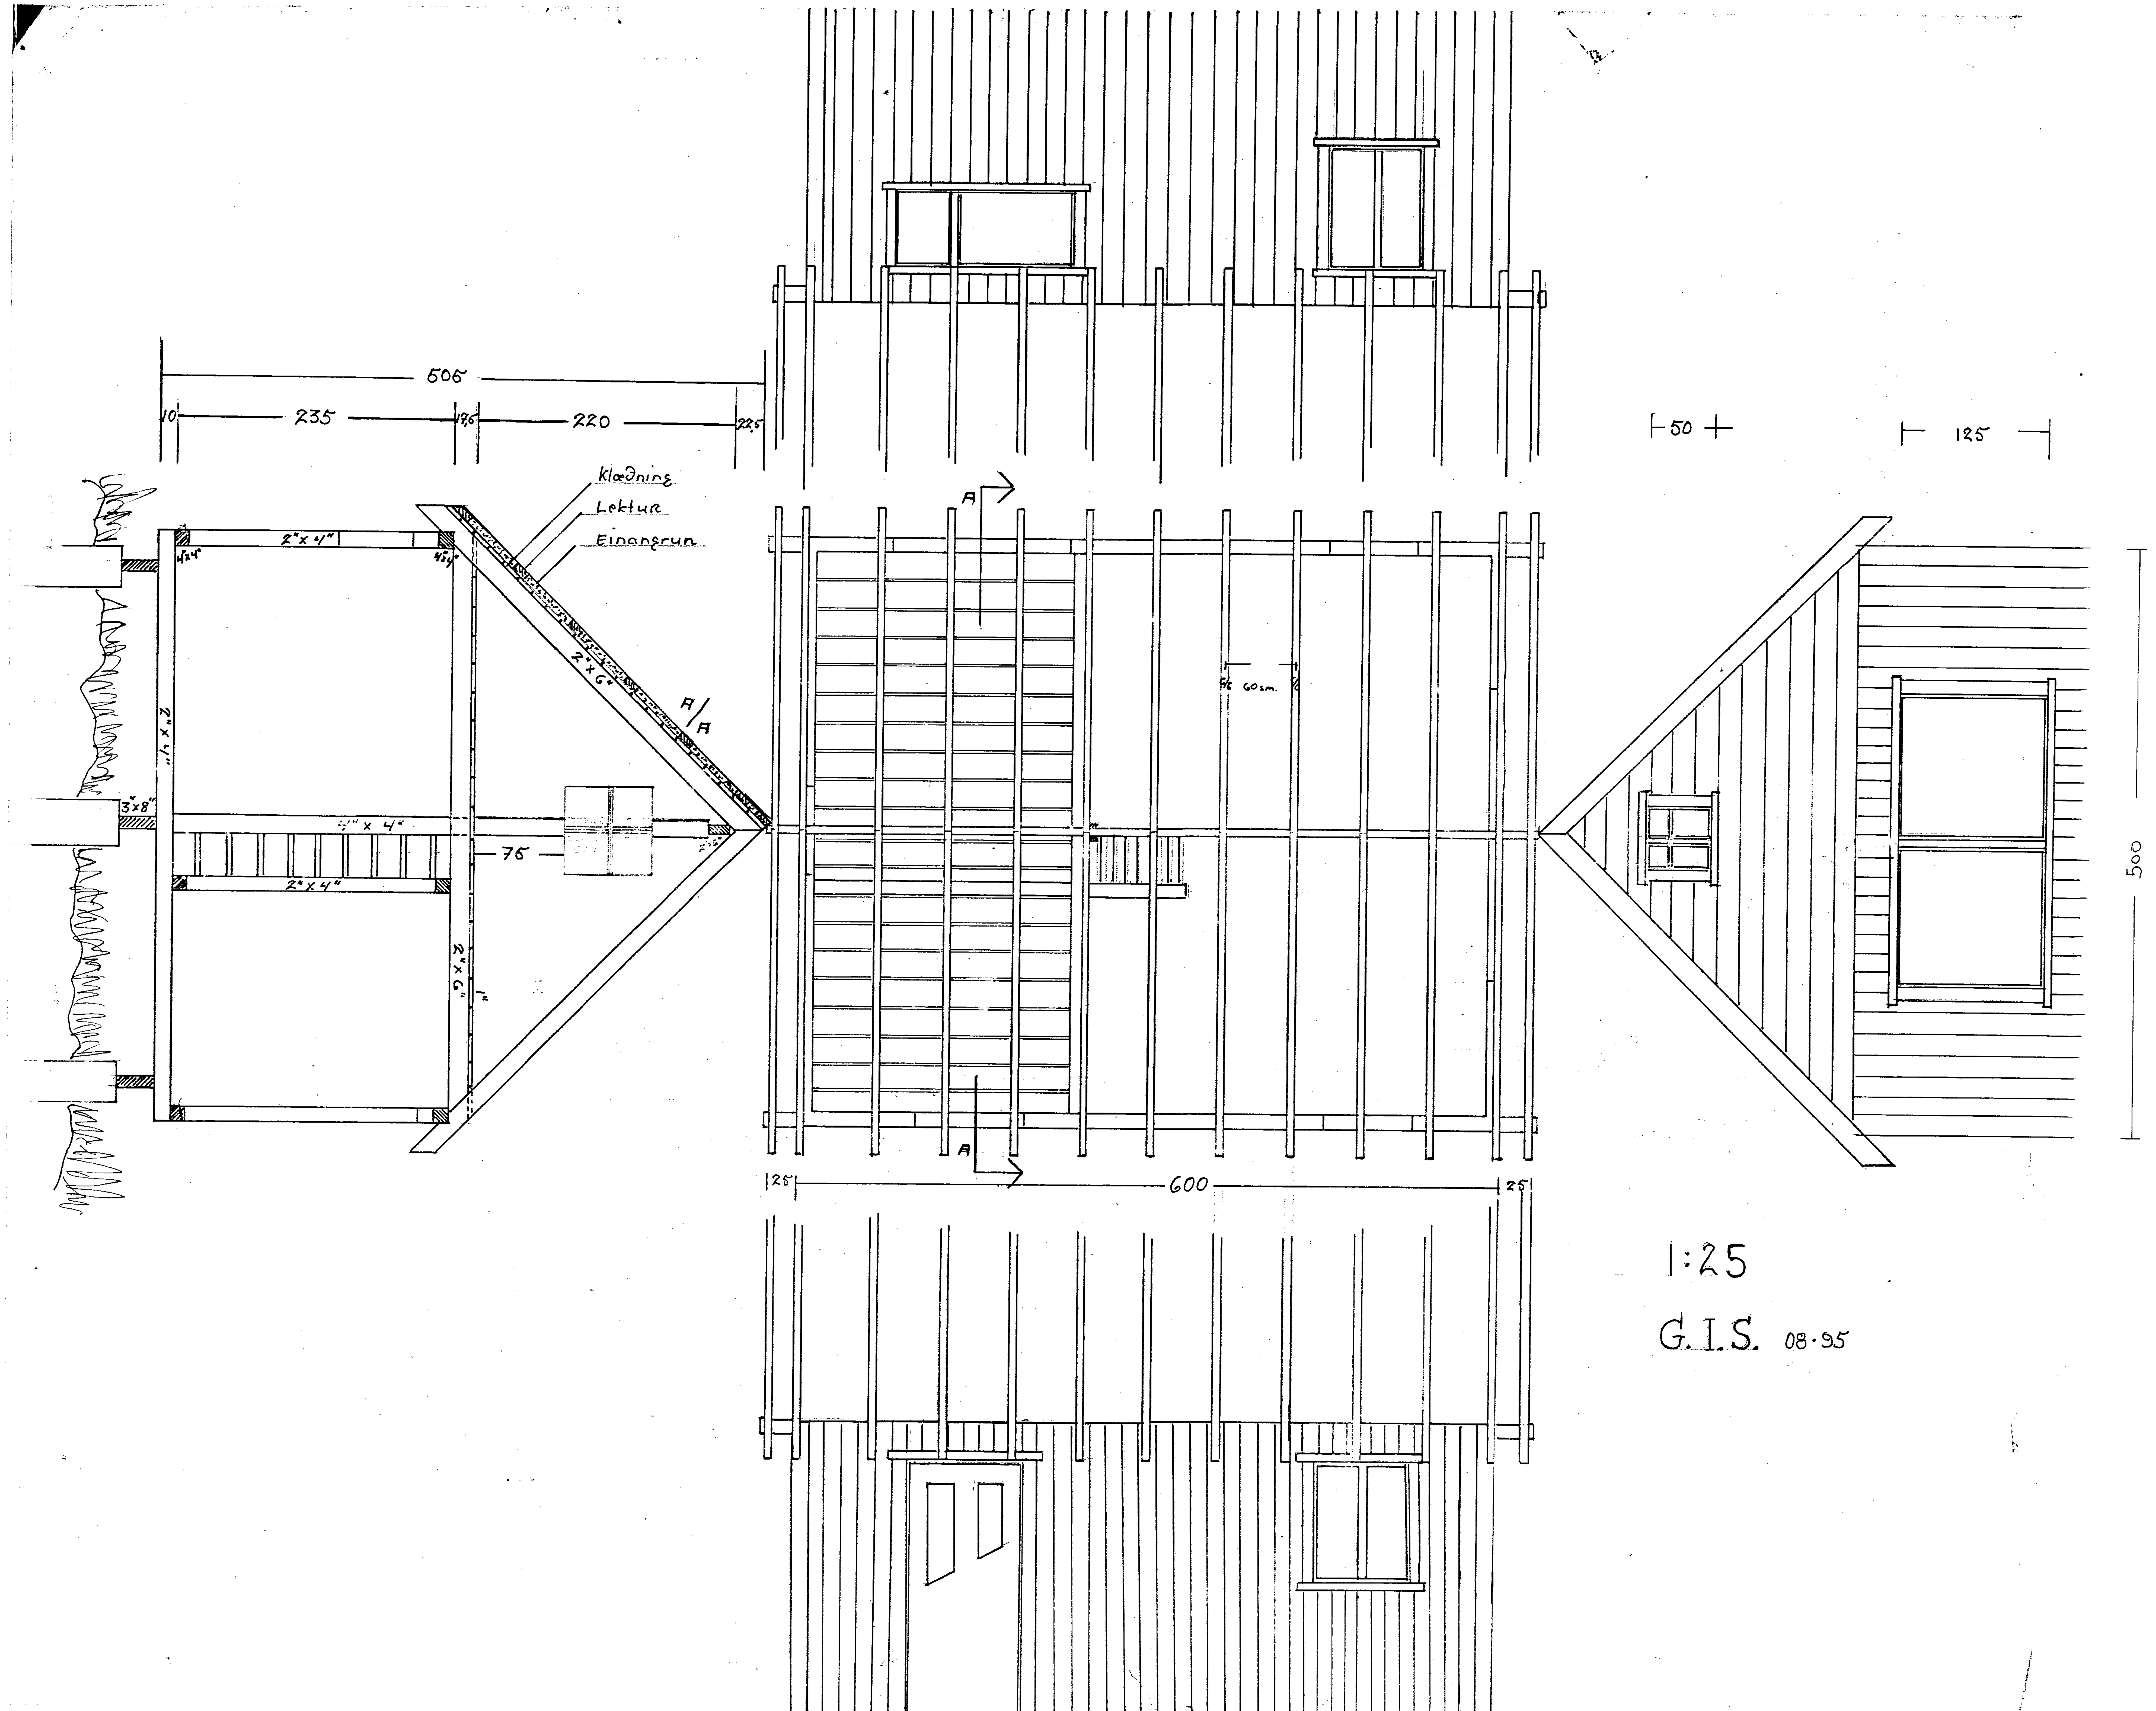
505
10
235
17,5
220
22,5
klædning
Lektur
Einangrun
2"x4"
4"x4"
2"x6"
A/A
3"x8"
4" x 4"
75
A
60 cm
50
125
500
25
600
1:25
G.I.S. 08·95