




Samf. 14/89
 H. Hreggviðsson

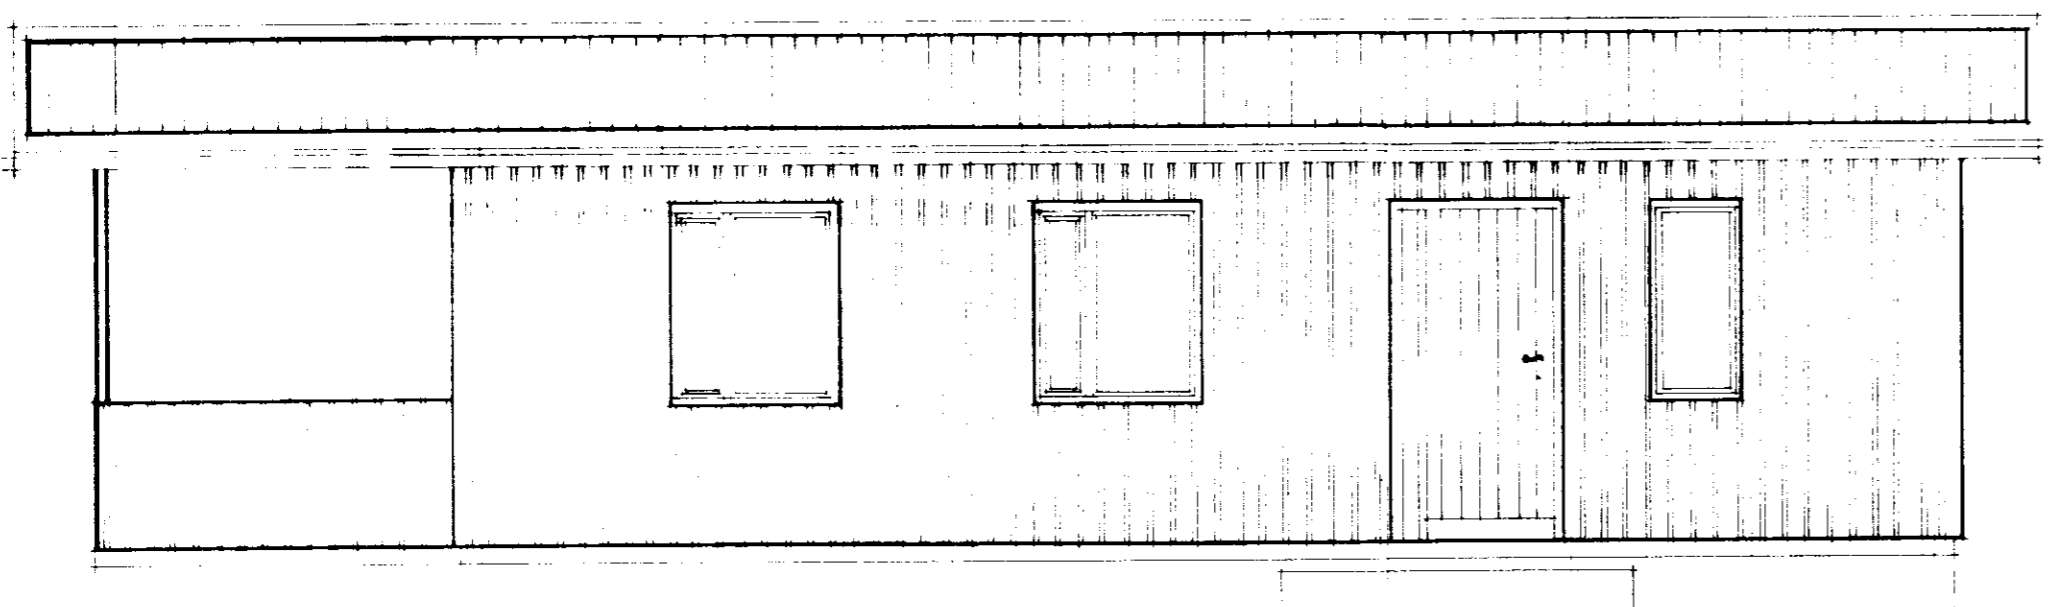


Austlæg hlíð

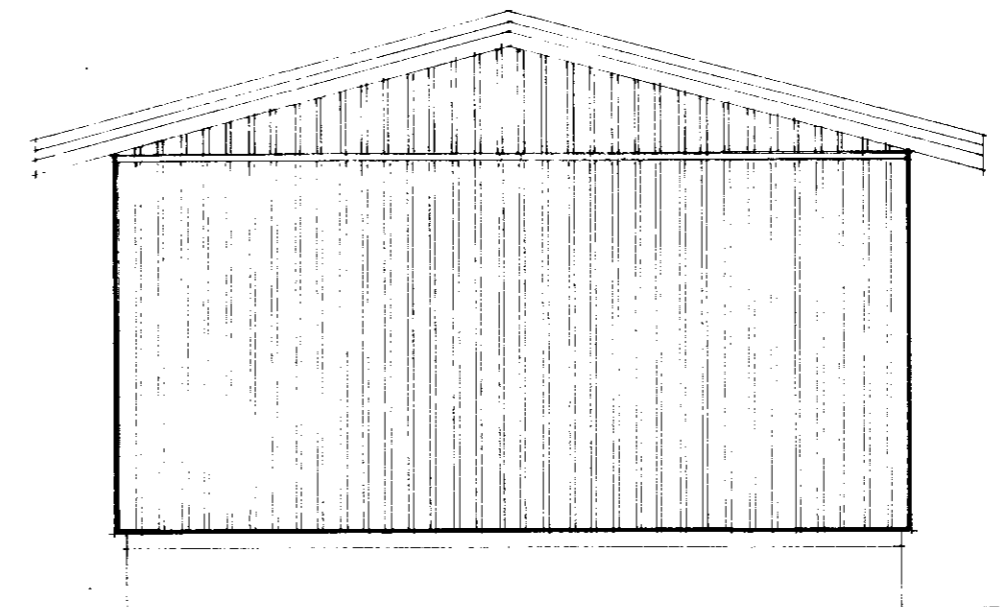


Norðlæg hlíð

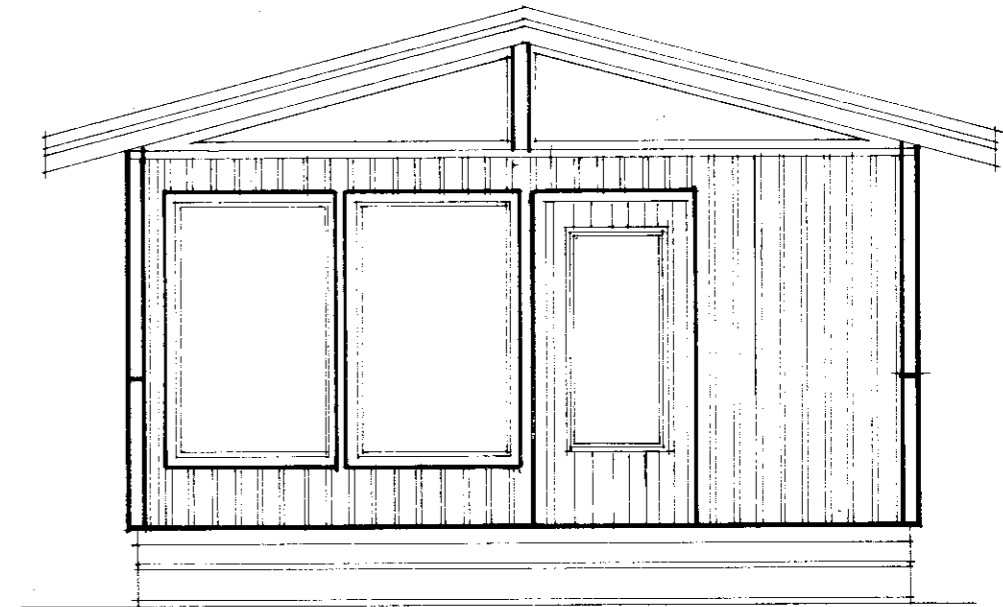

Suðlæg hlíð

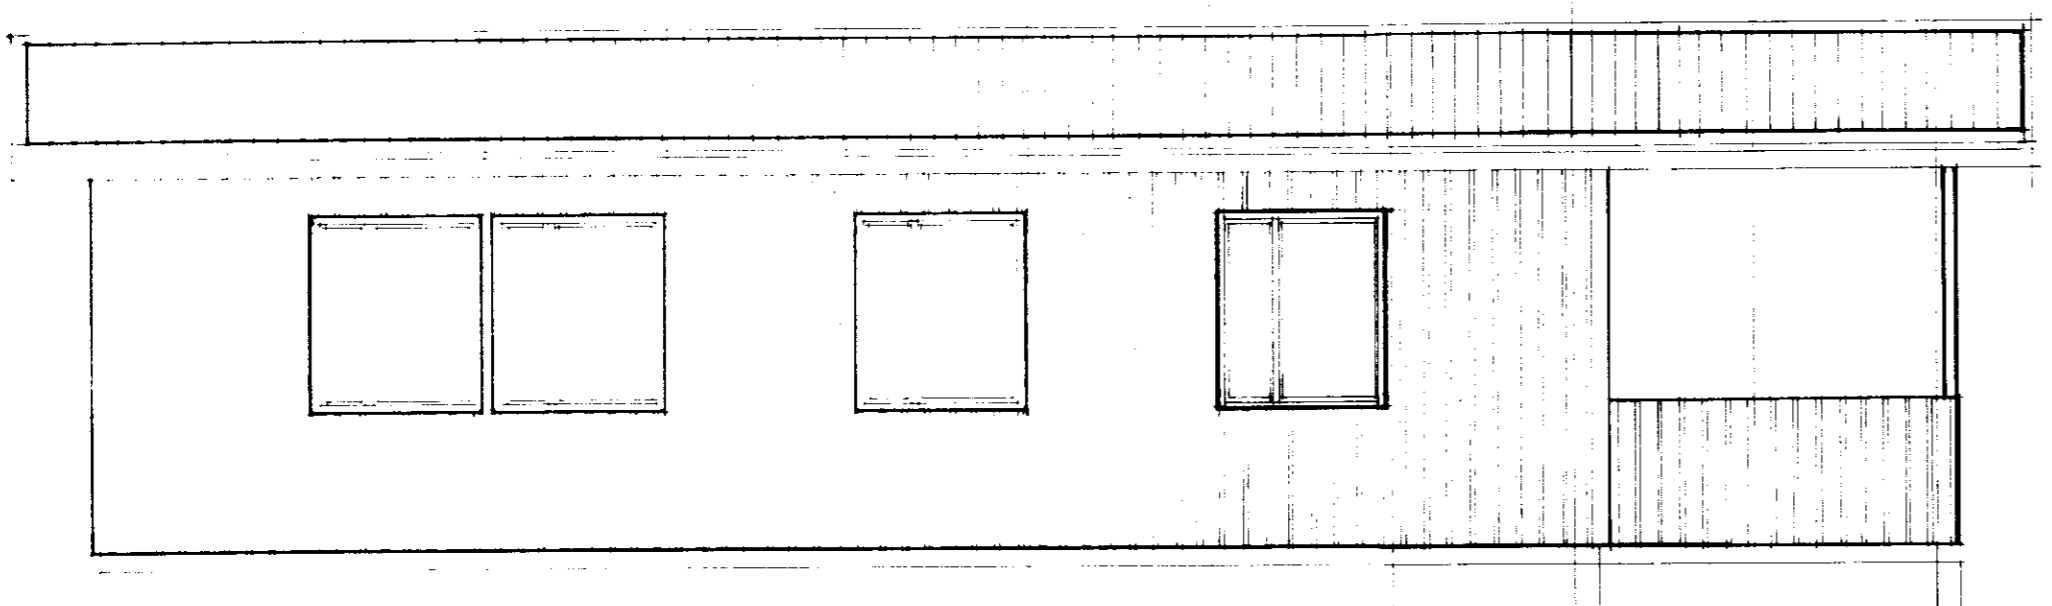

Vestlæg hlíð

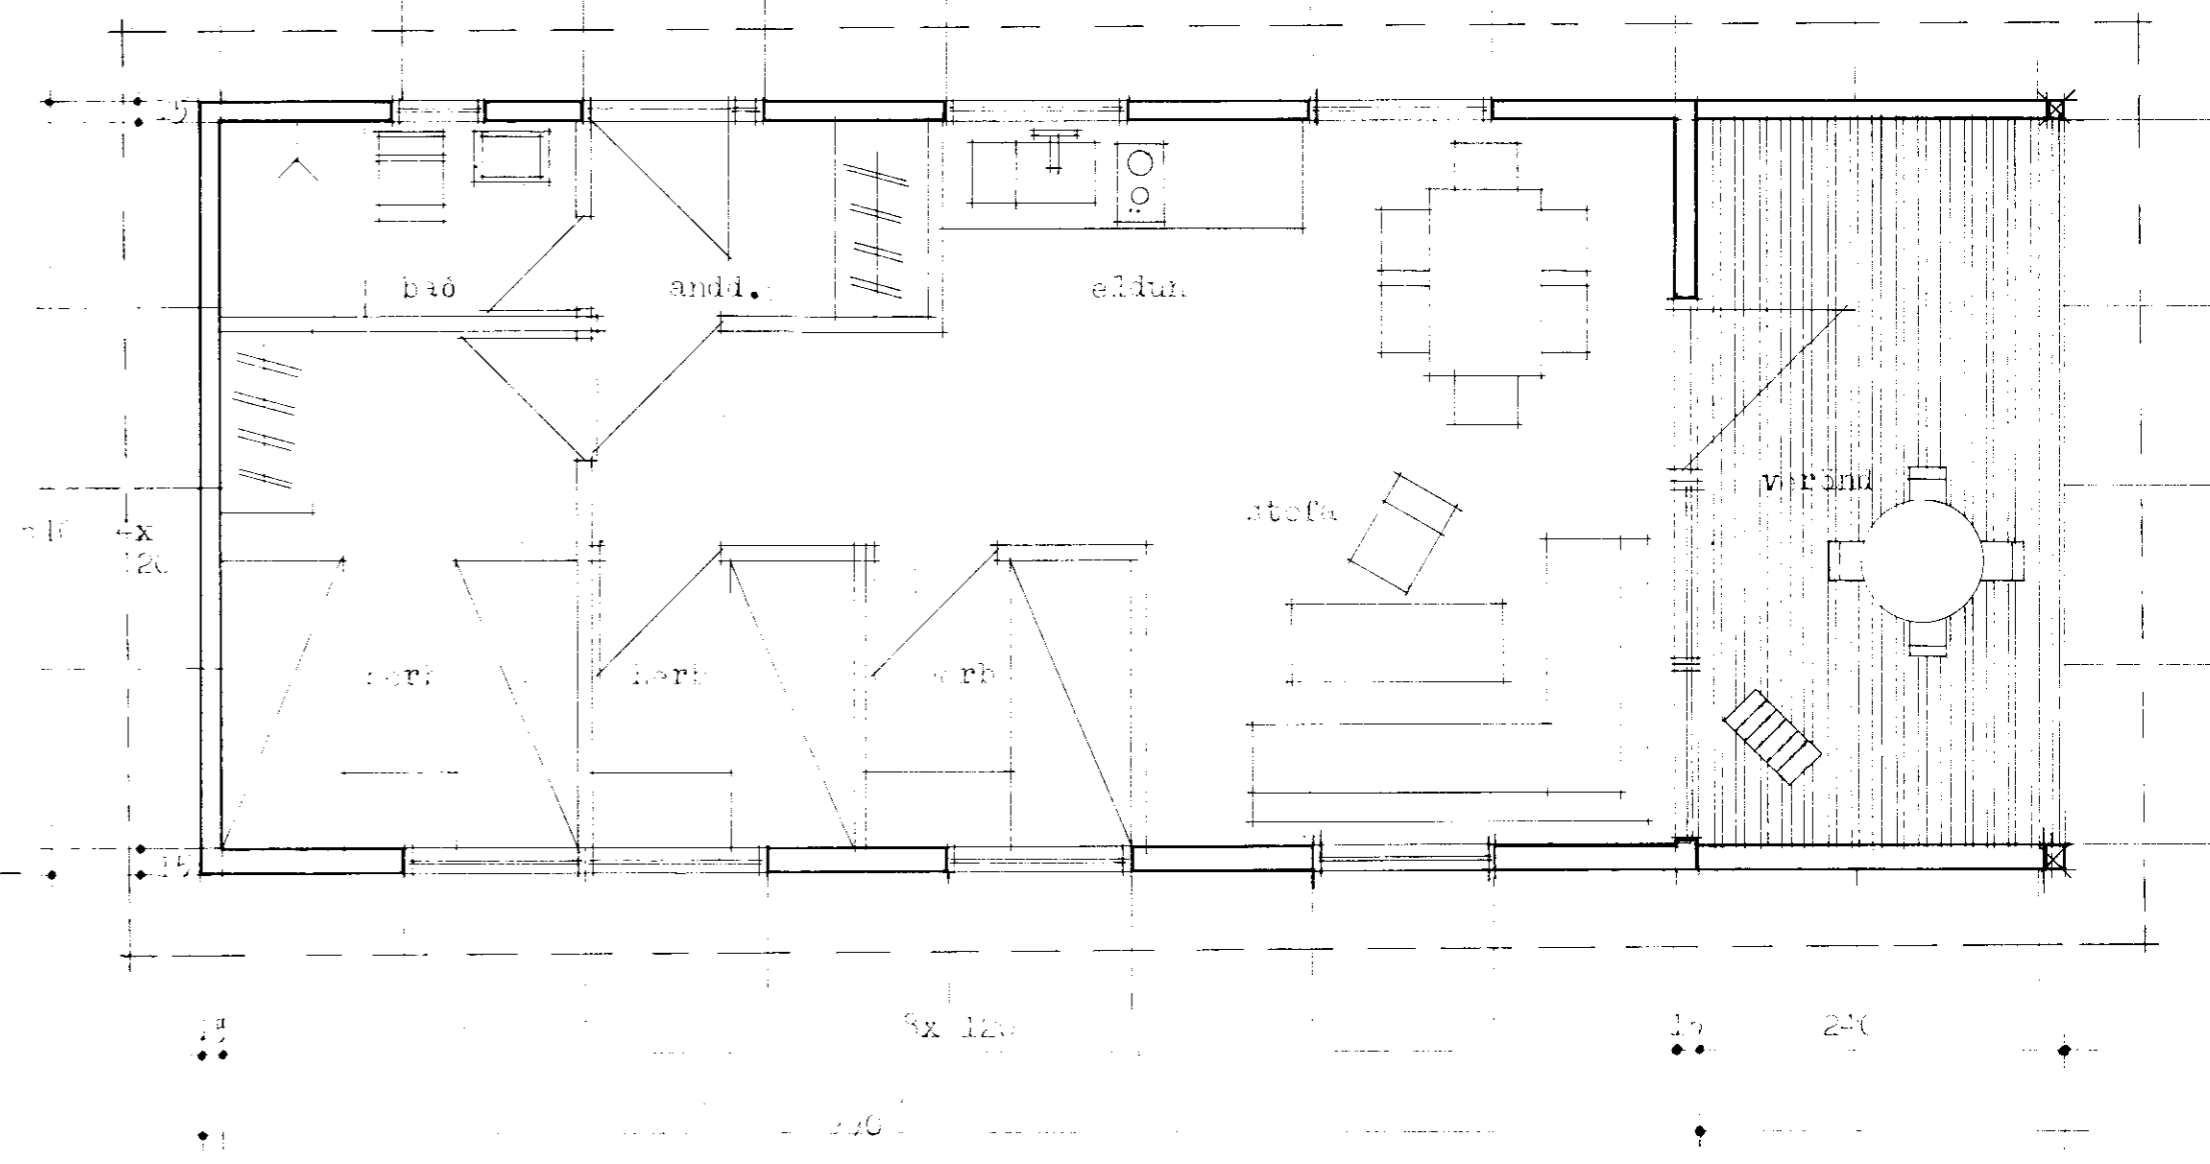

TEIKNIVER, SELFOSSI
 TEIKNISTOFA, TÆKNIÞJÓNUSTA — SÍMI (99) 1738

SAMUEL S. HREGGVIÐSSON
 BYGGINGATÆKNIFRÆÐINGUR

M.T.F.I.

TEIKNAD MÆLT gs/ssn 1:50

Samf. 14/89
 Grunmynd og 1/11

Sam. Hreggviðsson

VERK NR. 81-52,33
 TEIKNING NR. 111