



GRUNNMYND M = 1:50

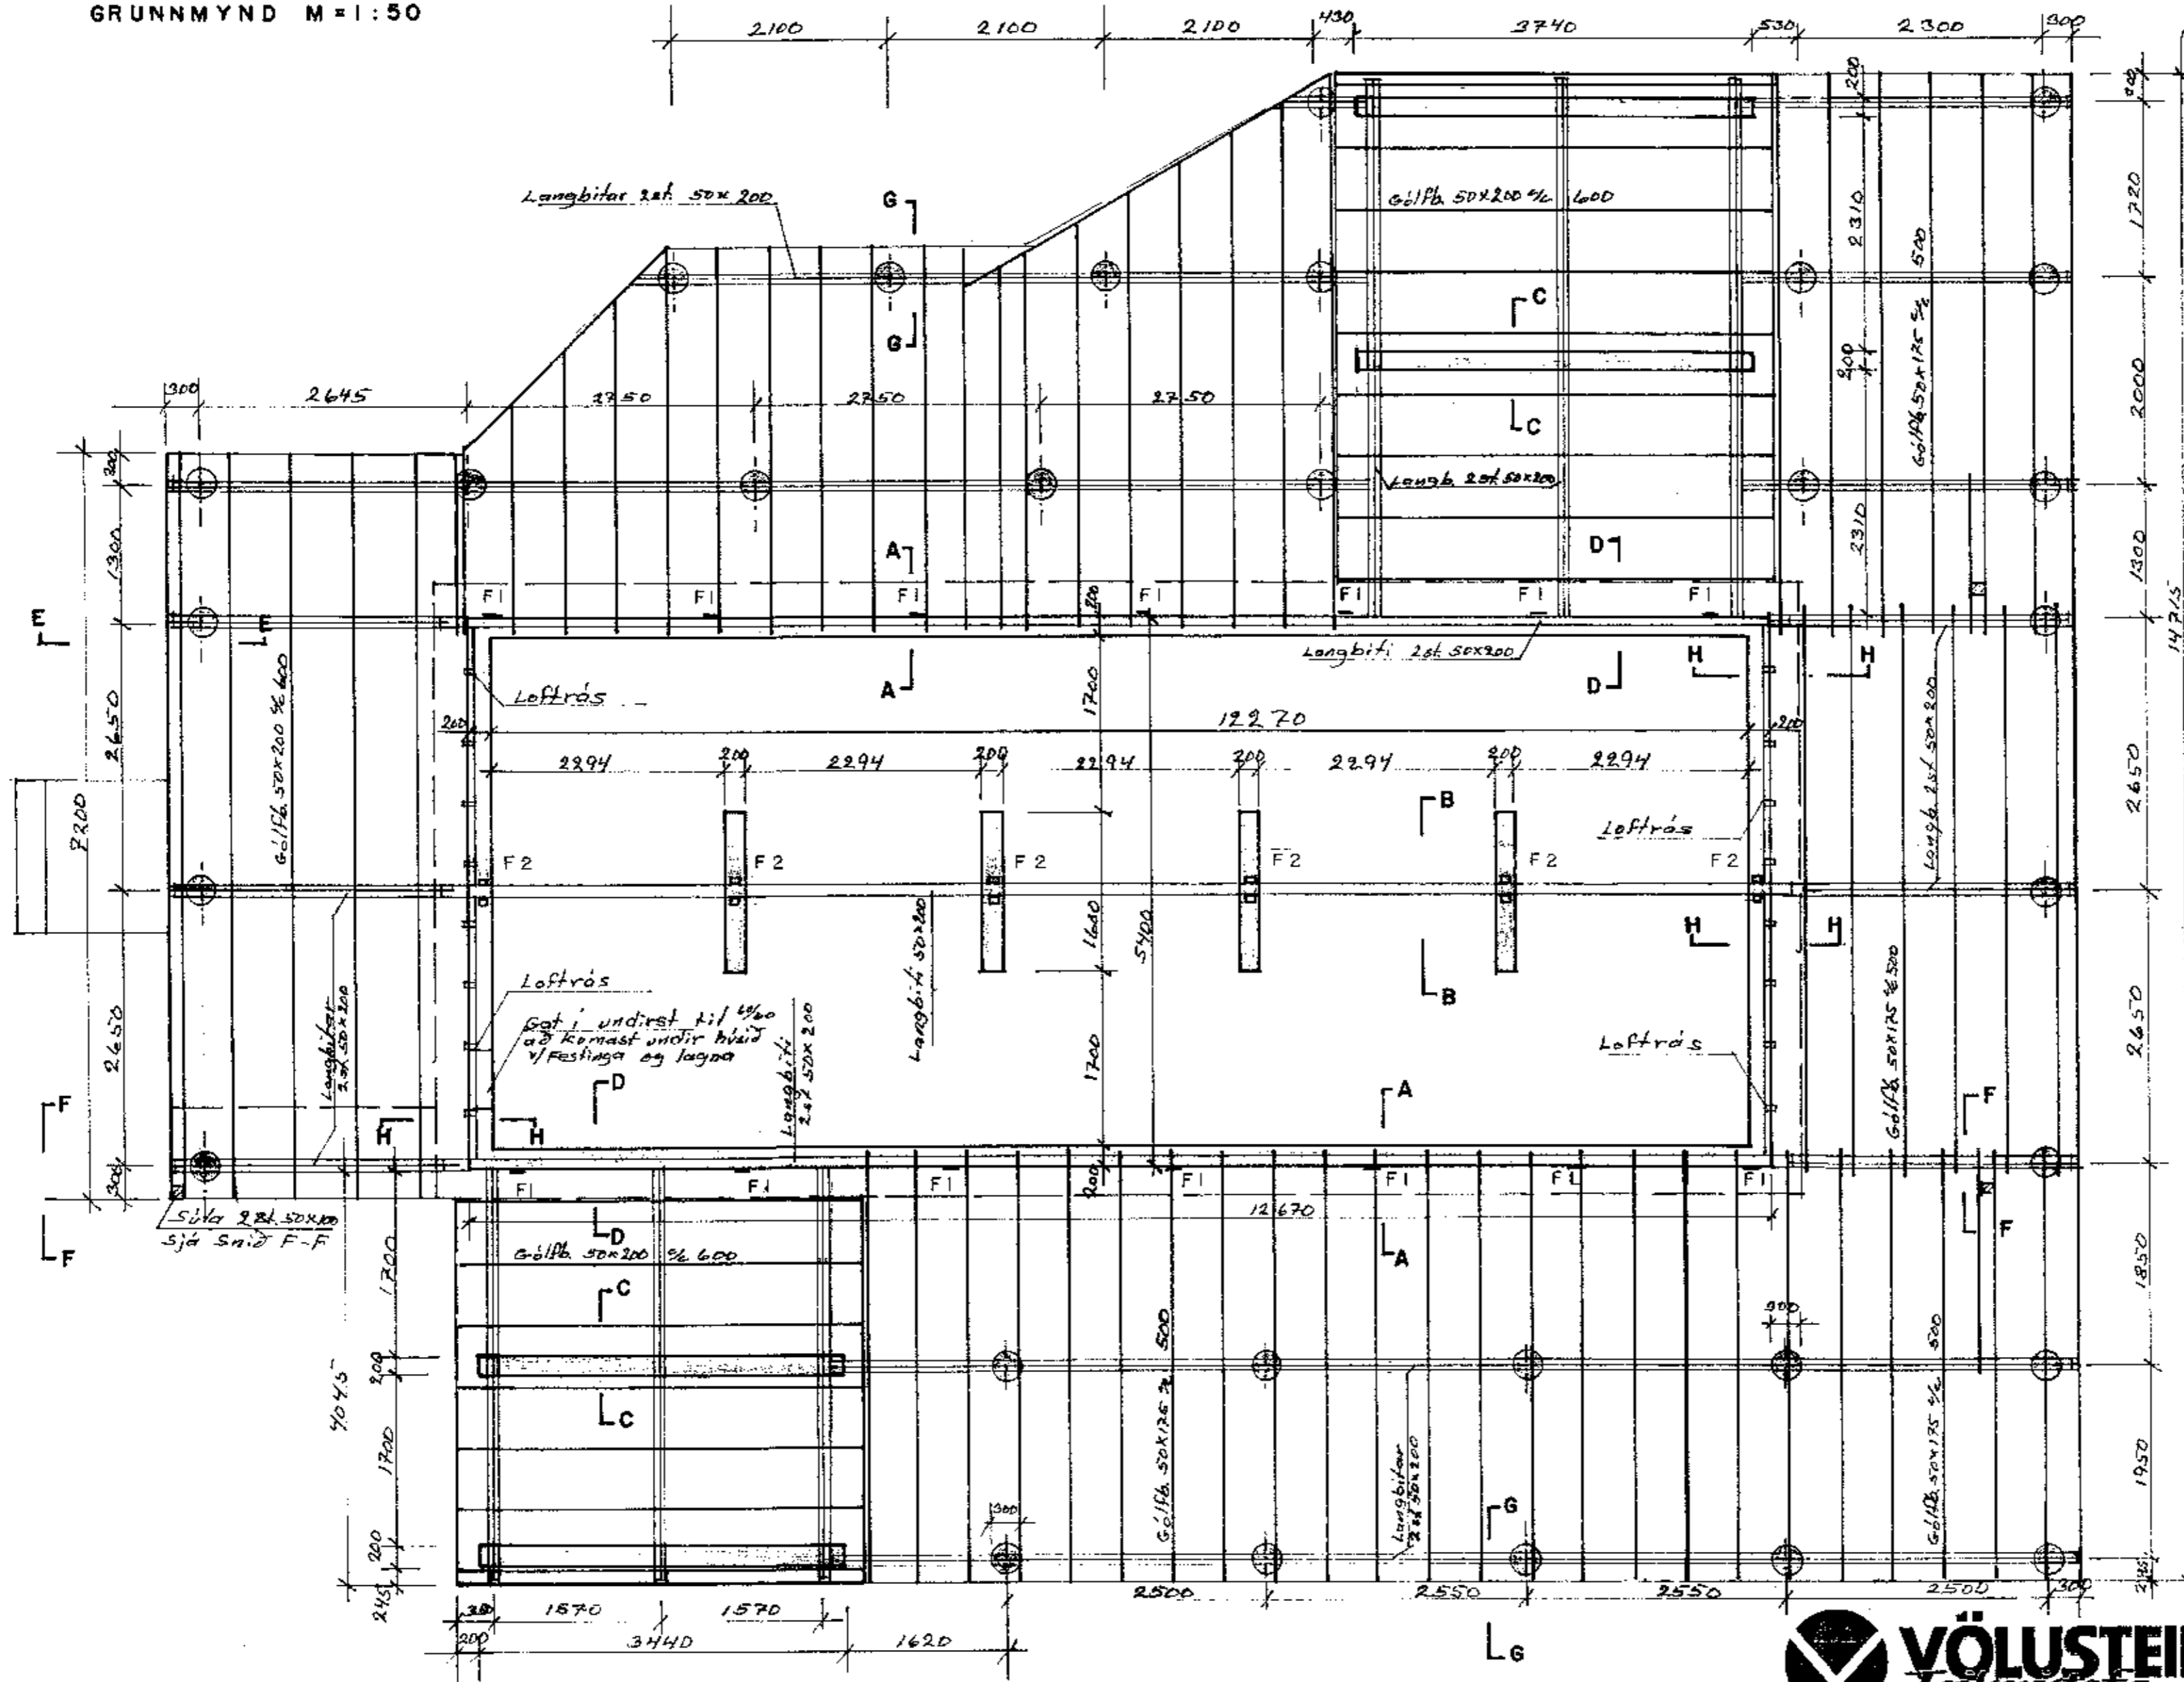

SNIÐ H-H v/loftunargata

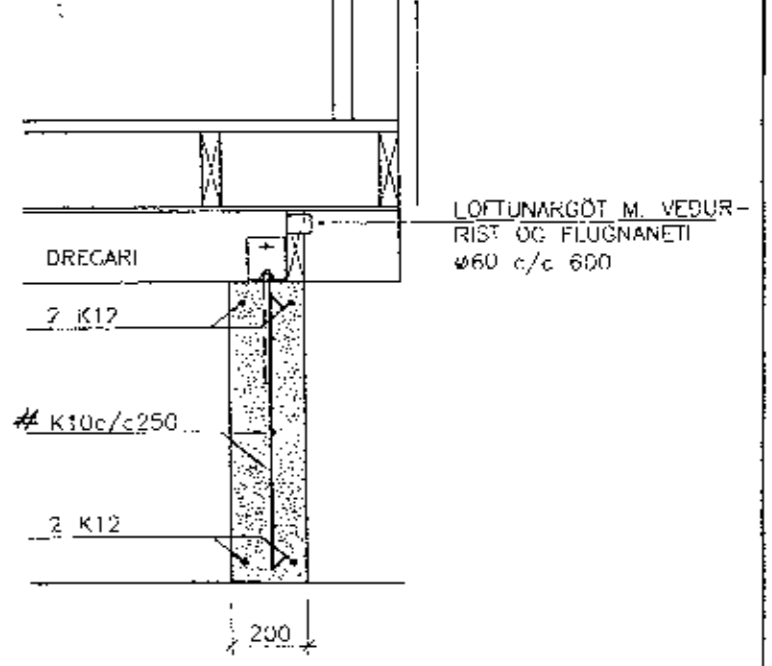

Skýringar

Meginhluti húsnæðis er færanlegt heilsárhús sem nú stendur við Seltún 12, Helli og verður það flutt að Mörk í landi Kílbrauns. Vísad er til skýringa á þeirri teikningu er varðar það hús. Húsið verður sett á steypar undirstöður, einnig verða steypar undirstöður undir nýjum viðbyggingum svefnherbergi og sólstofa sem bætt verður við húsið, Verönd sem verður við húsið hvílir á steypum stólum Ø 300. Undirstöður hvíla á mjög vel þjappaðri hraunfyllingu. Hæð á undirstöðum verður ca: 600mm. sjá snið.

Steinsteypa S250
Sementsmagn skal vera a.m.k. 300 kg í hverjum rúmmetra af steypu. Vatnssementstala (V/S) skal vera minni en 0,55 Loftinnihald skal vera a.m.k. 5% Alla steypu skal titra lítillega í mótum.

Steypustyrktarstál
Steypustyrktarstál merkt K á uppdrætti er kambstál Ks40.



Mörkinní 1 • Sími 588 9555 • Fax 988 5421

MÖRK IÐÓÐARHÚS		VERK NR.
Á LANDSFILOU ÖR LANDI KÍLBRÁUN'S		TEIKN NR. 2.01 DAGS. 03-10-03
TEIKN. Magnús Þóðsson	HANNAÐ MSJ	VERF.
Burðarvirki. Undirstöður og gölf	Grunnmynd	MKV. 1:50