
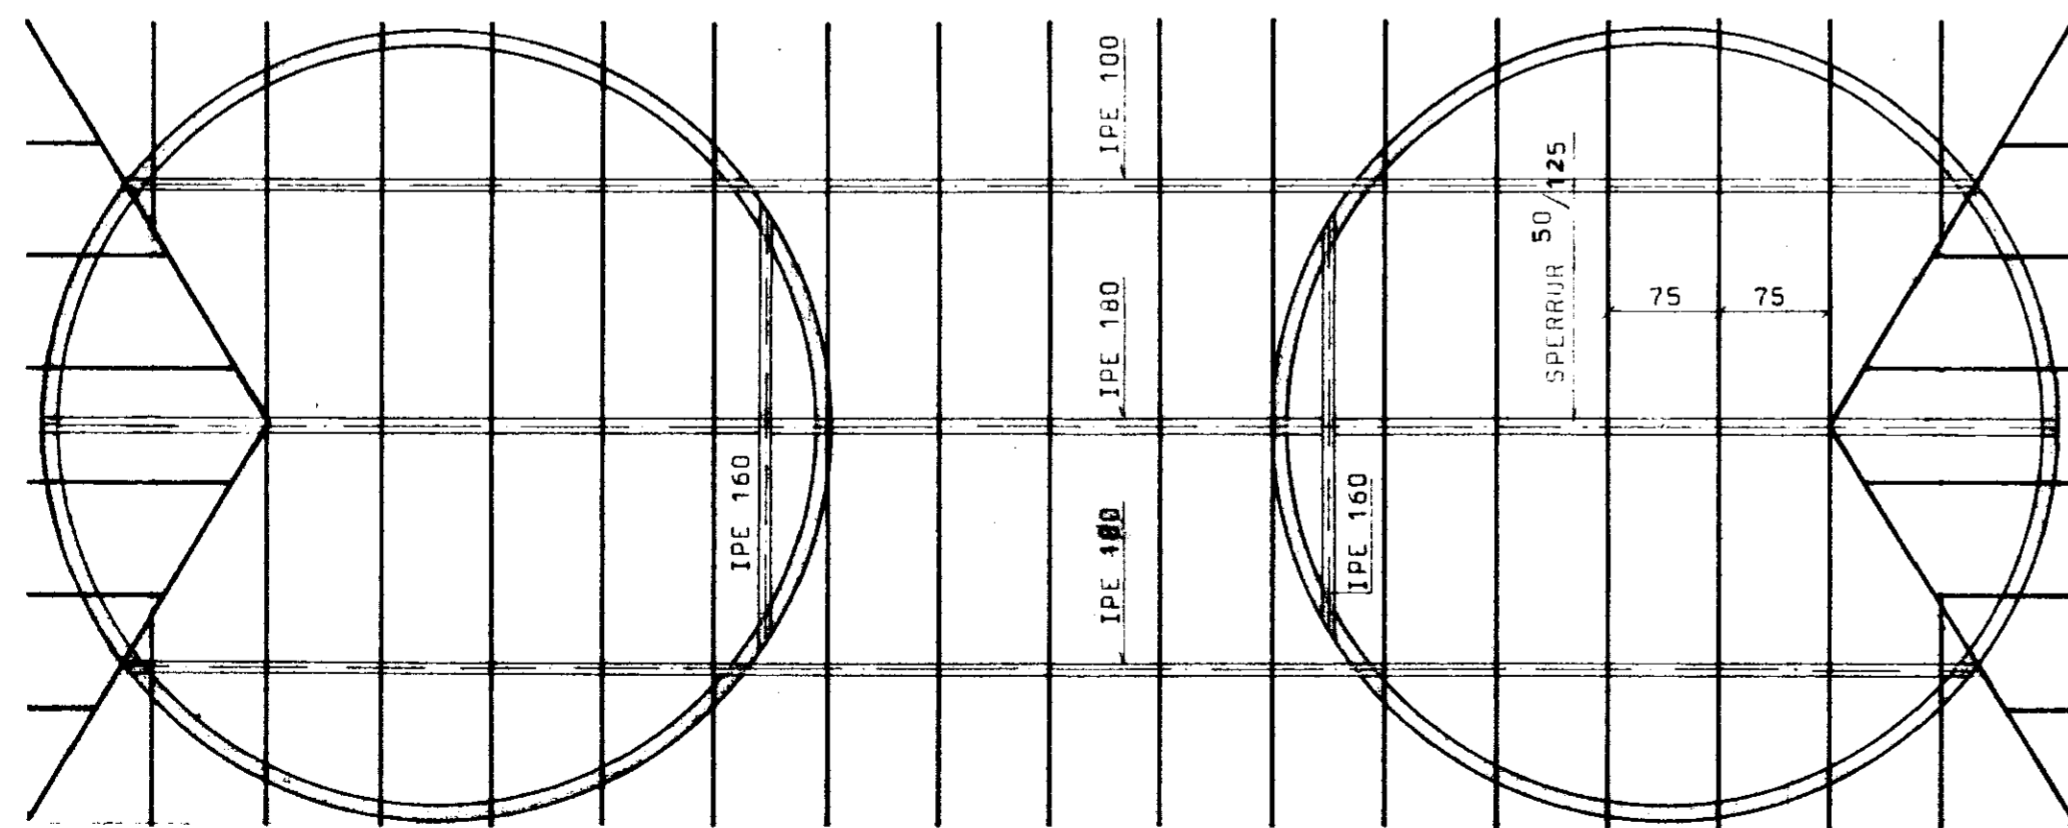
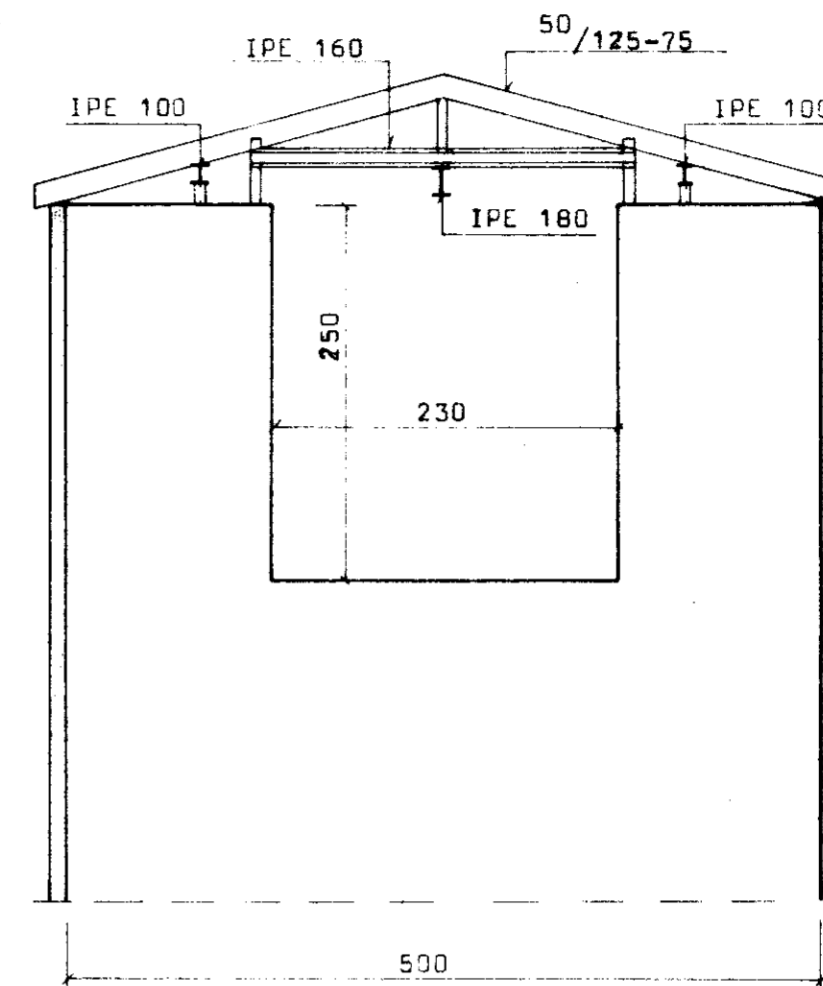


BYGGINGAUFULLTRUI  
 23/85  
 SKEIÐHRÉPPS  
*Hilmarinn*

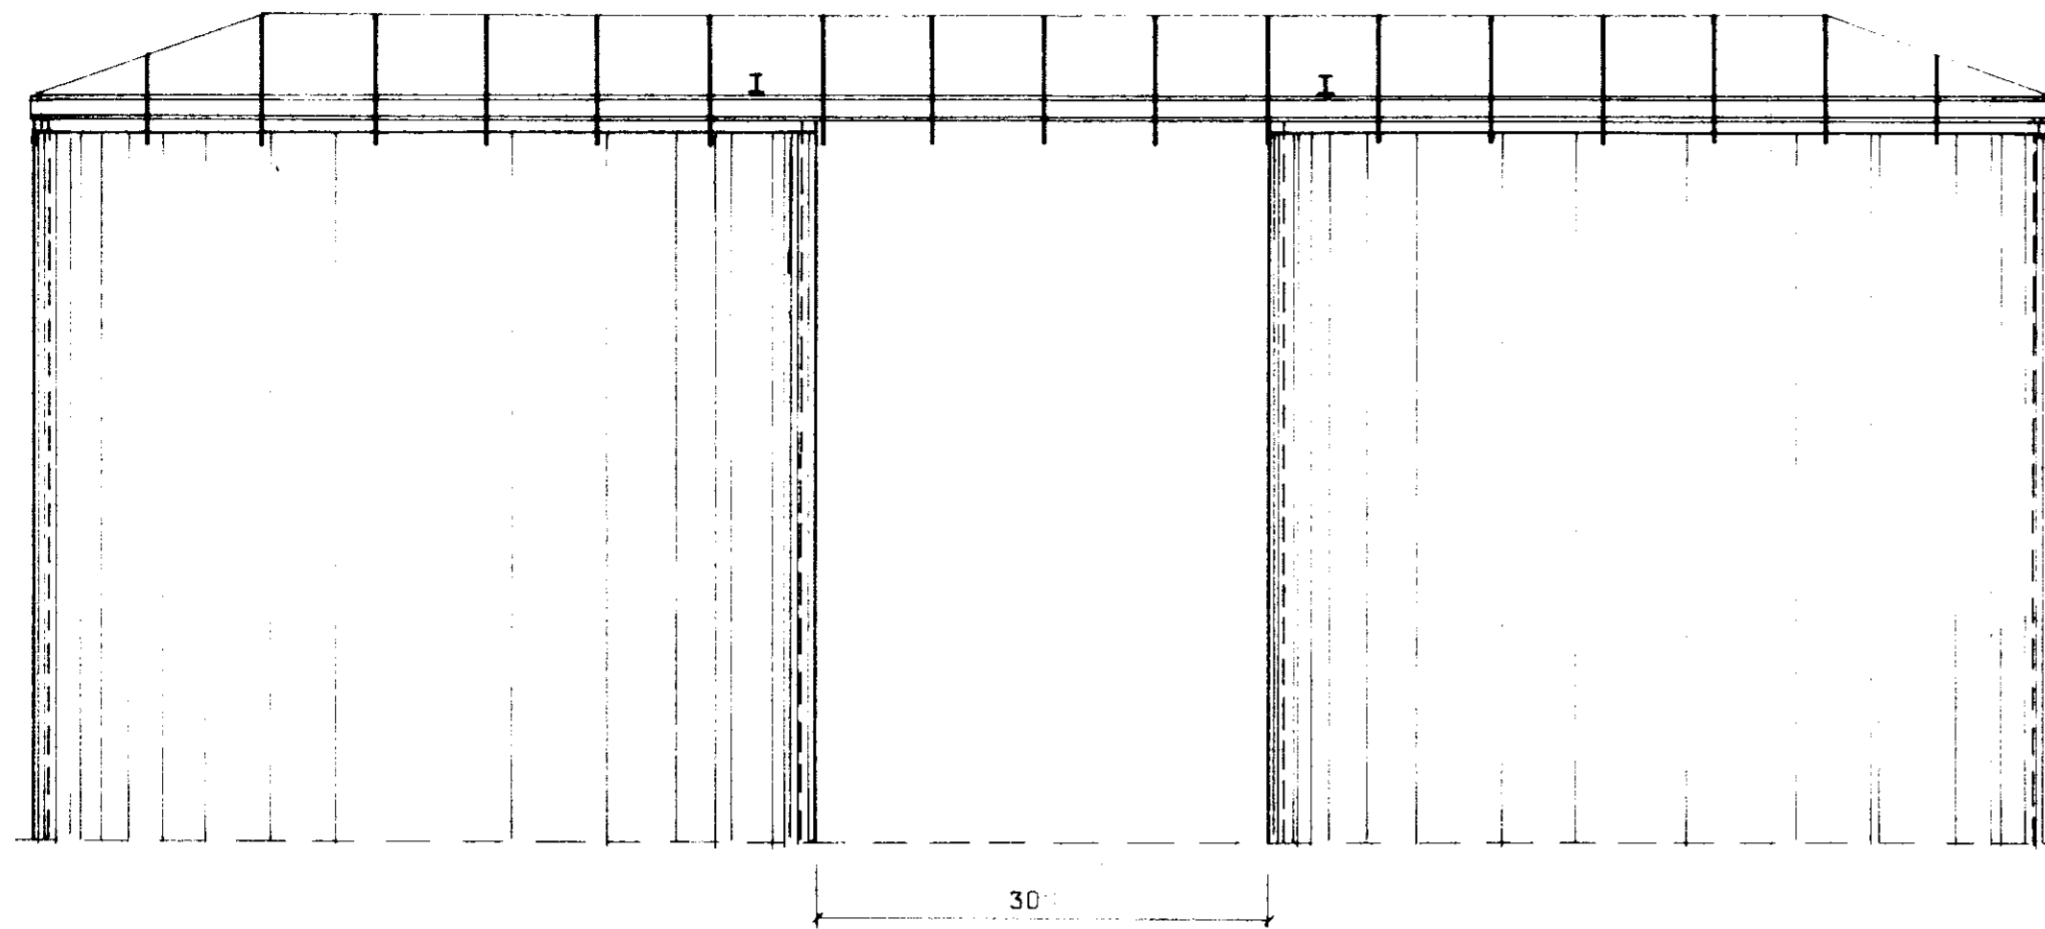

BL BYGGINGASTOFNUN LANDBÚNADARINS  
 LAUGAVEGI 120. REYKJAVÍK, SÍMI 25444  
 NORÐURGARÐUR, SKEIÐHR. ÁRN.  
 ÞAK Á VOTHEYSTURNA  
*Pj. Sigvaldsson*

TEIKN. NR. 30-4865/s  
 BREYTT FRÁ  
 MÆLIKVARDI 1:50  
 DAGSETNING MAÍ. 1985.  
 TEIKNAD G.N.