




SNID 1-1. LAGIR SÖKKLAR  
JARÐFYLLING AÐ VEGG  
M. 1:20

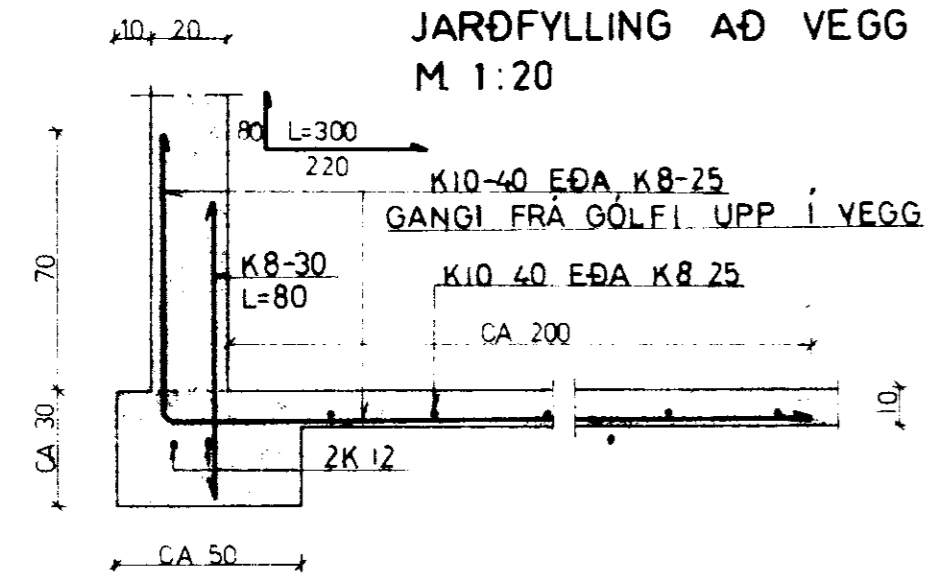


SNID 3-3. LAGIR SÖKKLAR  
LITIL JARÐFYLLING AÐ VEGG  
M. 1:20

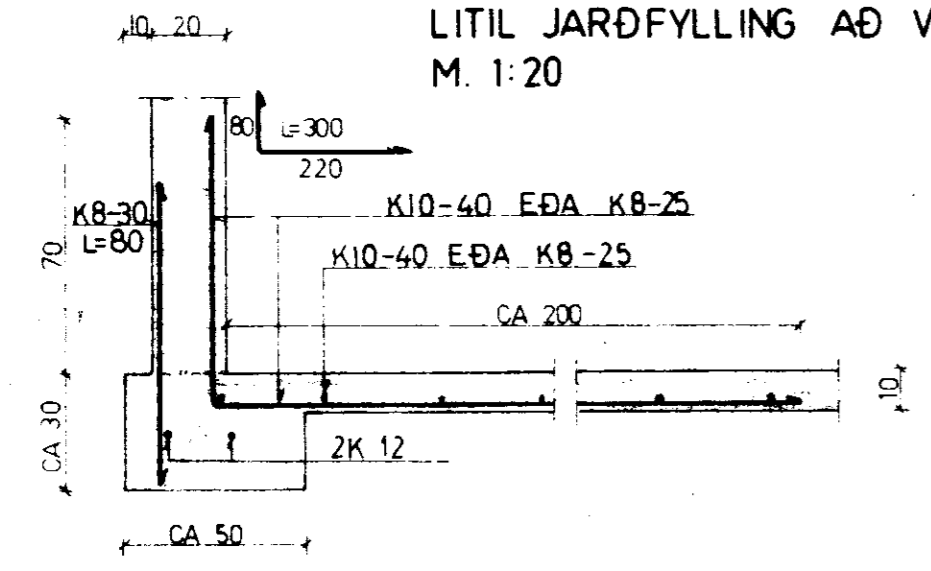



SNID 2-2 HÁIR SÖKKLAR  
JARÐFYLLING AÐ VEGG  
M. 1:20

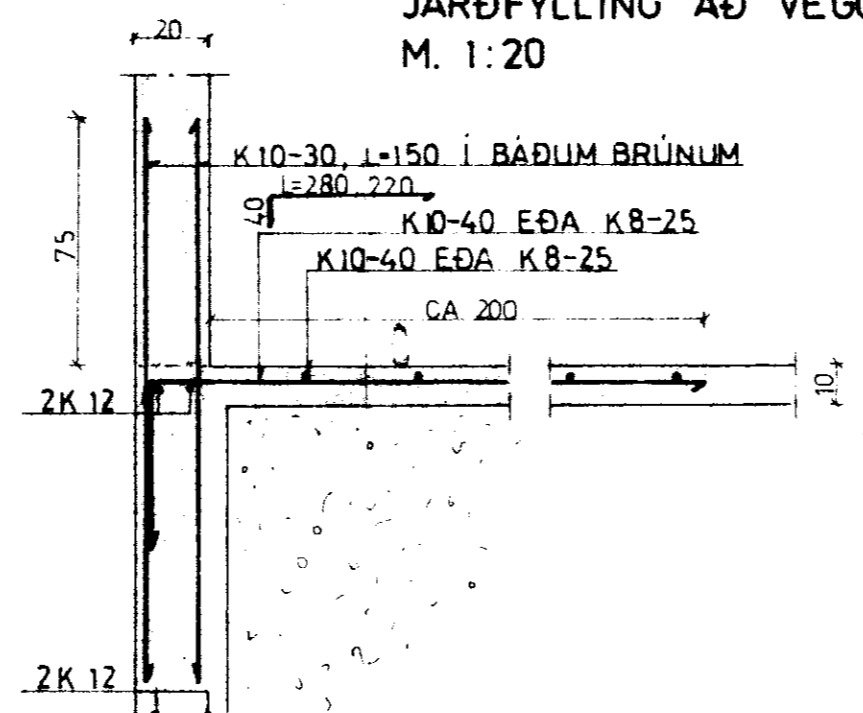

SNID 4-4 HÁIR SÖKKLAR  
LITIL JARÐFYLLING AÐ VEGG  
M. 1:20

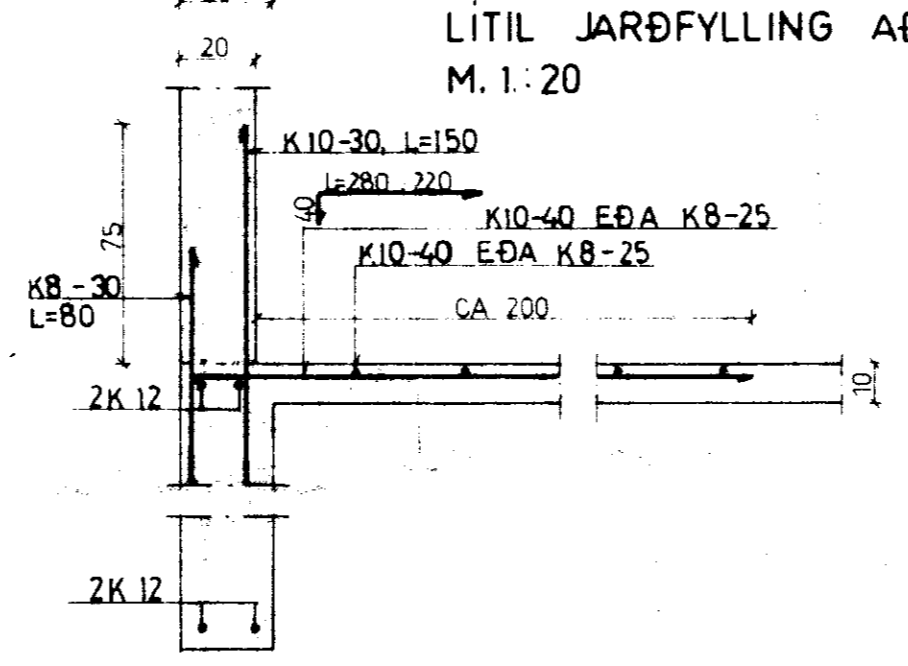

STOÐ MEÐ UNDIRST.  
M. 1:20

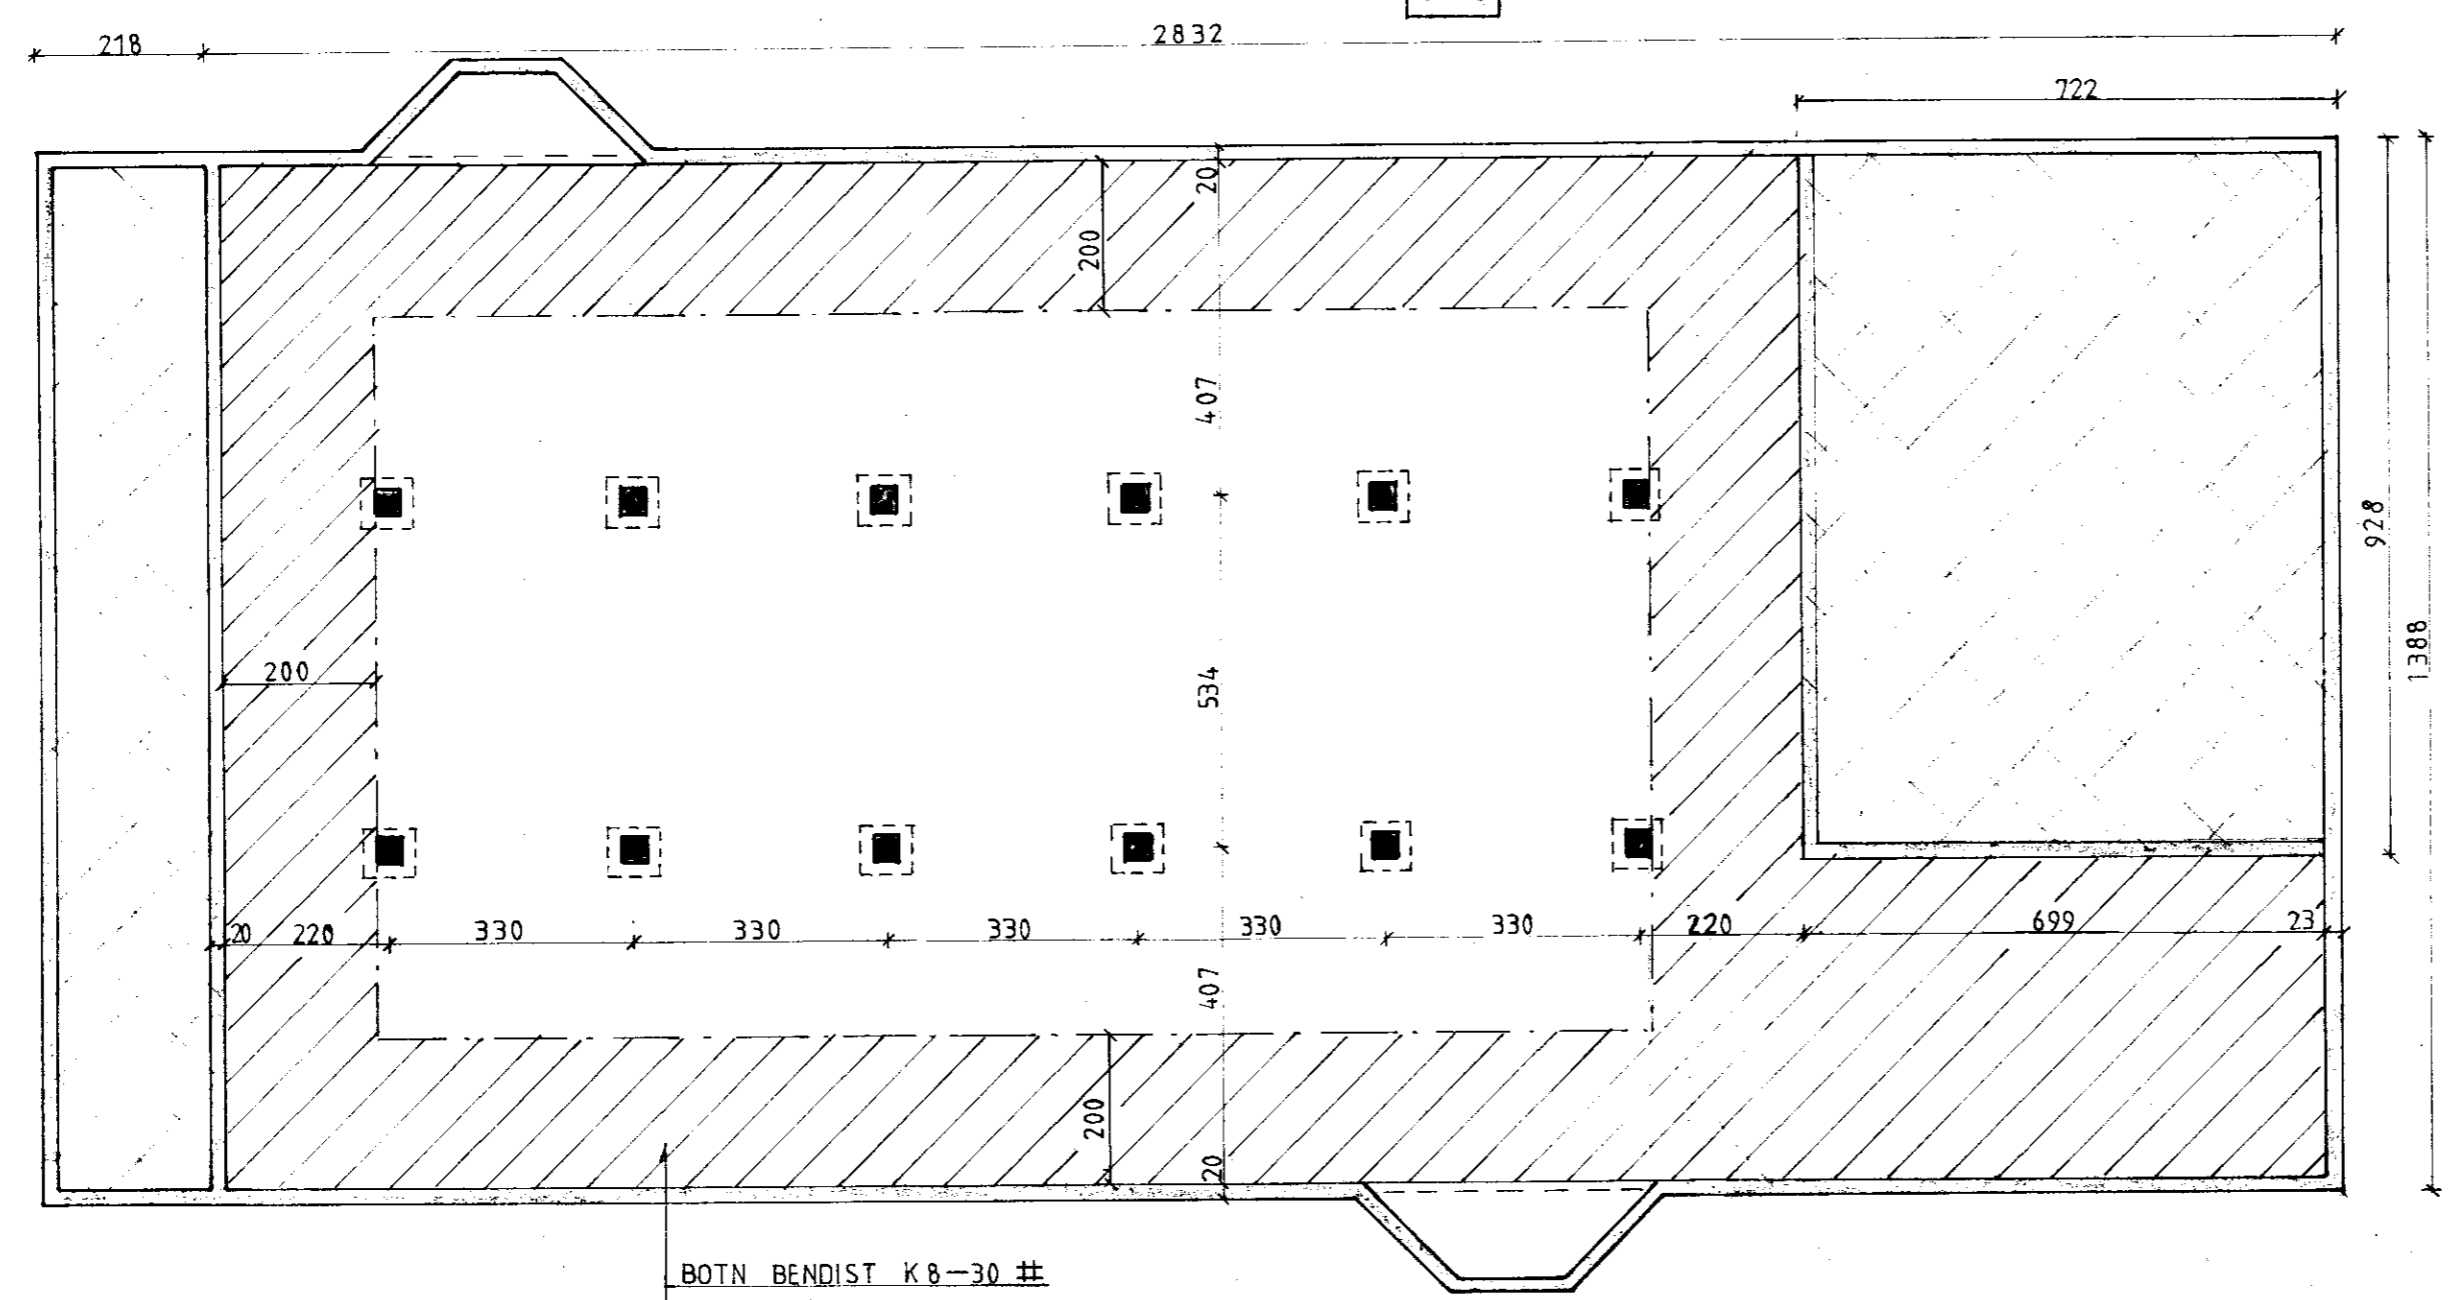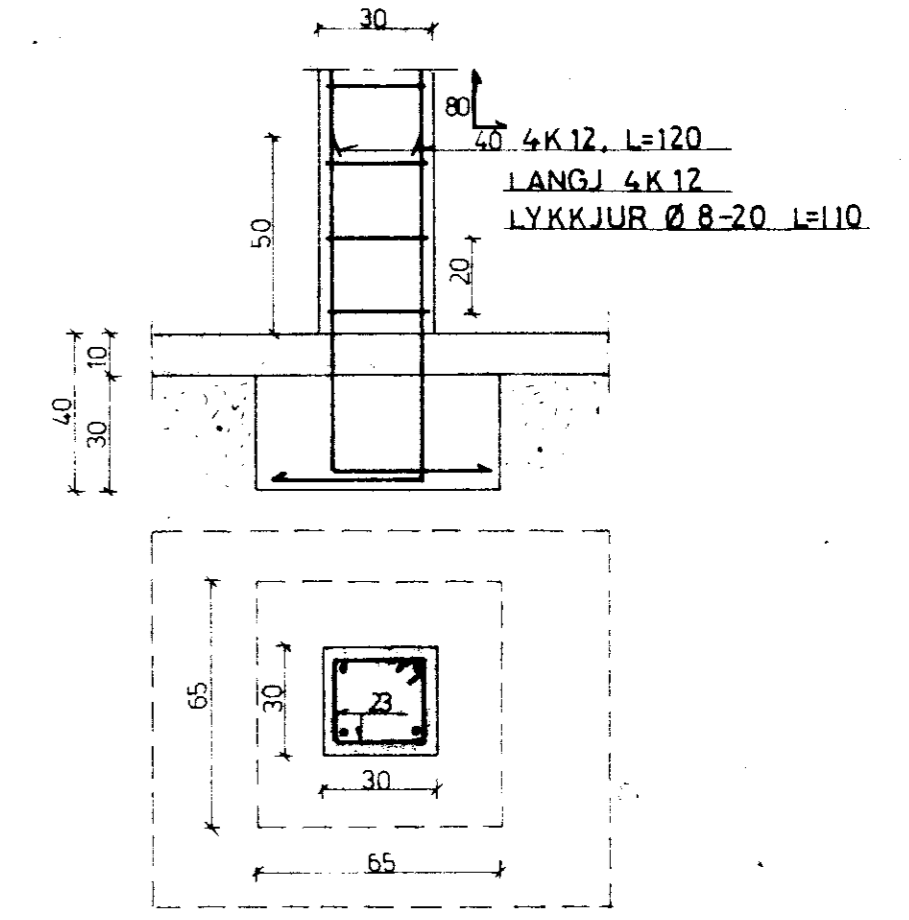

BOTN BENDIST K8-30 #  
200 M INN FYRIR VEGG

SÖKKULGERÐ SKAL VALIN (SNID 1-1, 4-4)  
EFTIR STAÐHATTUM Í SAMRÁÐI VIÐ  
BYGGINGARFULLTRÚA

BL10-4550 REYKJAHLIÐ, SKEIÐAHR., ÁRN.		
BL BYGGINGASTOFNUN LANDBÚNAÐARINS (S25444)		
HAUGHÚSBOTN	Mætkv.	Reikn.
	1:100	Takn.
Reykjavík, 04. 1983	1:20	Samb.
	Verkefni nr.	
Breytingar		1