


Pverdeili A mk. 1.20 (fyrri hluti)

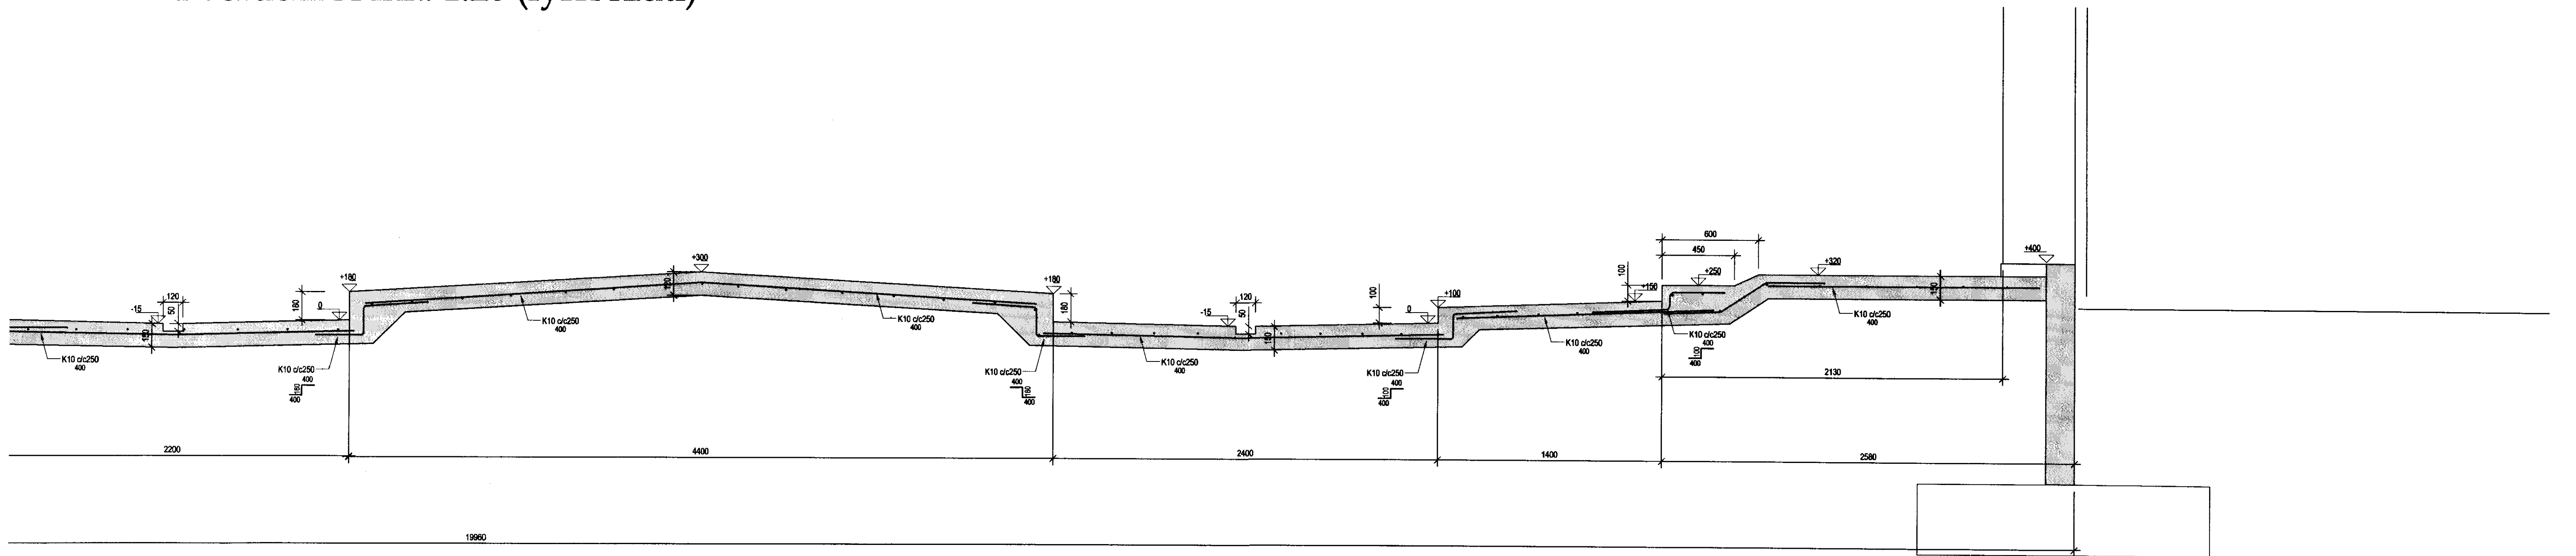

Pverdeili A mk. 1.20 (seinni hluti)

BYGGINGAÞJÓNUSTA BÆNDASAMTAKA ÍSLANDS	Verk nr:	0943-10
BÆNDAHÖLLINNI, HAGATORGI, REYKJAVÍK sími: 5630300	Blað nr:	B-02
Reykjahlið -166492- Skeiða- og Gnúpverjahreppi, Árn.	Mkv:	1 : 20
Viðbygging við fjós	Dags:	10.10.2006
Grunnmynd og snið	Breytt:	
	Hannað:	SÓ Teiknað: SÓ