

Samþykkt

25 JUNI 2007

*Ólafur Þ. Þorvaldsson*  
Byggingarfulltrúi uppsveita Árnessýslu

### SKÝRINGAR

BYGGT VERÐUR NYTT FJÓÐS VIÐ ELÐRA FJÓÐS OG SMÁVÆGILEGAR BREYTINGAR GERÐAR Á INNRA SKIPULAGI Í ELÐRA FJÓÐSI.

Í ELÐRI HLUTA VERÐUR GELÐNEYTAPLÁSSI ANNARS VEGAR VIÐ FÓÐURGANG BREYTT Í BÁSA FYRIR BUNÐNAR KÝR.

Í NÝJA HLUTANUM VERÐA 28 LEGUBÁSAR OG TVÆR STÍUR FYRIR KVÍGUR 2-6 MÁNADA. JAFNFRAMT VERÐUR TALSVERT RÝMI NOTAD SEM GEYMSLU OG ATHAFNARÝMI. FLÓRSKÖFUR SKAFA GÖNGUSVÆÐI AÐ FLÁA SEM HLEYPUR MYKJU NIÐUR Í ÞVERFLÓR, EN ÞVERSKAFA SKEFUR HANN YFIR Í HAUGHÚS SEM ER UNDIR ELÐRI HLUTA.

LOFTRÆSTING VERÐUR UM GLUGGA (FRÁ UNO BORGSTRAND) Í VEGGJUM OG Í MÆNI. GLUGGAR VERÐA MEÐ SJÁLFVIRKUM STILLANLEGUM OPNUMUM. MÆNISGLUGGI VERÐUR JAFNFRAMT REYKLOSUNARÖP (>5 % AF GRUNNFLETI).

### MERKINGAR:


- +150 GÓLFKÓTAR
- 01 01 NOTEINGANÚMÉR
- ÚTGÖNGULEID
- © 25m BRUNASLANGA Ø25mm, L=25m

### HELSTU STÆRDIR:

- (SJÁ SKRÁNINGARTÖFLU)
- HEILDARFLATAMÁL ELÐRI HLUTA ..... 391,3m<sup>2</sup>
- HEILDARRÚMMÁL ELÐRI HLUTA ..... 1253,5m<sup>3</sup>
- FLATARMÁL VIÐBYGGINGAR ..... 324,0m<sup>2</sup>
- RÚMMÁL VIÐBYGGINGAR ..... 1338,0m<sup>3</sup>

### HELSTU MÁL (NÝBYGGING):

- ÚTMÁL HÚSS ..... 12,54m x 25,84m
- ÚTMÁL STÁLGR.(STEEL) ..... 12,40m x 25,70m
- SÖKKULMÁL(CONCRETE) ..... 12,40m x 25,70m

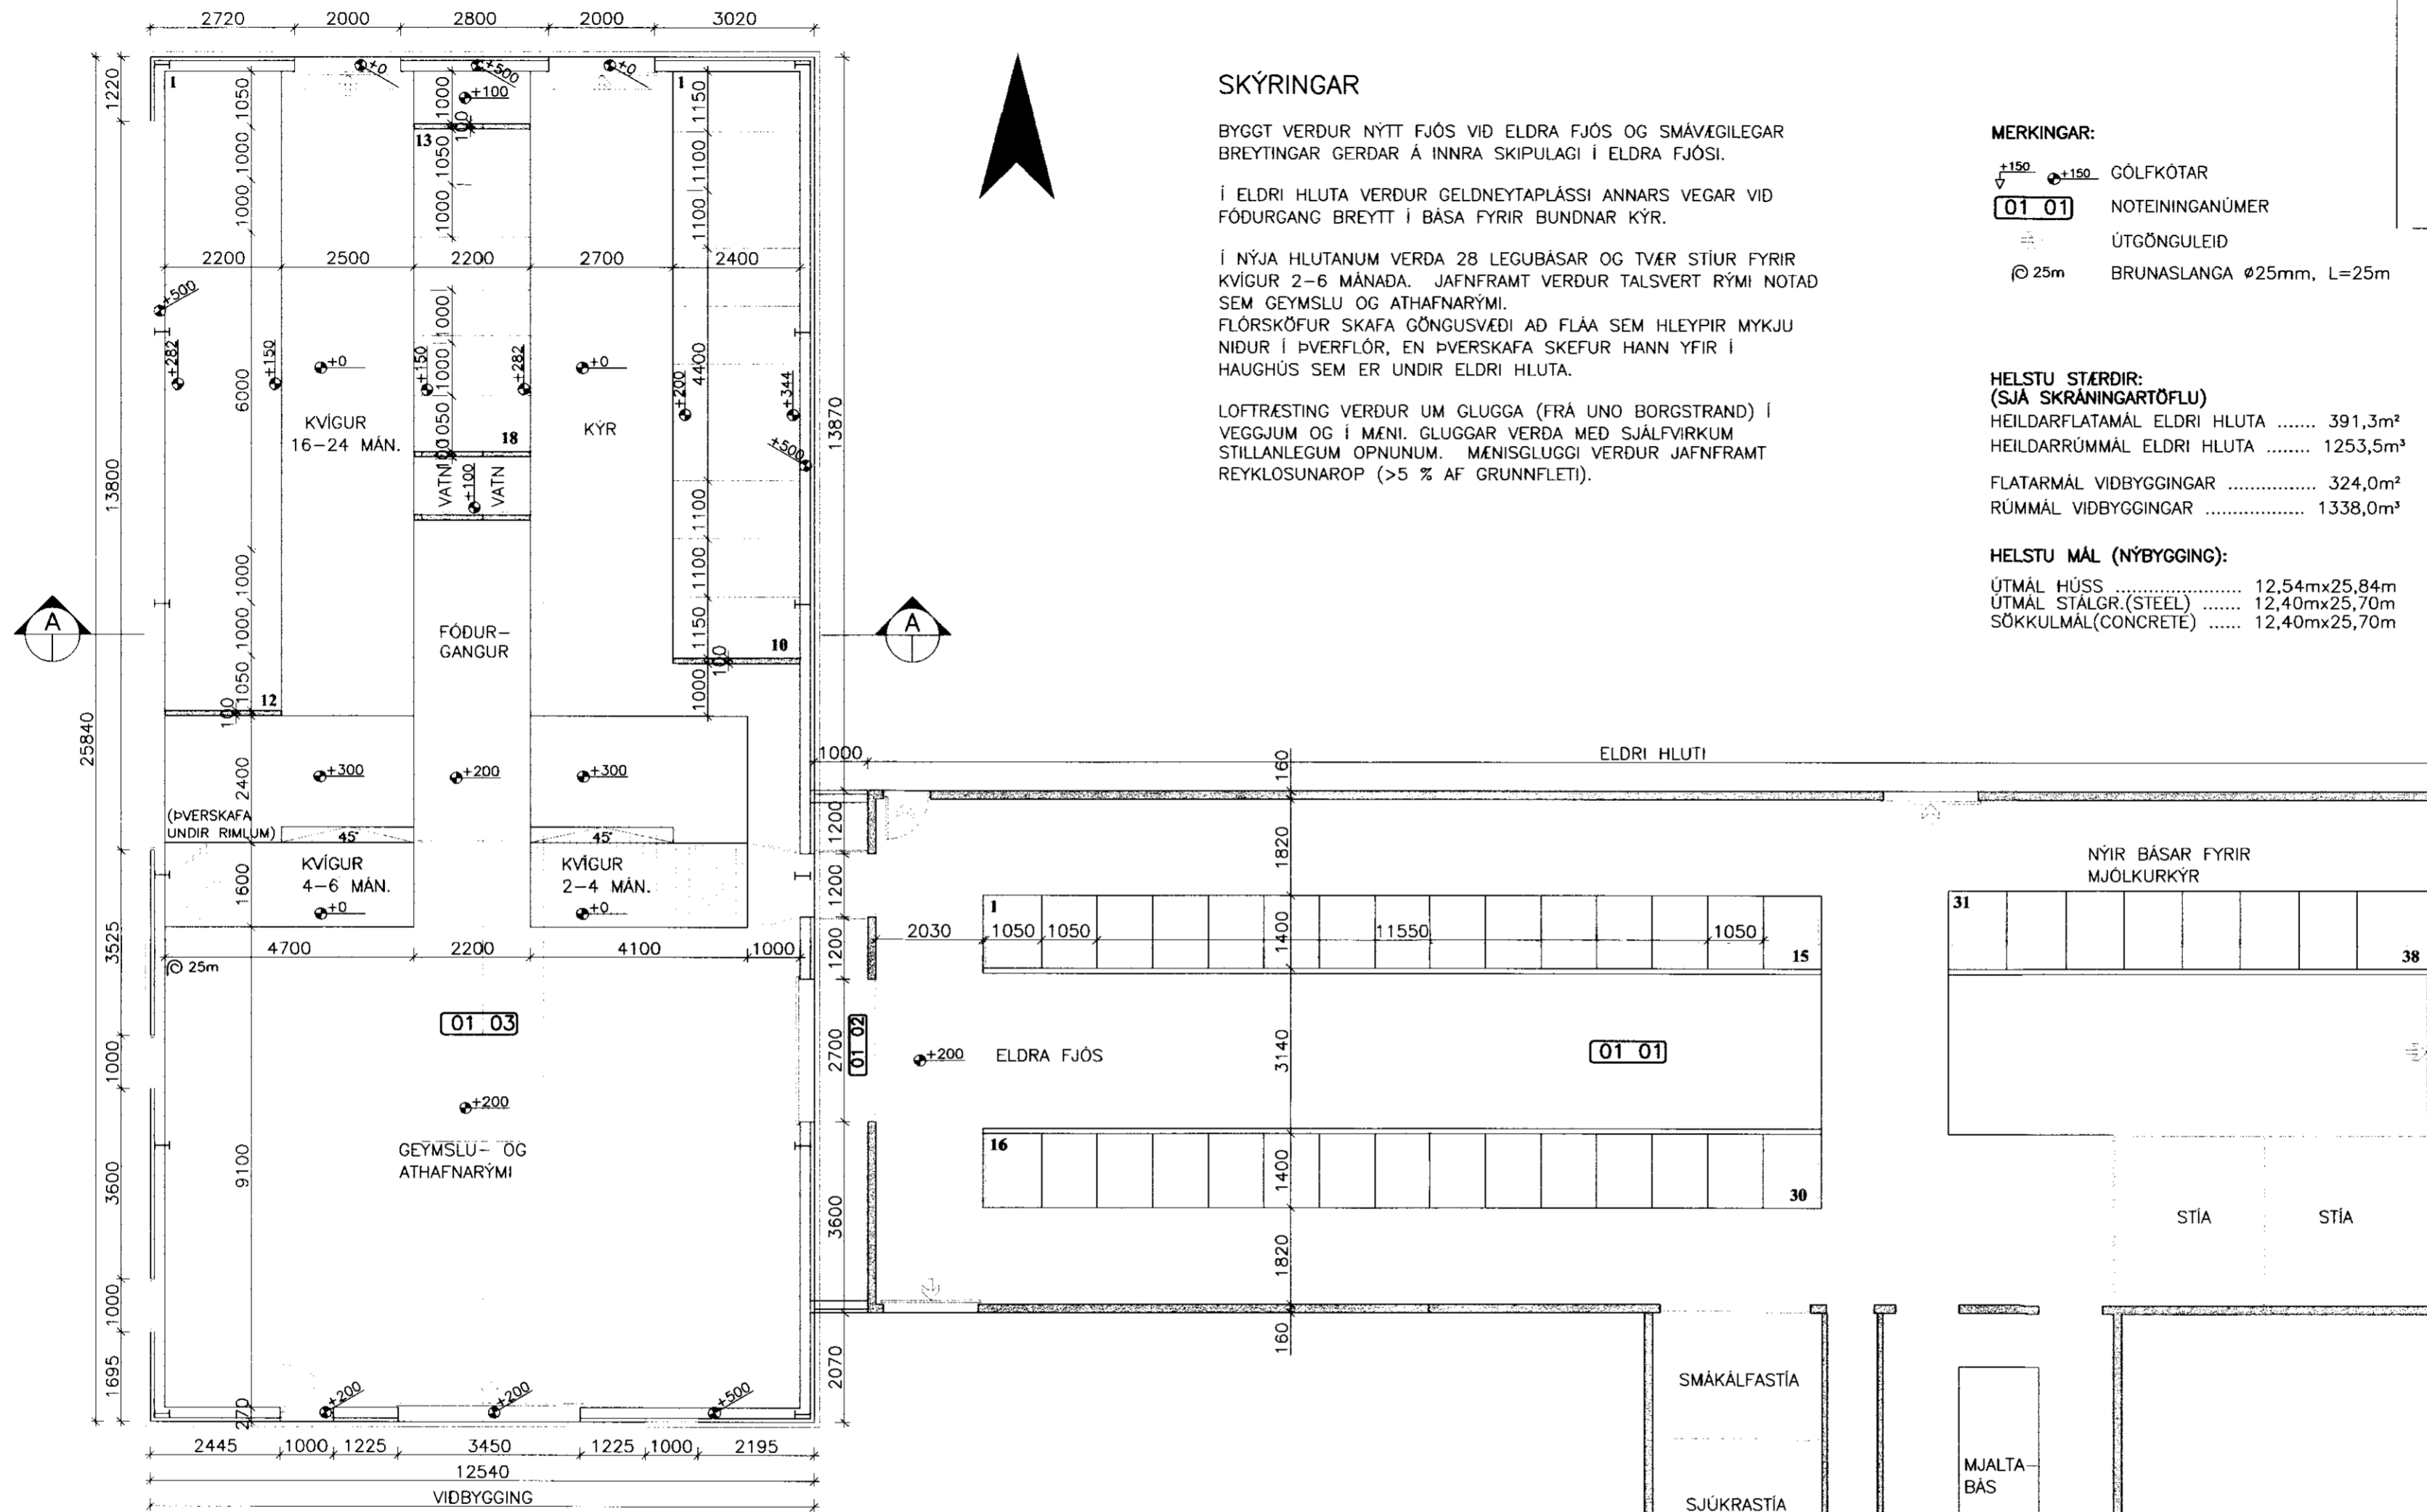

GRUNNMYND

REYKHÓLL, SKEIDA OG GNÚPV.HREPPI

ADALUPPDRATTUR; FJÓÐS Mellikvarði

GRUNNMYND 1:100

SKÝRINGAR

Hennóð:	LS	Teknóð:	SST	Yfirhöð:	Dags:
Skóð ó disk:		07121-01	Verkfr.	07121	07.06.2007
Bl.n.r.					02

Samþykkt: *Ólafur Þ. Þorvaldsson*

LANDSTÓLPI

HS-HÖNNUNAR SETRIÐ ehf

Austurvegur 5, 800 Selfos, Sími: 482 3900, 899 6003, Fax: 482 3914.