


Grunnmynd 1:100

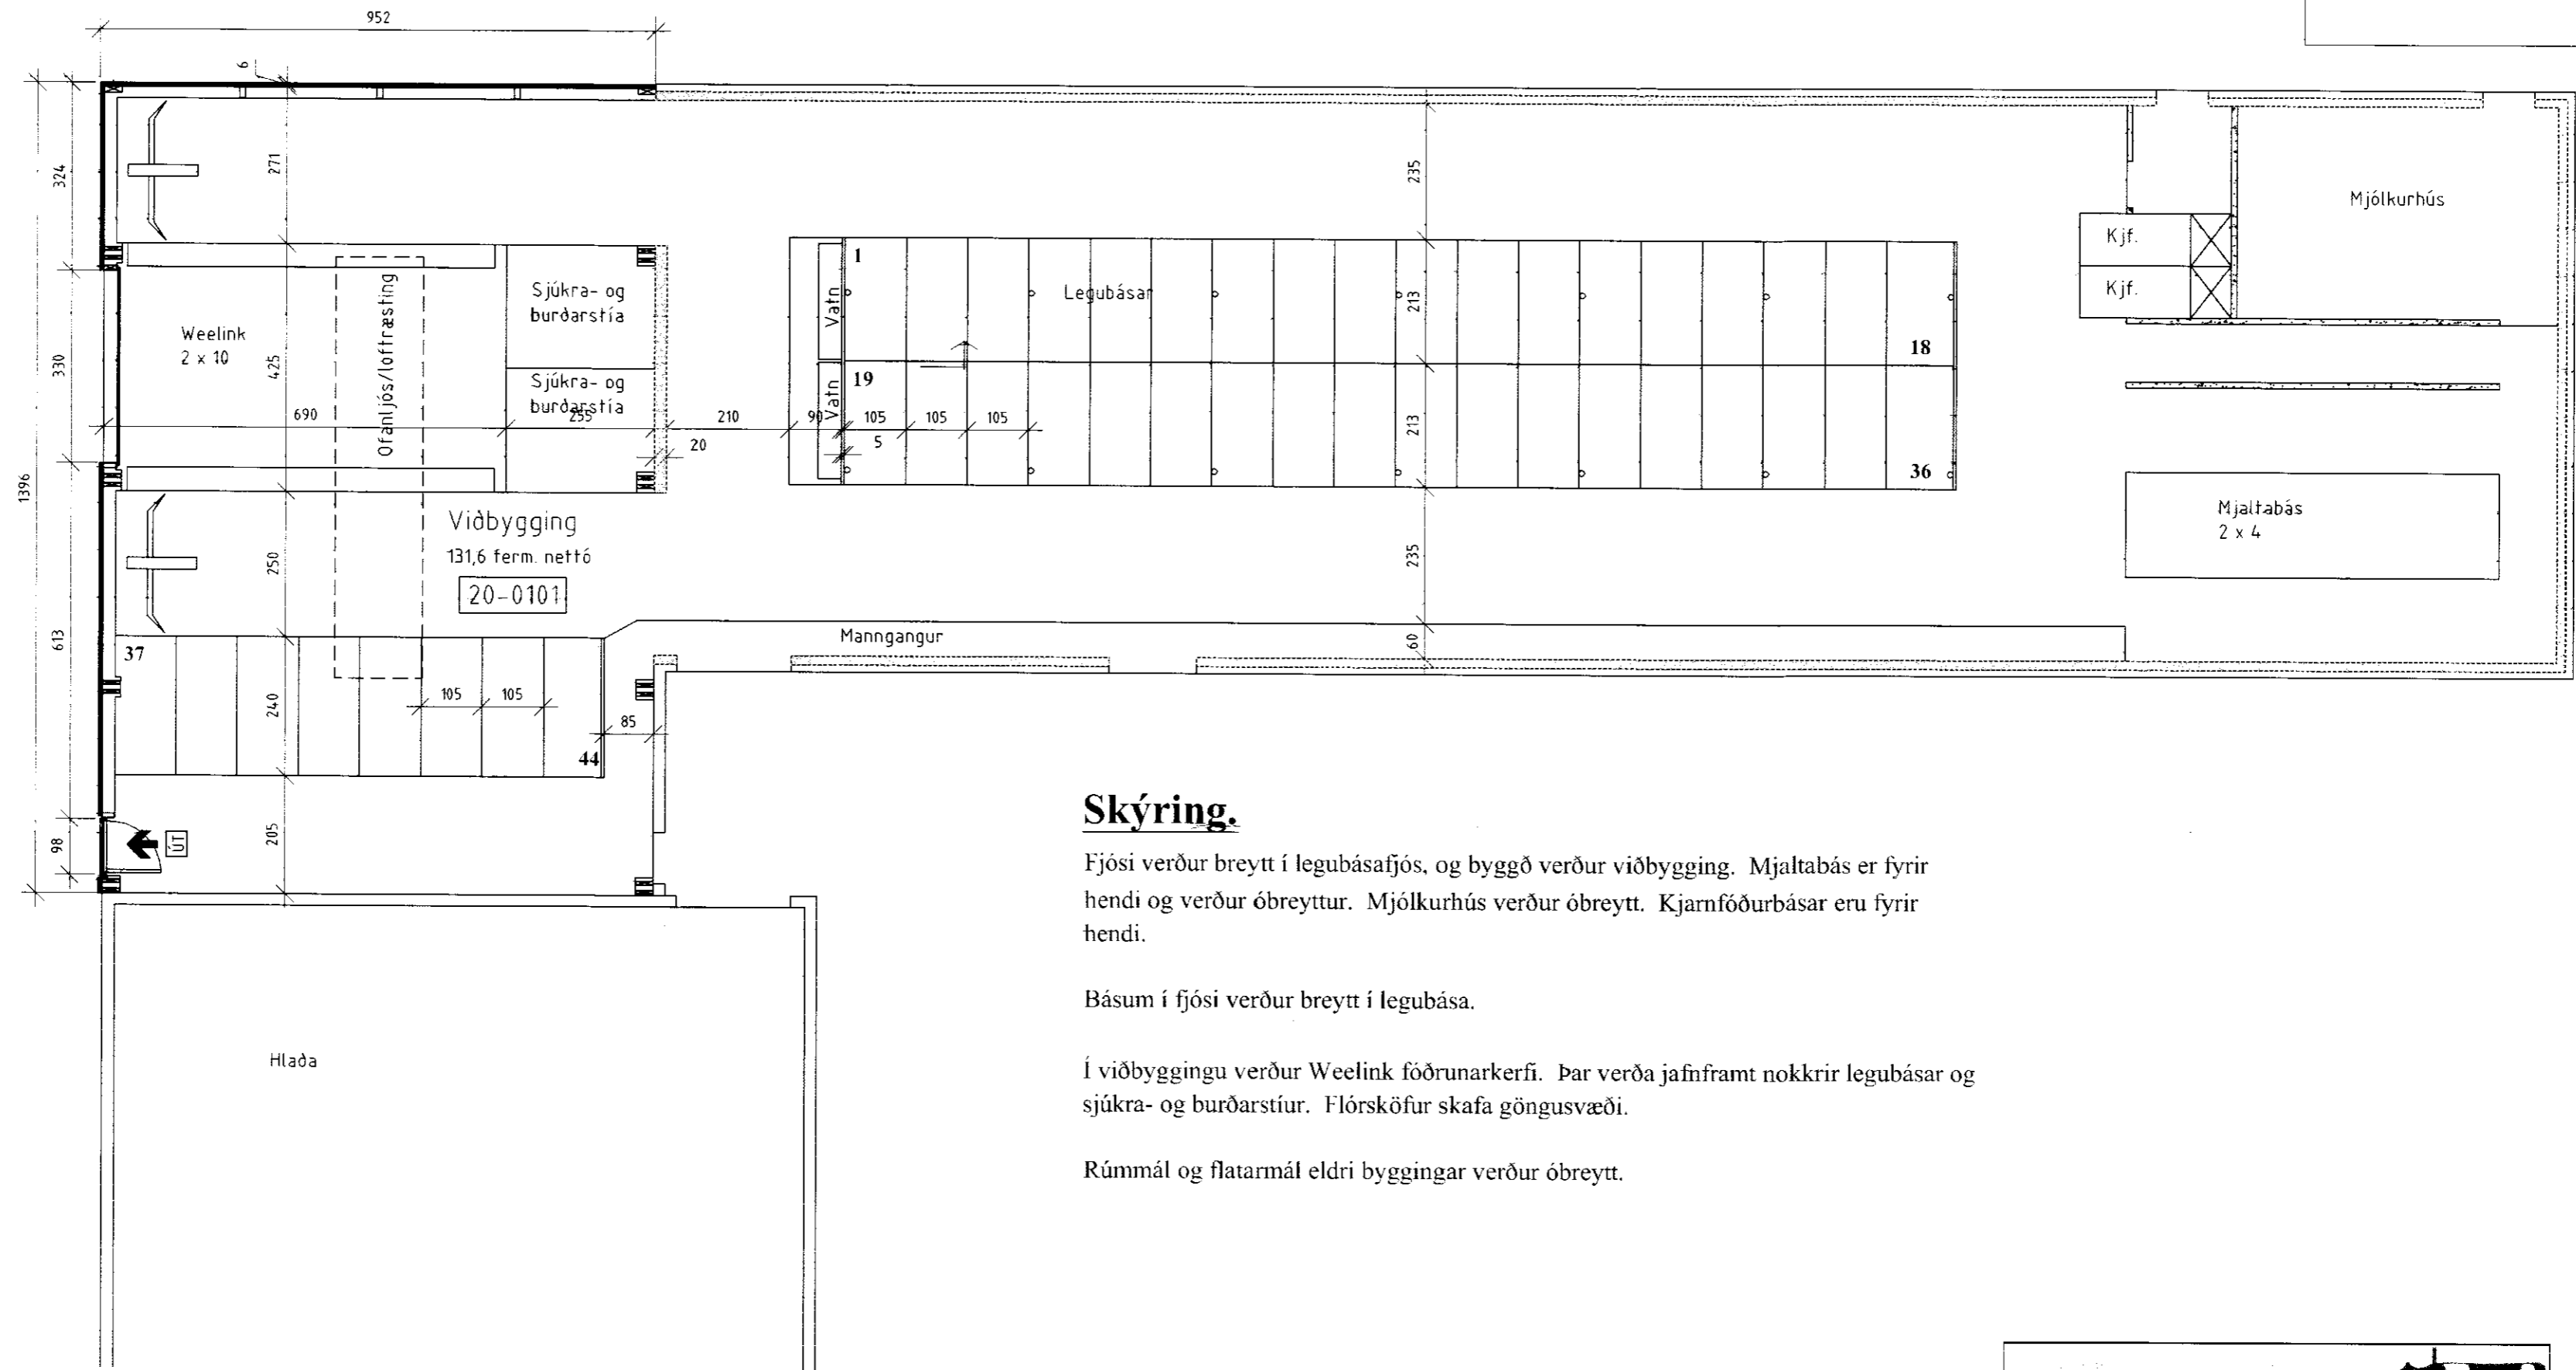


Skýring.

Fjosi verður breytt í legubásaljós, og byggð verður viðbygging. Mjaltabás er fyrir hendi og verður óbreyttur. Mjólkurhús verður óbreytt. Kjarnfóðurbásar eru fyrir hendi.


Básur í fjósi verður breytt í legubása.

Í viðbyggingu verður Weelink fòðrunarkerfi. Þar verða jafnframt nokkrir legubásar og sjúkra- og burðarstíur. Flórsköfur skafa göngusvæði.


Rúmmál og flatarmál eldri byggingar verður óbreytt.

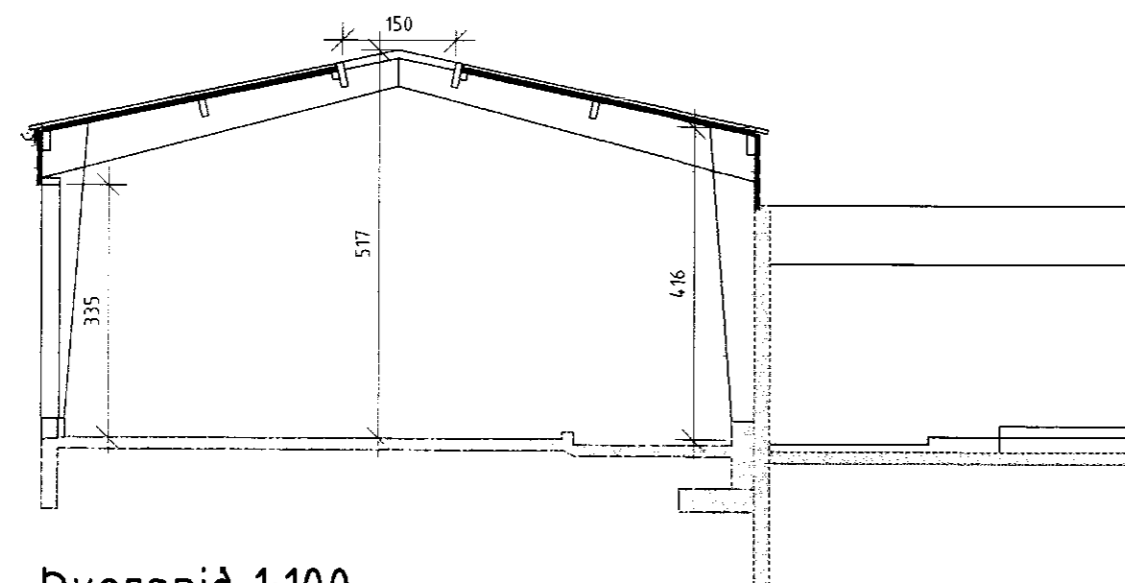

Þversnið 1:100

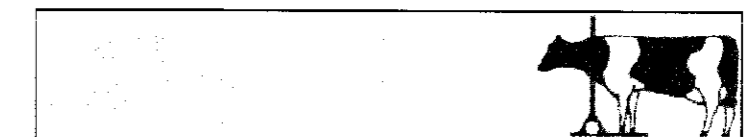

ÖLL AFNOT OG AFRITUN TEIKNINGAR AÐ HLUTA EÐA Í HEILD ER HÁÐ SKRIFLEGU LEYFI LÍMTRÉS HF.

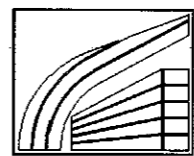Númer	Dags.	Skýring breytingar			Br. af
 LÍMTRÉ HF. Tæknideild Vidarhófa 2b, 110 Reykjavík kt. 700482-0229 Sími: 530 6000 Fax: 530 6019	MKV 1:100	DAGS. 21.07.2003	VERKNR. 2003020022	ÚTGÁFA NR. 1	
	TEIKN HK/LP	REIKN.	YFIRF. HK/LP	NR. TEIKNINGAR	
HEITI VERKS: Stóra Mástunga Skeiða- og Gnúpv.	NAFN HÖNNUÐAR Helgi Kjartansson Byggingatæknifræðingur 030270-5419			A02	
HEITI TEIKNINGAR Fjósviðbygging 2003, Gjafaadstaða Grunnmynd og þversnið	ÁRITUN HÖNNUÐAR <i>Helgi Kjartansson</i> ÁRITUN SAMRÆM HÖNNUÐAR			DAGS. ÁRITUNAR 21-07-03 DAGS. ÁRITUNAR	