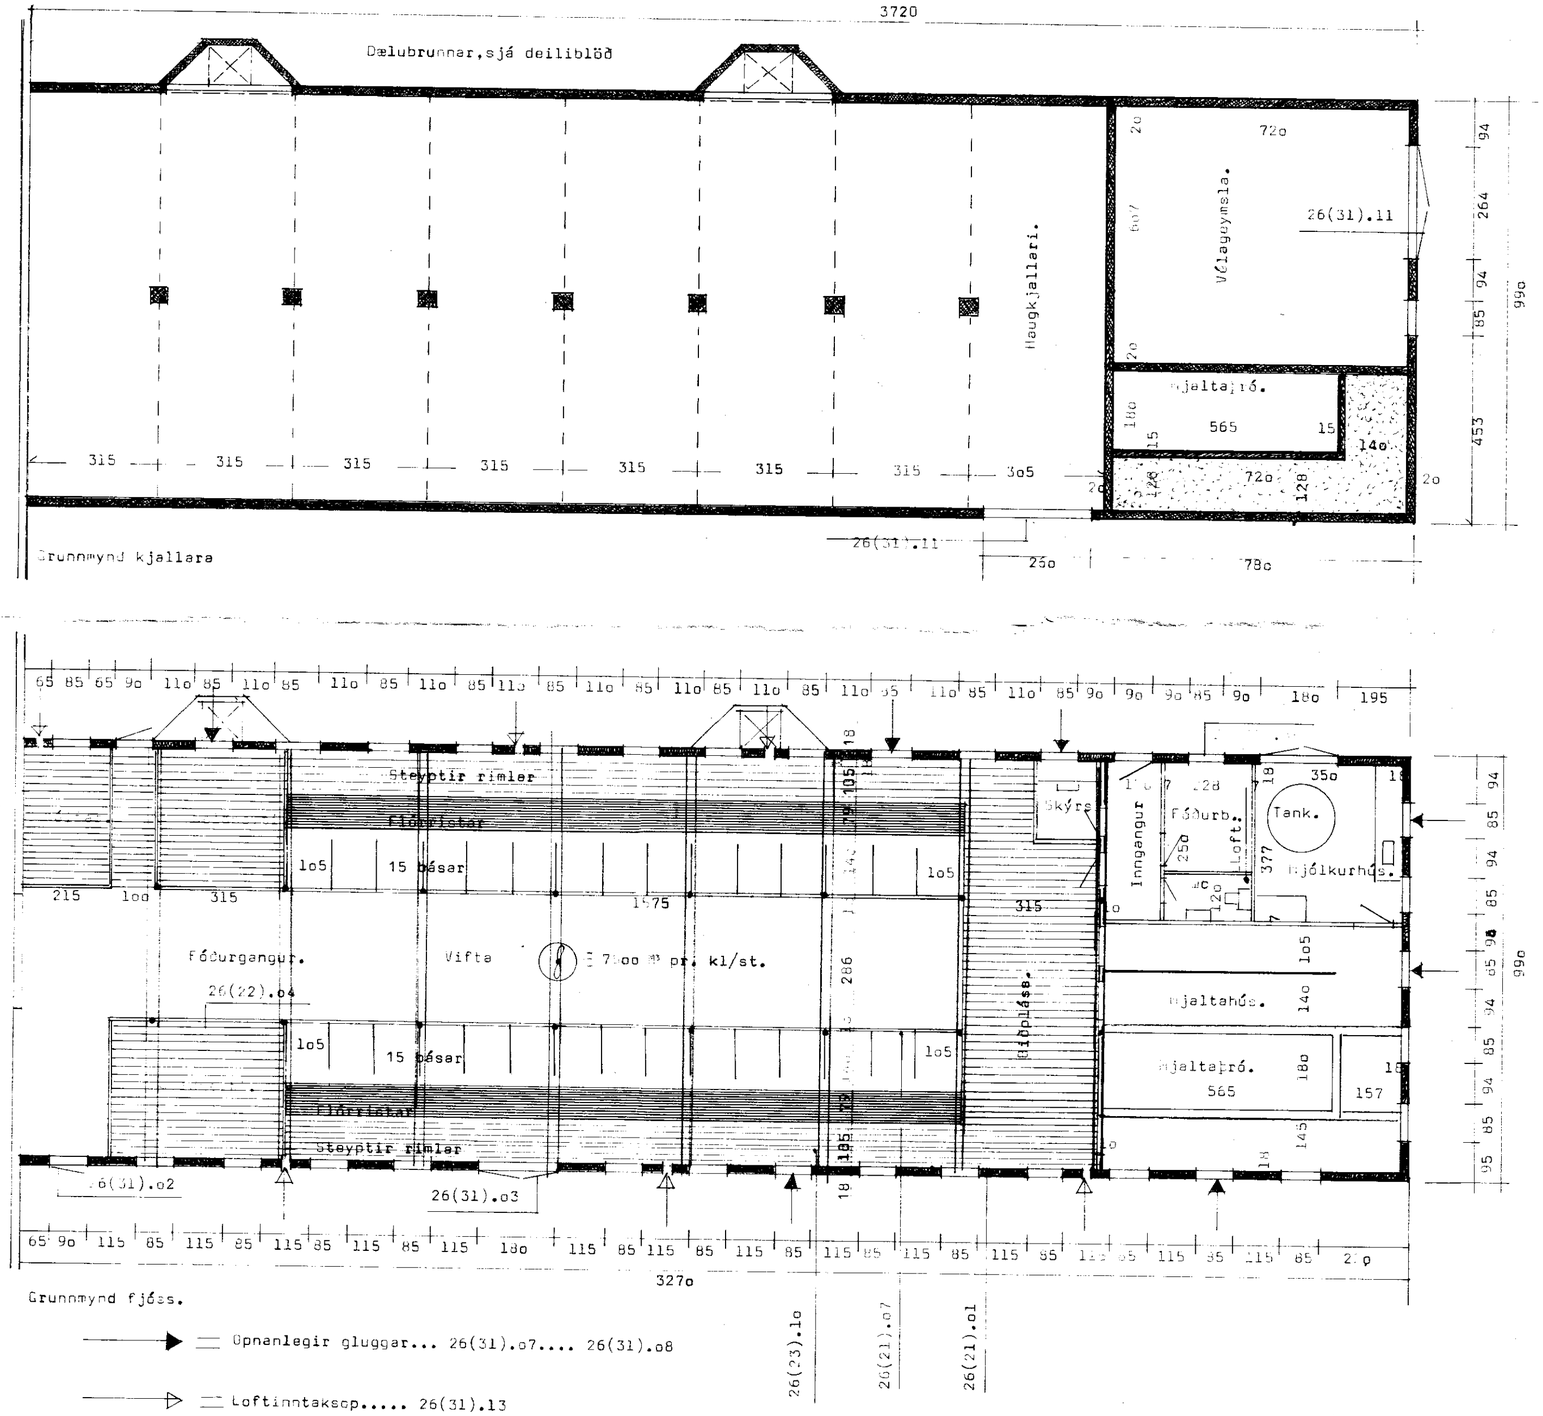

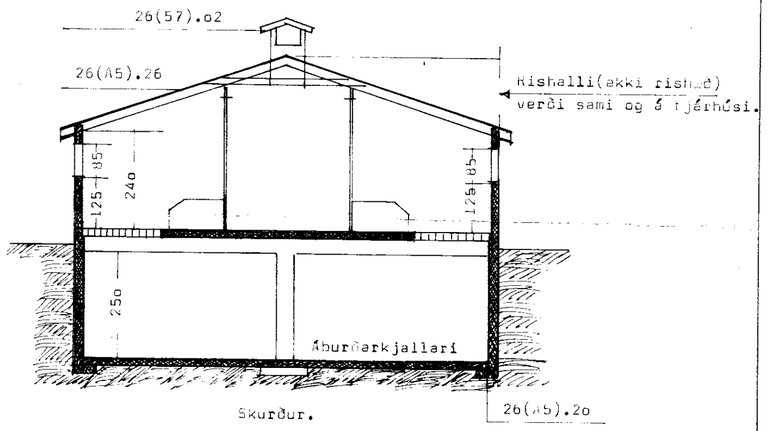

18.6.81

Teikningu breytt að ósk bónda,flórristar settar og dælubrunnar.10-6-81.B.

BL BYGGINGASTOFNUN LANDBÚNAÐARINS
LAUGAVEGI 120, REYKJAVÍK, SÍMI 25444

Stóra Mástunga 1.Gnúpverjahreppi, Árn.
3o bása fjós a.m..... 323,7 m... ca:1o68,2 M³
Haugkjallari og vélageymsla... 298,3 M²
Grunnmyndir og skurður.

TEIKN. NR.	10~4010~1
BREYTT FRÁ	
MÆLIKVARÐI	1:1oo
DAGSETNING	22. apríl 198
TEIKNAÐ	[illegible] eftir
	[illegible]