


Scale: 1/100
M. S. Teiknað

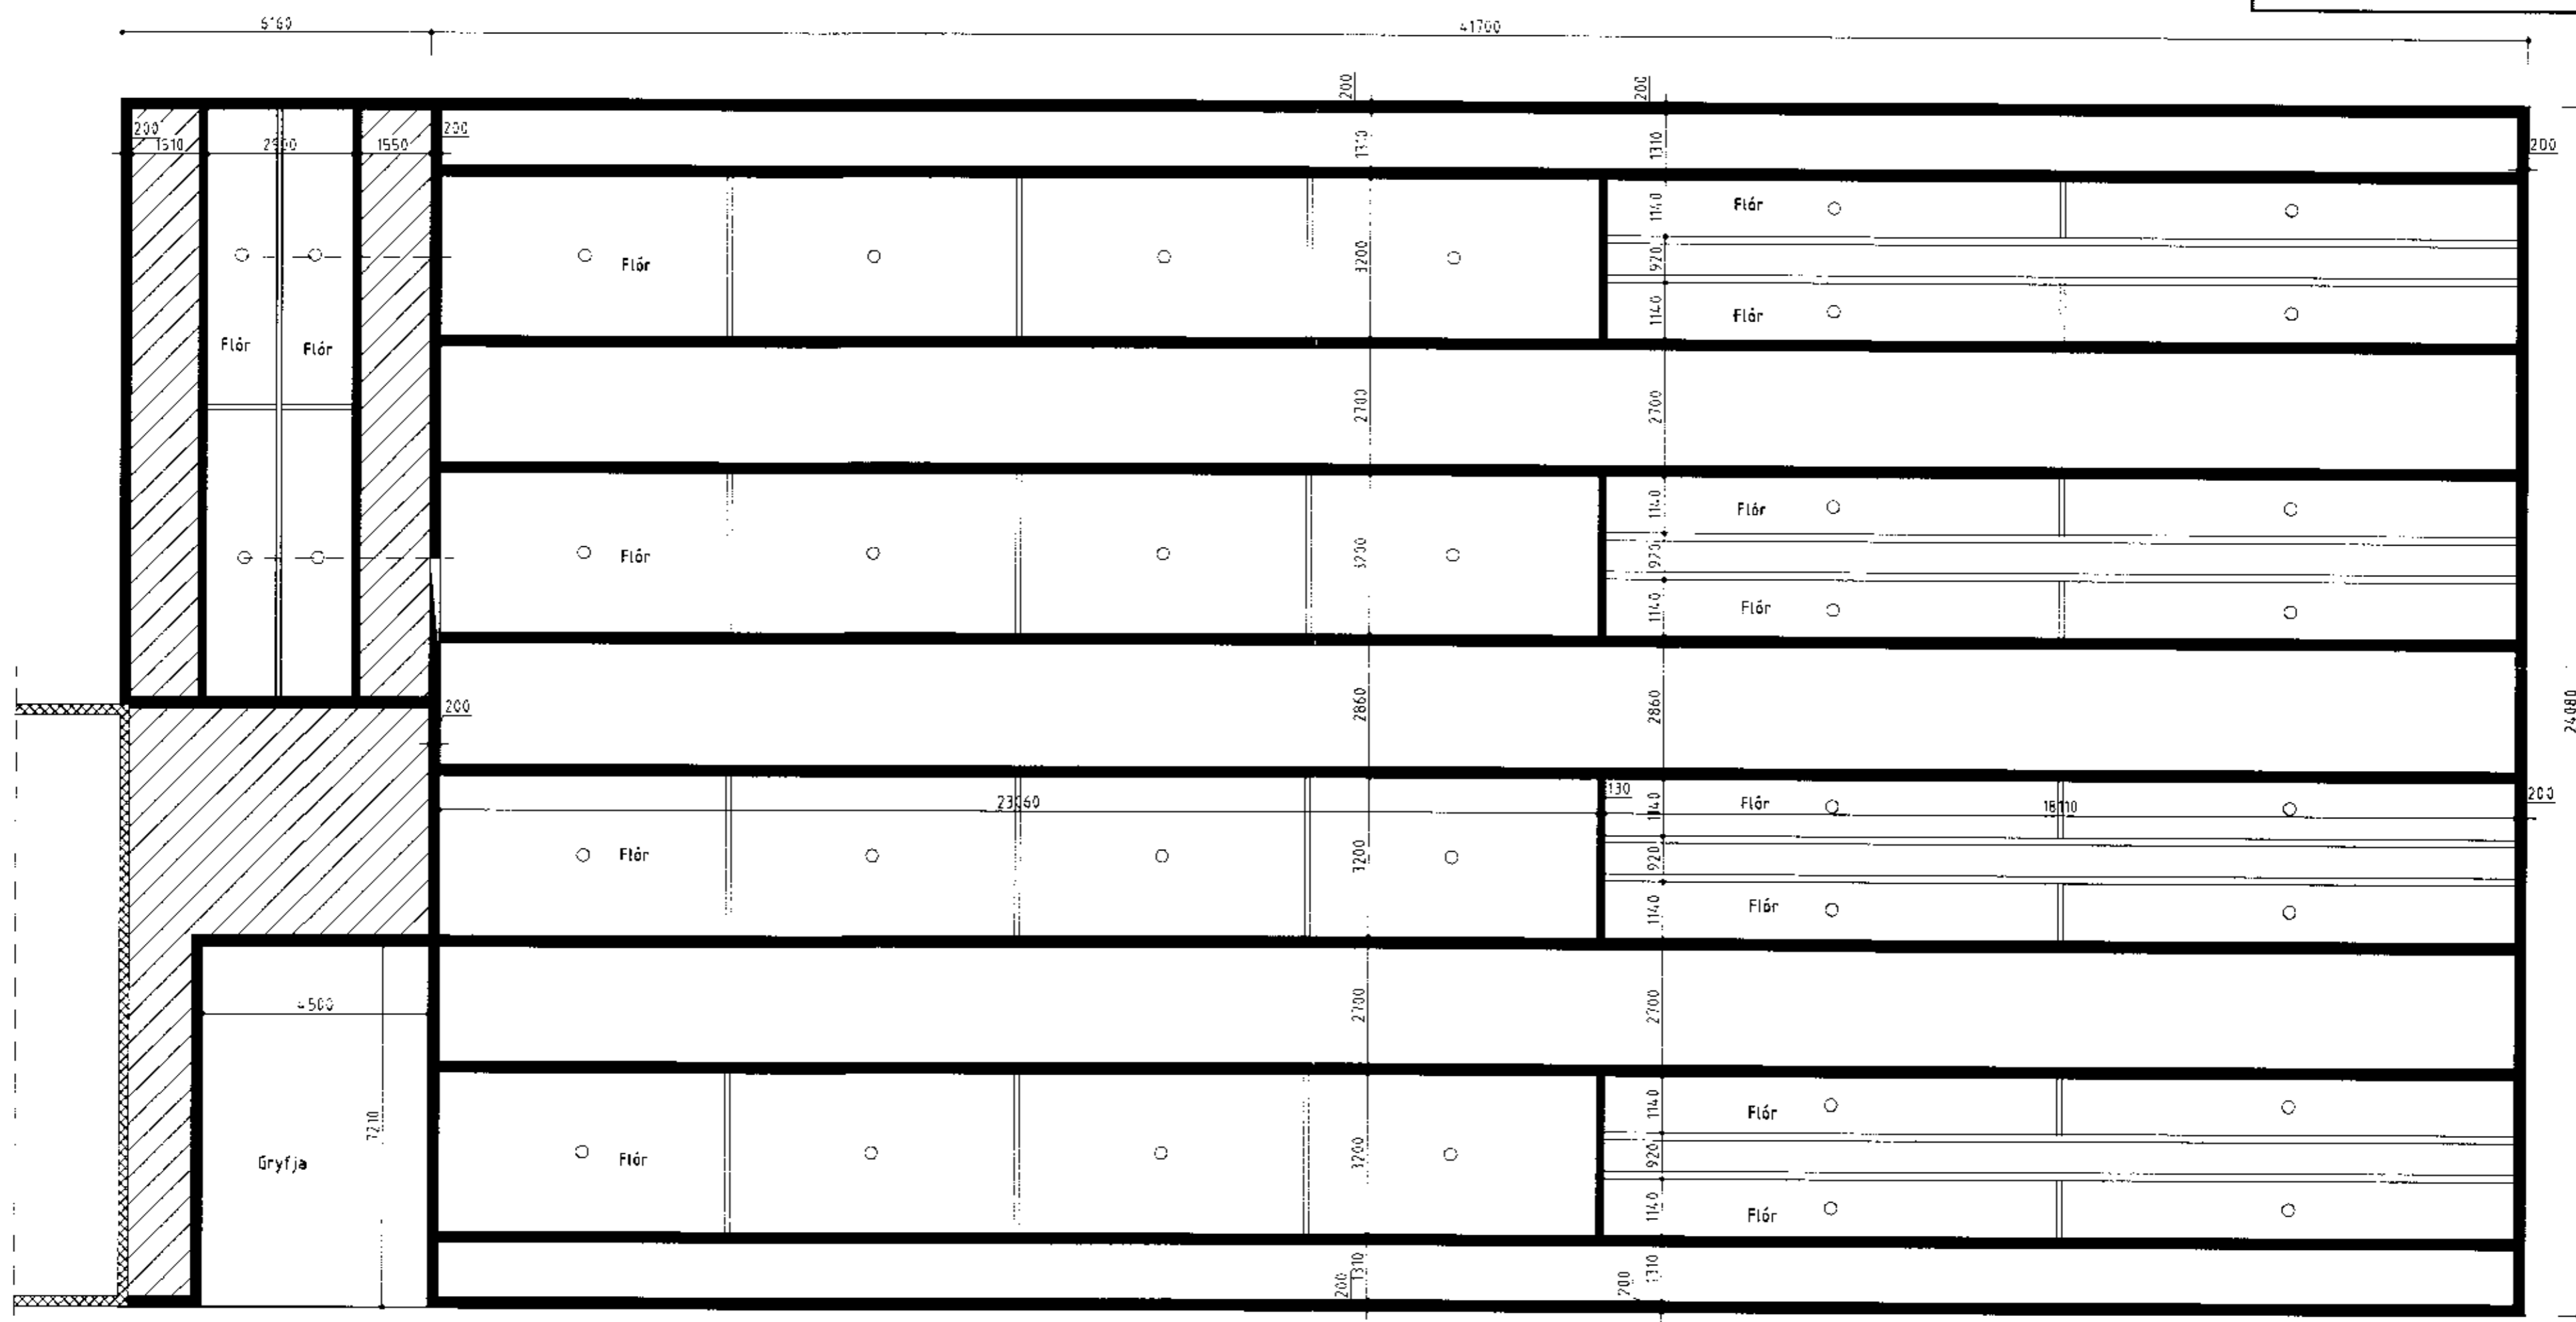

Flórar

BYGGINGAÞJÓNUSTA BÆNDASAMTAKA ÍSLANDS	Verk nr: 0695-40
BÆNDAHÖLLINNI, HAGATORGI, REYKJAVÍK sími: 5630300	Blað nr: 2 af
Sléttaból, Skeidahreppi, Árn.	Dags: 31.05.2000
Svínahús	Breytt
Grunnmynd flóra	Mkv. 1: 100
	Hannað: M.S. Teiknað: M.S.