

Skýring.

Fjosi og hlöðu verður breytt í legubásafjós með mjaltaróbót.

Í hlöðu verða 59 stk. legubásar fyrir mjólkurkúr. Þar verða líka vatnstrog. Flórsköfur skafa göngusvæði út í nýjan fleytiflór sem verður byggður utan við hlöðuvegg og liggur yfir í haughús sem er undir fjosi.


Í fjosi verður Lely mjaltaróbót, sjúkraastíur, kálfastíur og fæðunaraðstaða.

Rúmmál og flatarmál bygginga verður óbreytt.

Samþ. 10.08.2004

BYGGINGANFULLTRÚI
SKEIGA OG GNÚPVERJAREPPI

Ólafur Þ. Þorsteinsson

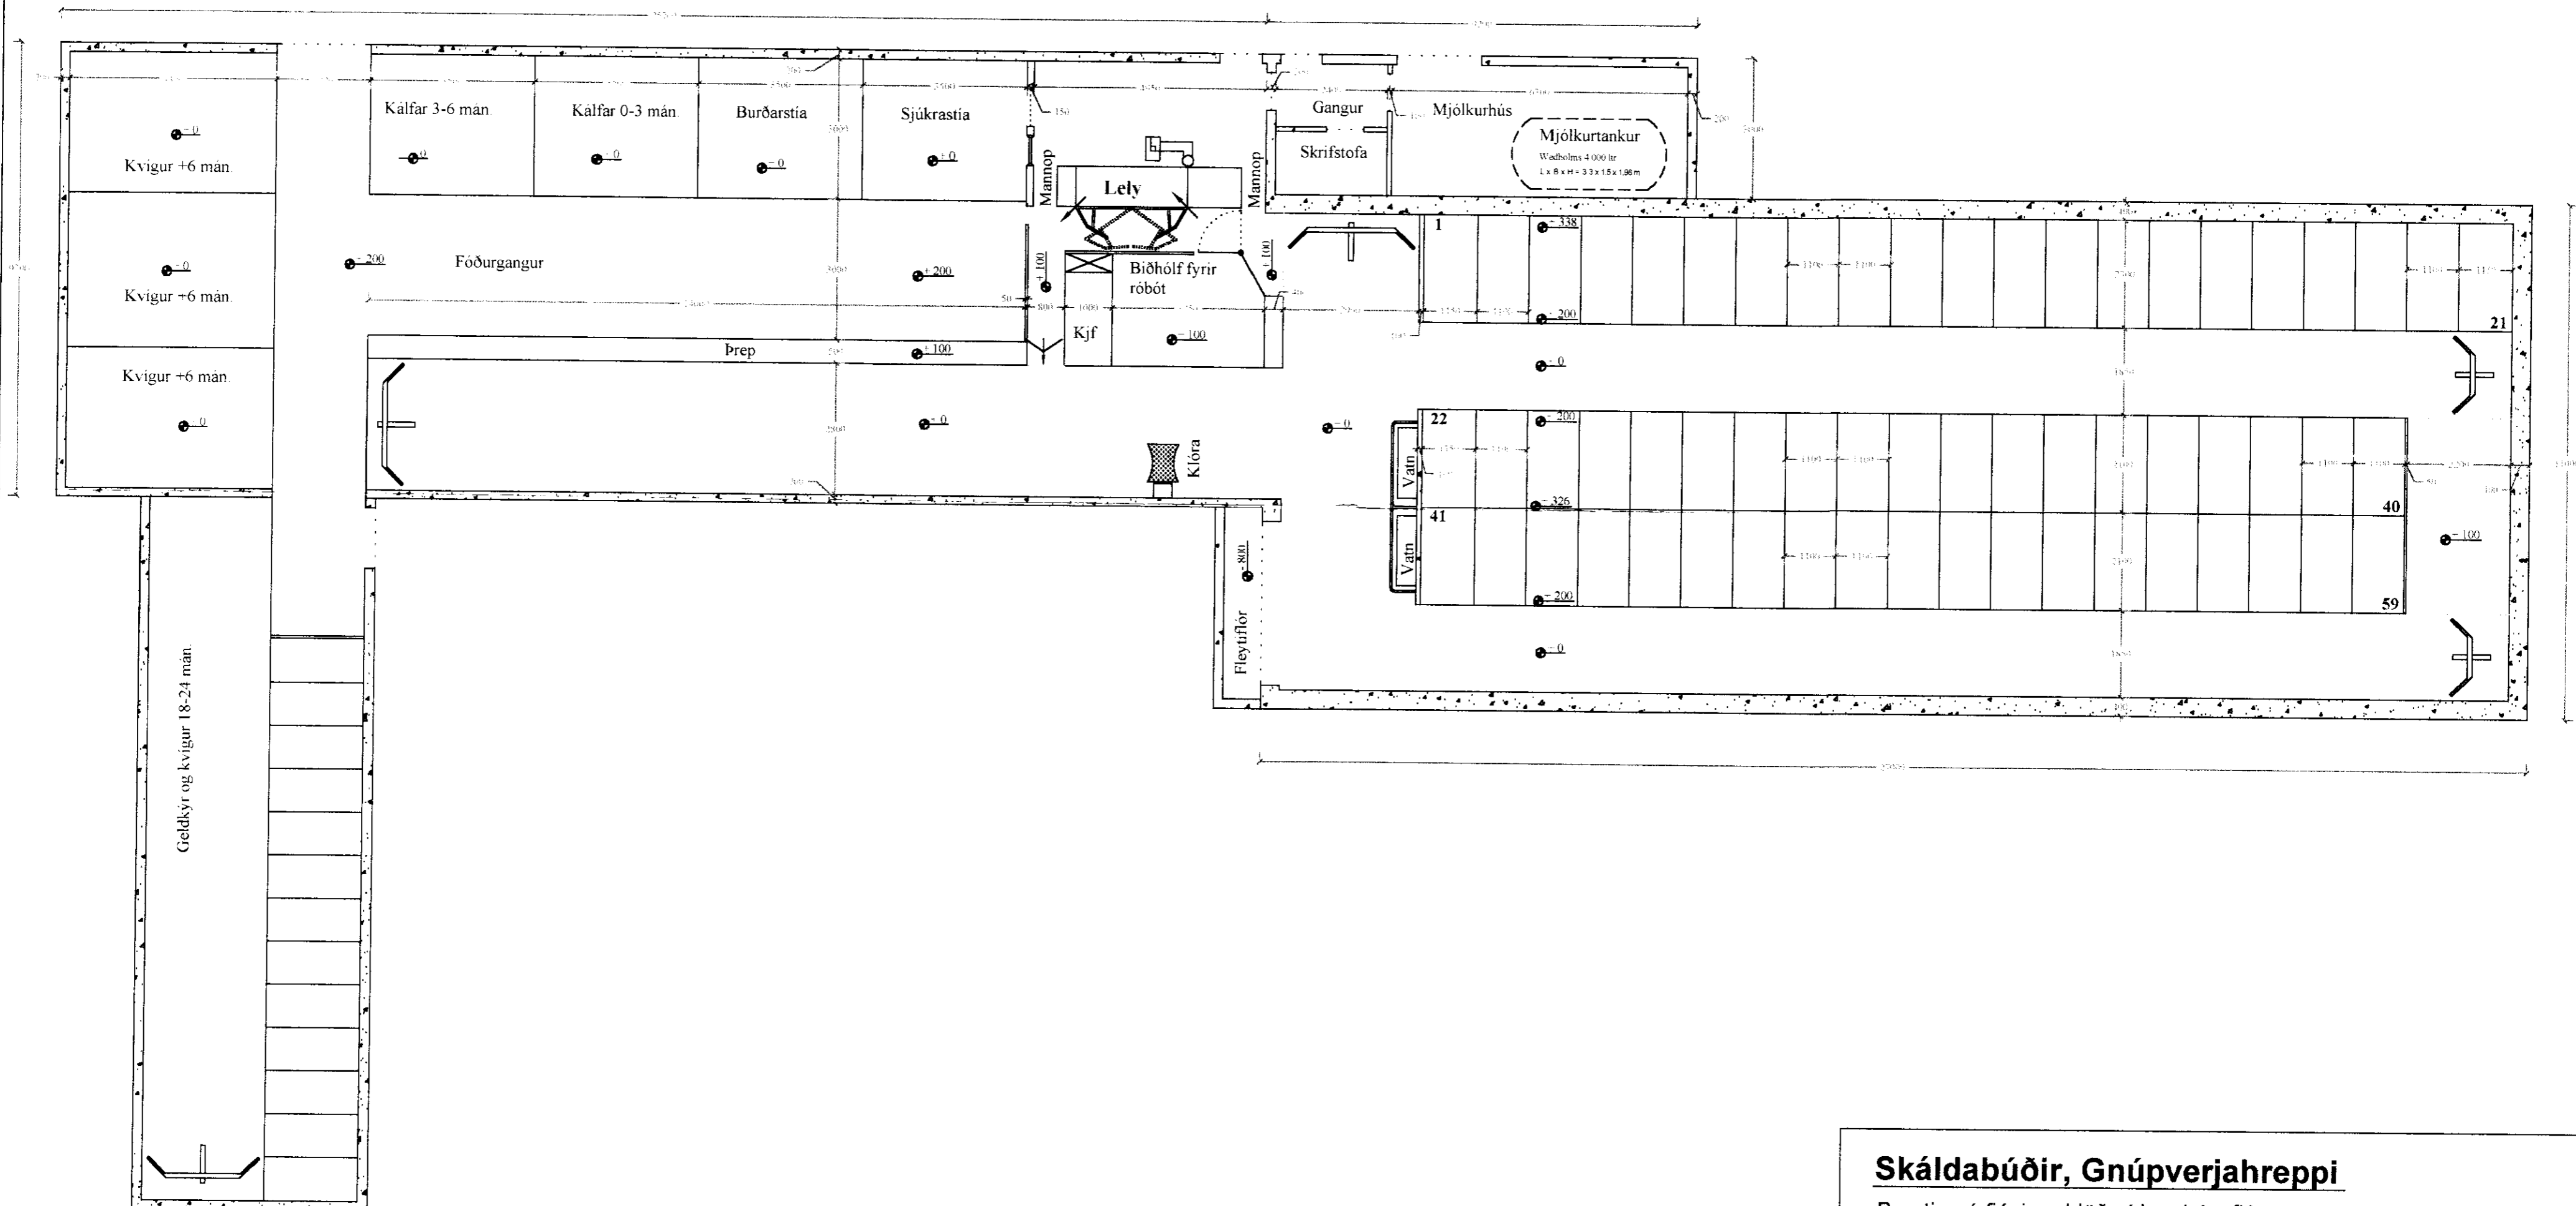

Skáldabúðir, Gnúpverjahreppi

Breyting á fjosi og hlöðu í legubásafjós.

Nr. 1 - Grunnmynd.

Teiknað: Lárus Pétursson, 190165 - 3889

Mælikv: 1 : 100

Dags: 04.07.04

Landstólpi ehf