



*Hilmar Gunnarsson*


Blað nr 2

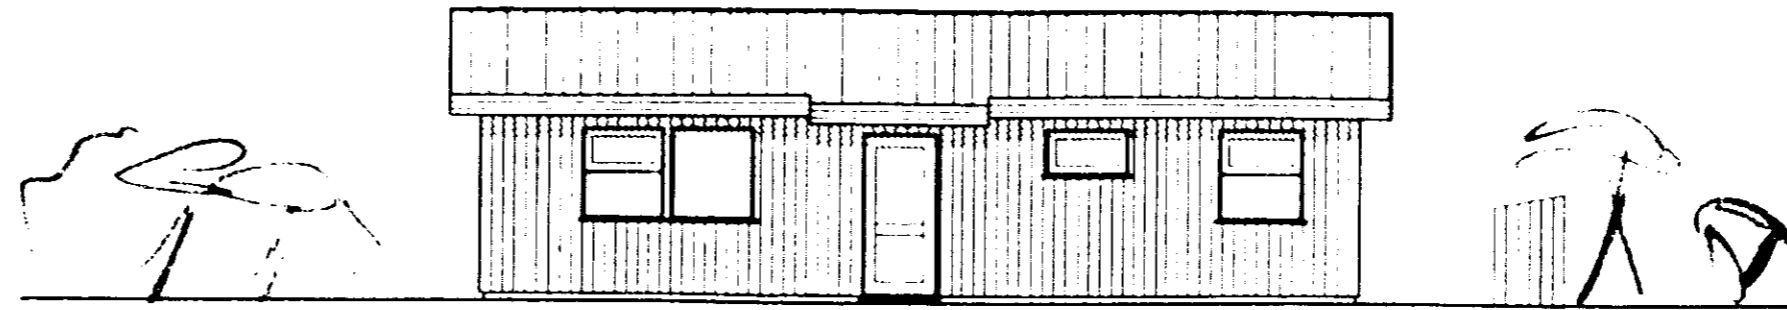


AUSTURHLIÐ

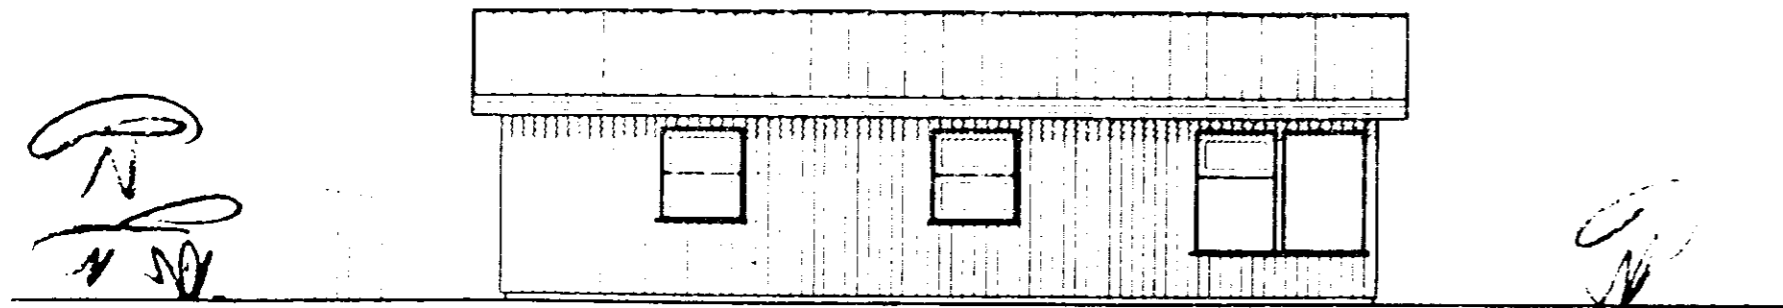


VESTURHLIÐ

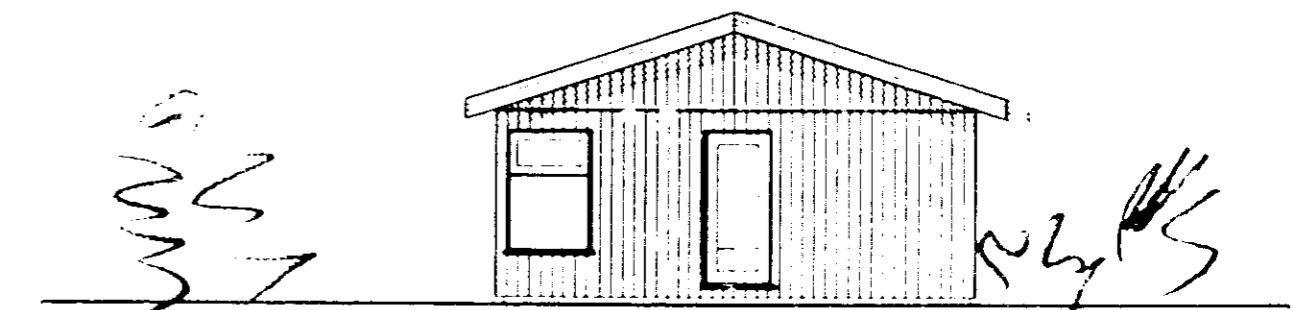

SUÐURHLIÐ

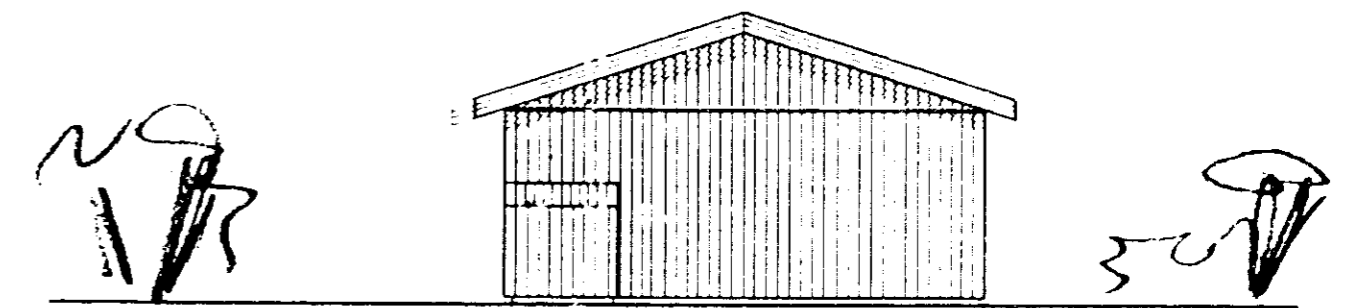


NORÐURHLIÐ

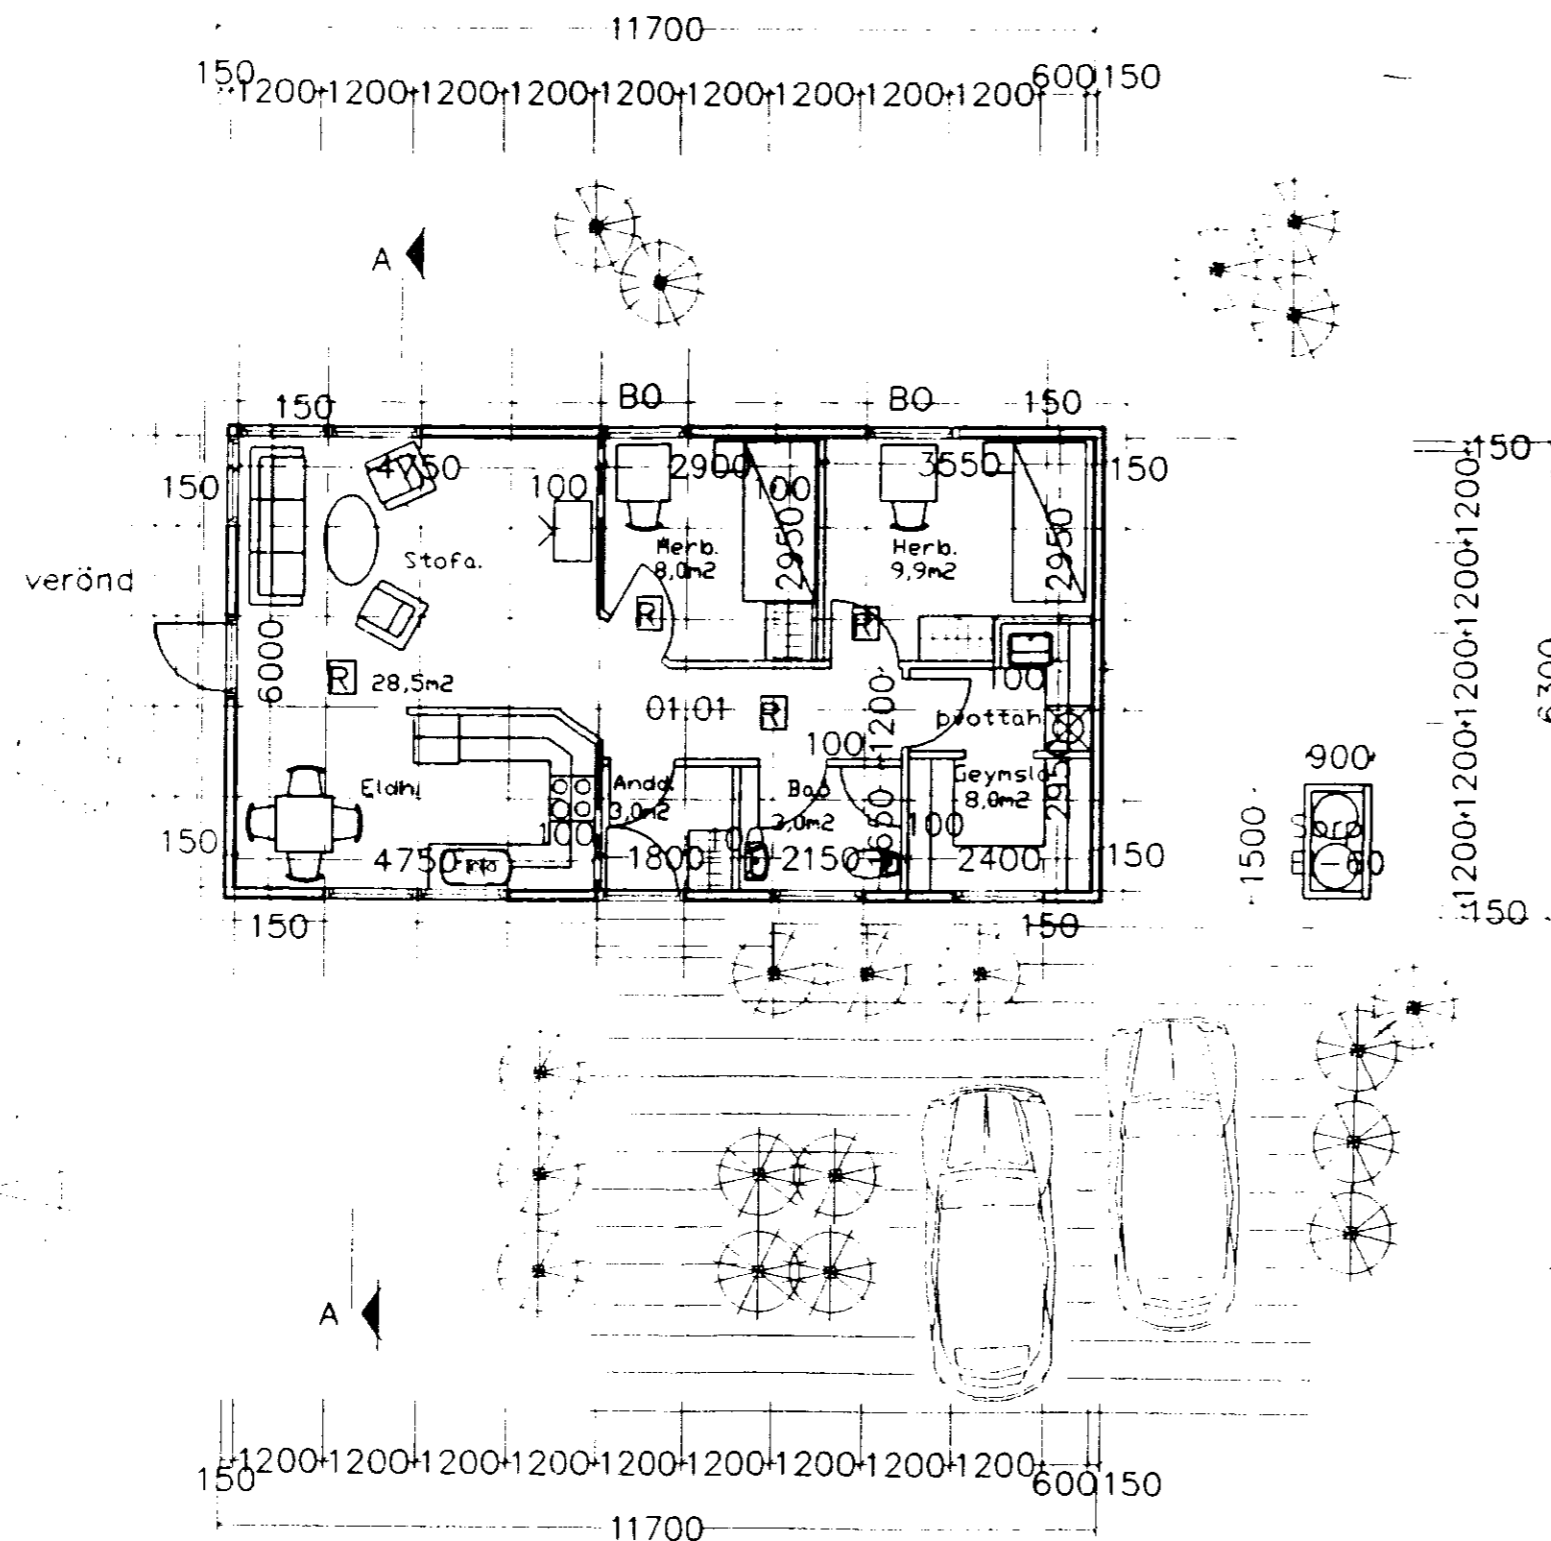

GRUNNMYND

☐ = REYKSKYNJARI  
BO = BJÖRGUNAROP

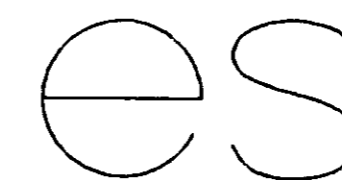

TEIKNISTOFAN Suðurlandsbraut 48 Sími 5887344 Fax 5887343

VERKHEM. STEINSHOLT 1B GNÚPVERJAHREPP

MAL. 1:100 BLAD. 2

DAGS. 20.01 1999

BREYTT.

SIGURÐUR KJARTANSSON kt. 090246-2839