


BUDARVIKI, TEHUS SAMV. AERLANGI
 REYNSLU OG UTREIKN HIA "FINNEN".
 AD ODEU LEITI SAMV. UTREIKN
 BENIDICTS SIGUESSONAR VEEFFE.

3 1/2" PLASTROE FYRIR UTLOFTUN
 2 STK 1 HVEET
 SPAERUBIL

VINDDETTUR PAPP
 2" GLEBULL
 4" PLASTALFOLIA

BAEJAFEN
 TIOGUPAPPI
 1" TEELEADNING

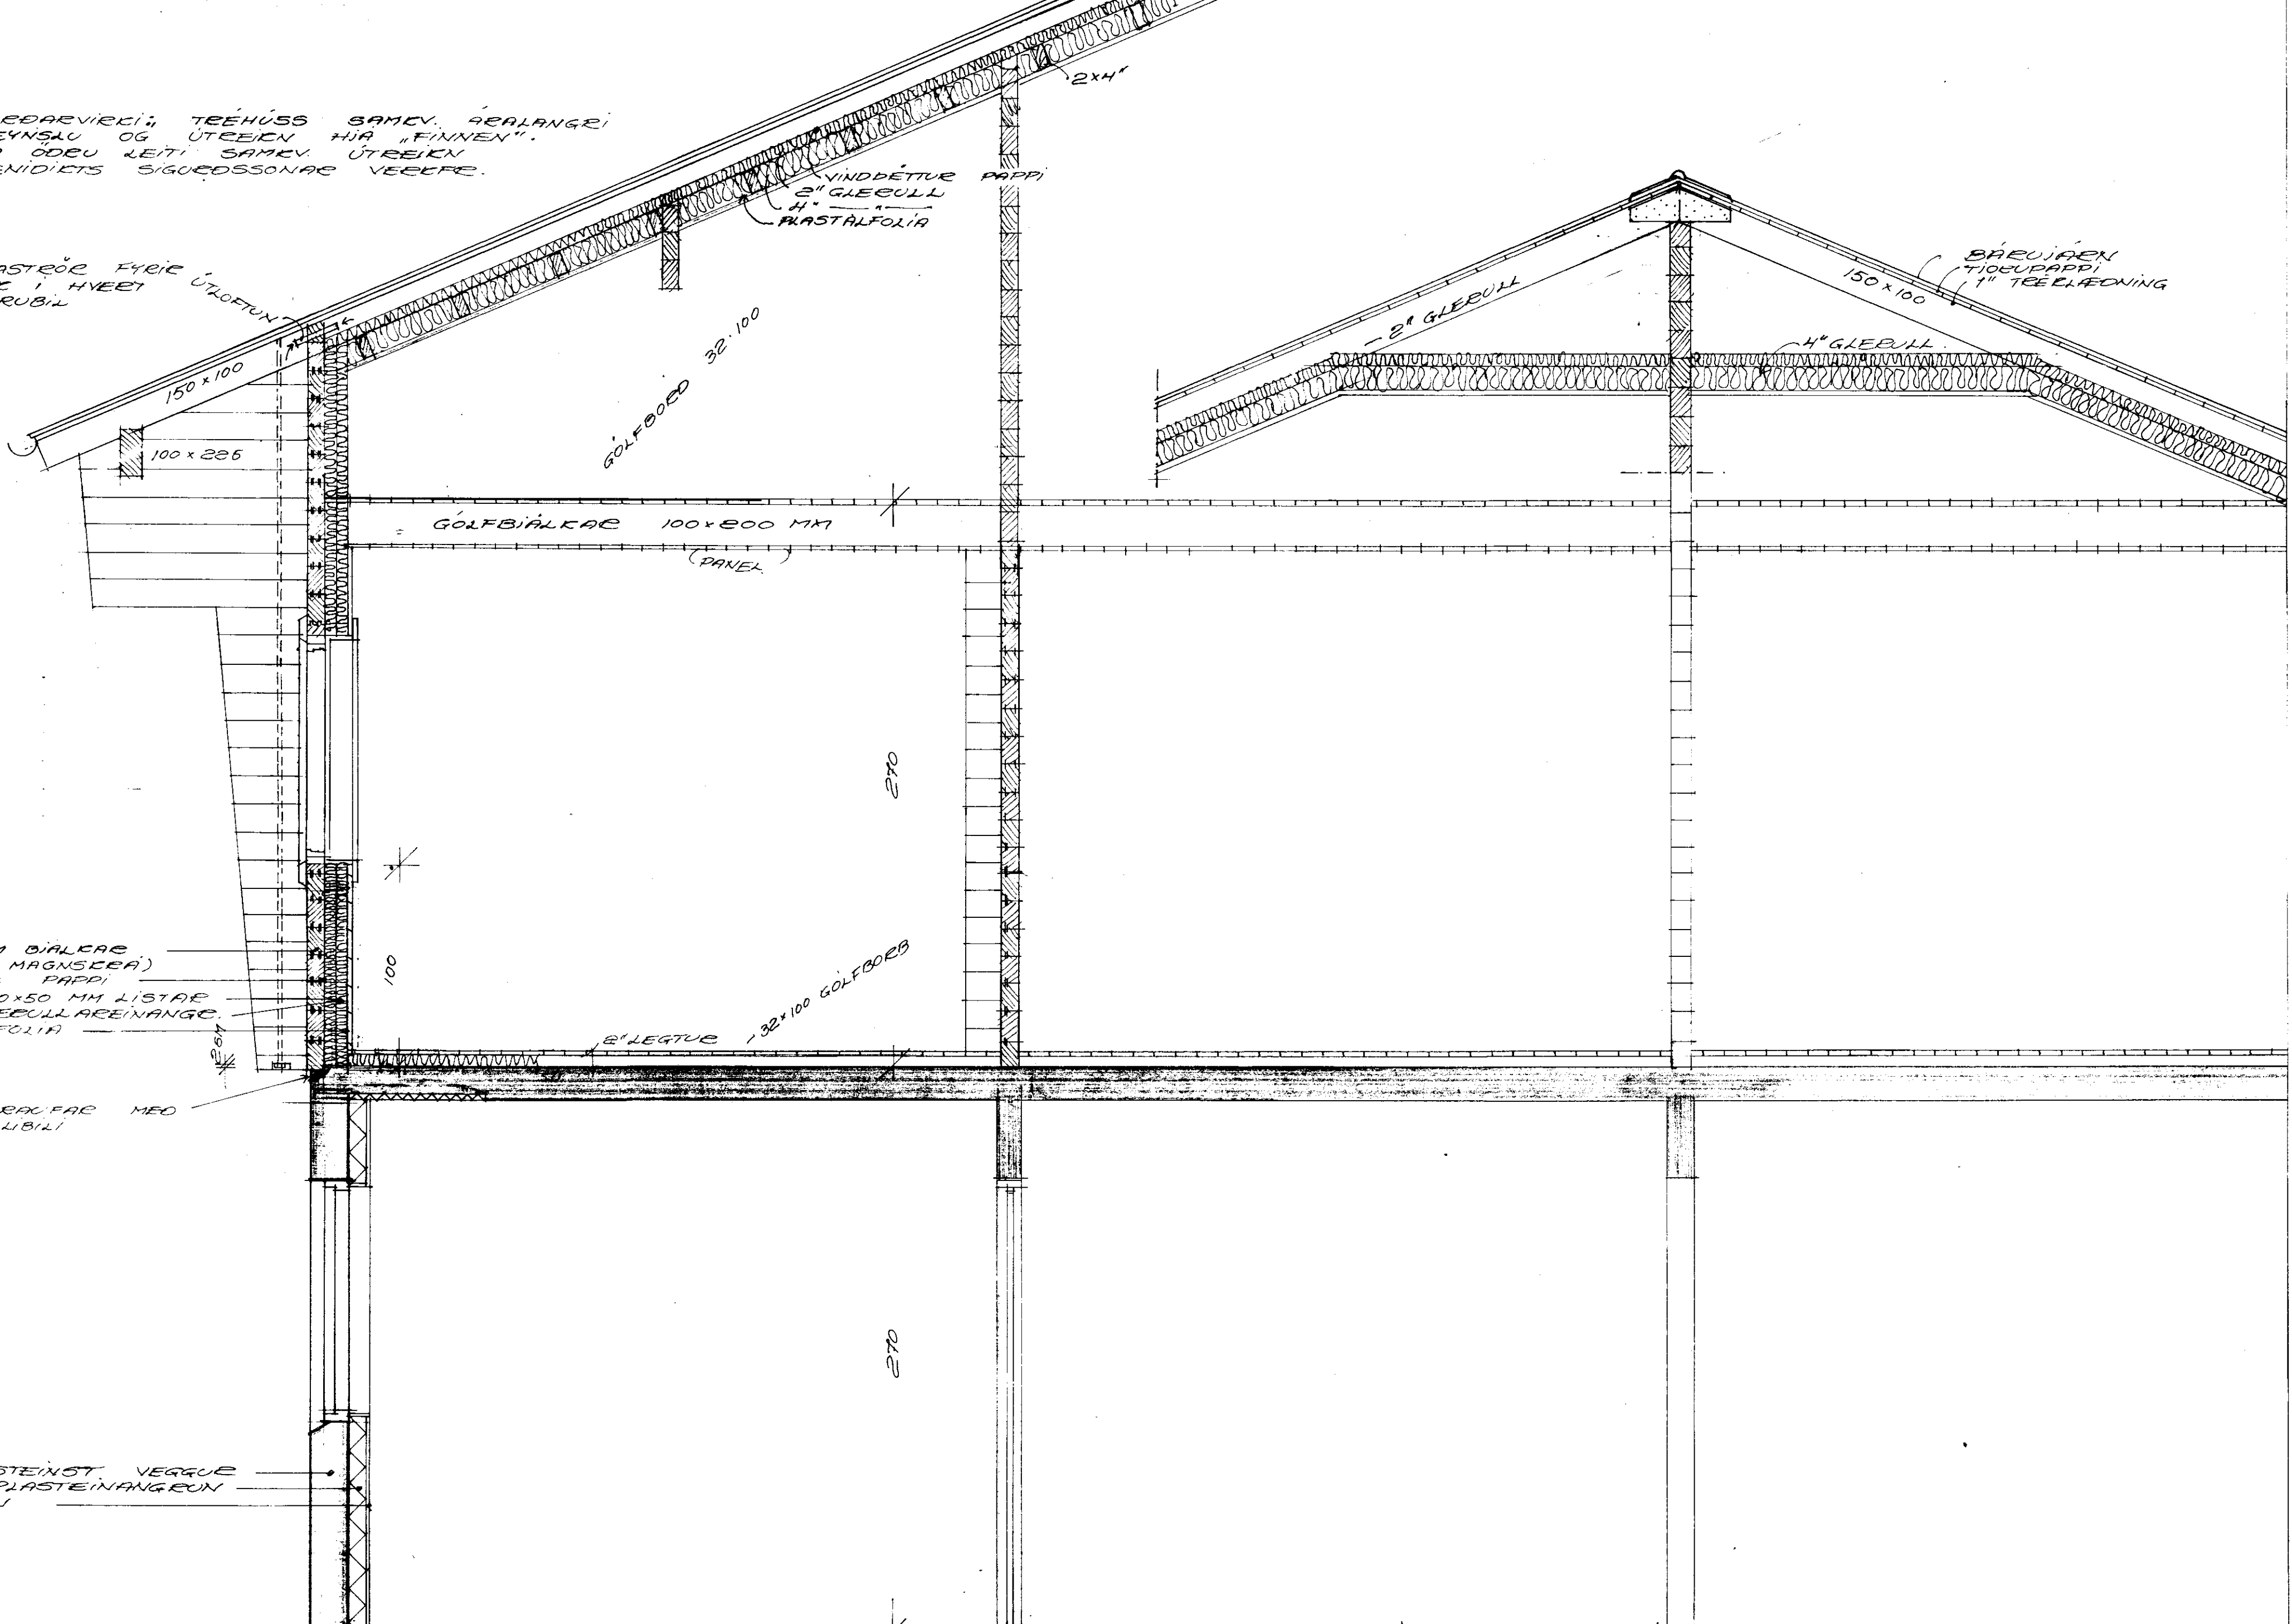

GOLFBOED 32x100

GOLFBIALKAE 100x500 MM
 (PANEL)

2" LEGTUE - 32x100 GOLFBOEDS

100x150 MM BIALKAE
 (SAMKVEMT MAGNSGER)
 VINDDETTUR PAPP
 2 STK 50x50 MM LISTAE
 2 x 2" GLEBULLAREINANGI
 PLAST-ALFOLIA

2x5 SM
 UTLOFTUNARPAUFAE MEO
 50 SM MILLIBILI

20 SM STEINST. VEGGUE
 3" FRAUDPLASTEINANGEON
 MUEHDUN

SIA VERKFR. TEIKN
 DRENLOGN

30 SM HEAUN

3" PLAST.

IBUDACHUSID AD SCATHOLTI GNUPV. HR
 RVD 1 MAES 81
 SKUEBUE MAL 1:20
 FINNEN HUS STADLAD *Joendur, alvorn
 arkitekt*
 BREYTT
 KRISTINN SVEINBIORNSSON BYGGFE.