


Sessup. 08.11.80
Höfðin

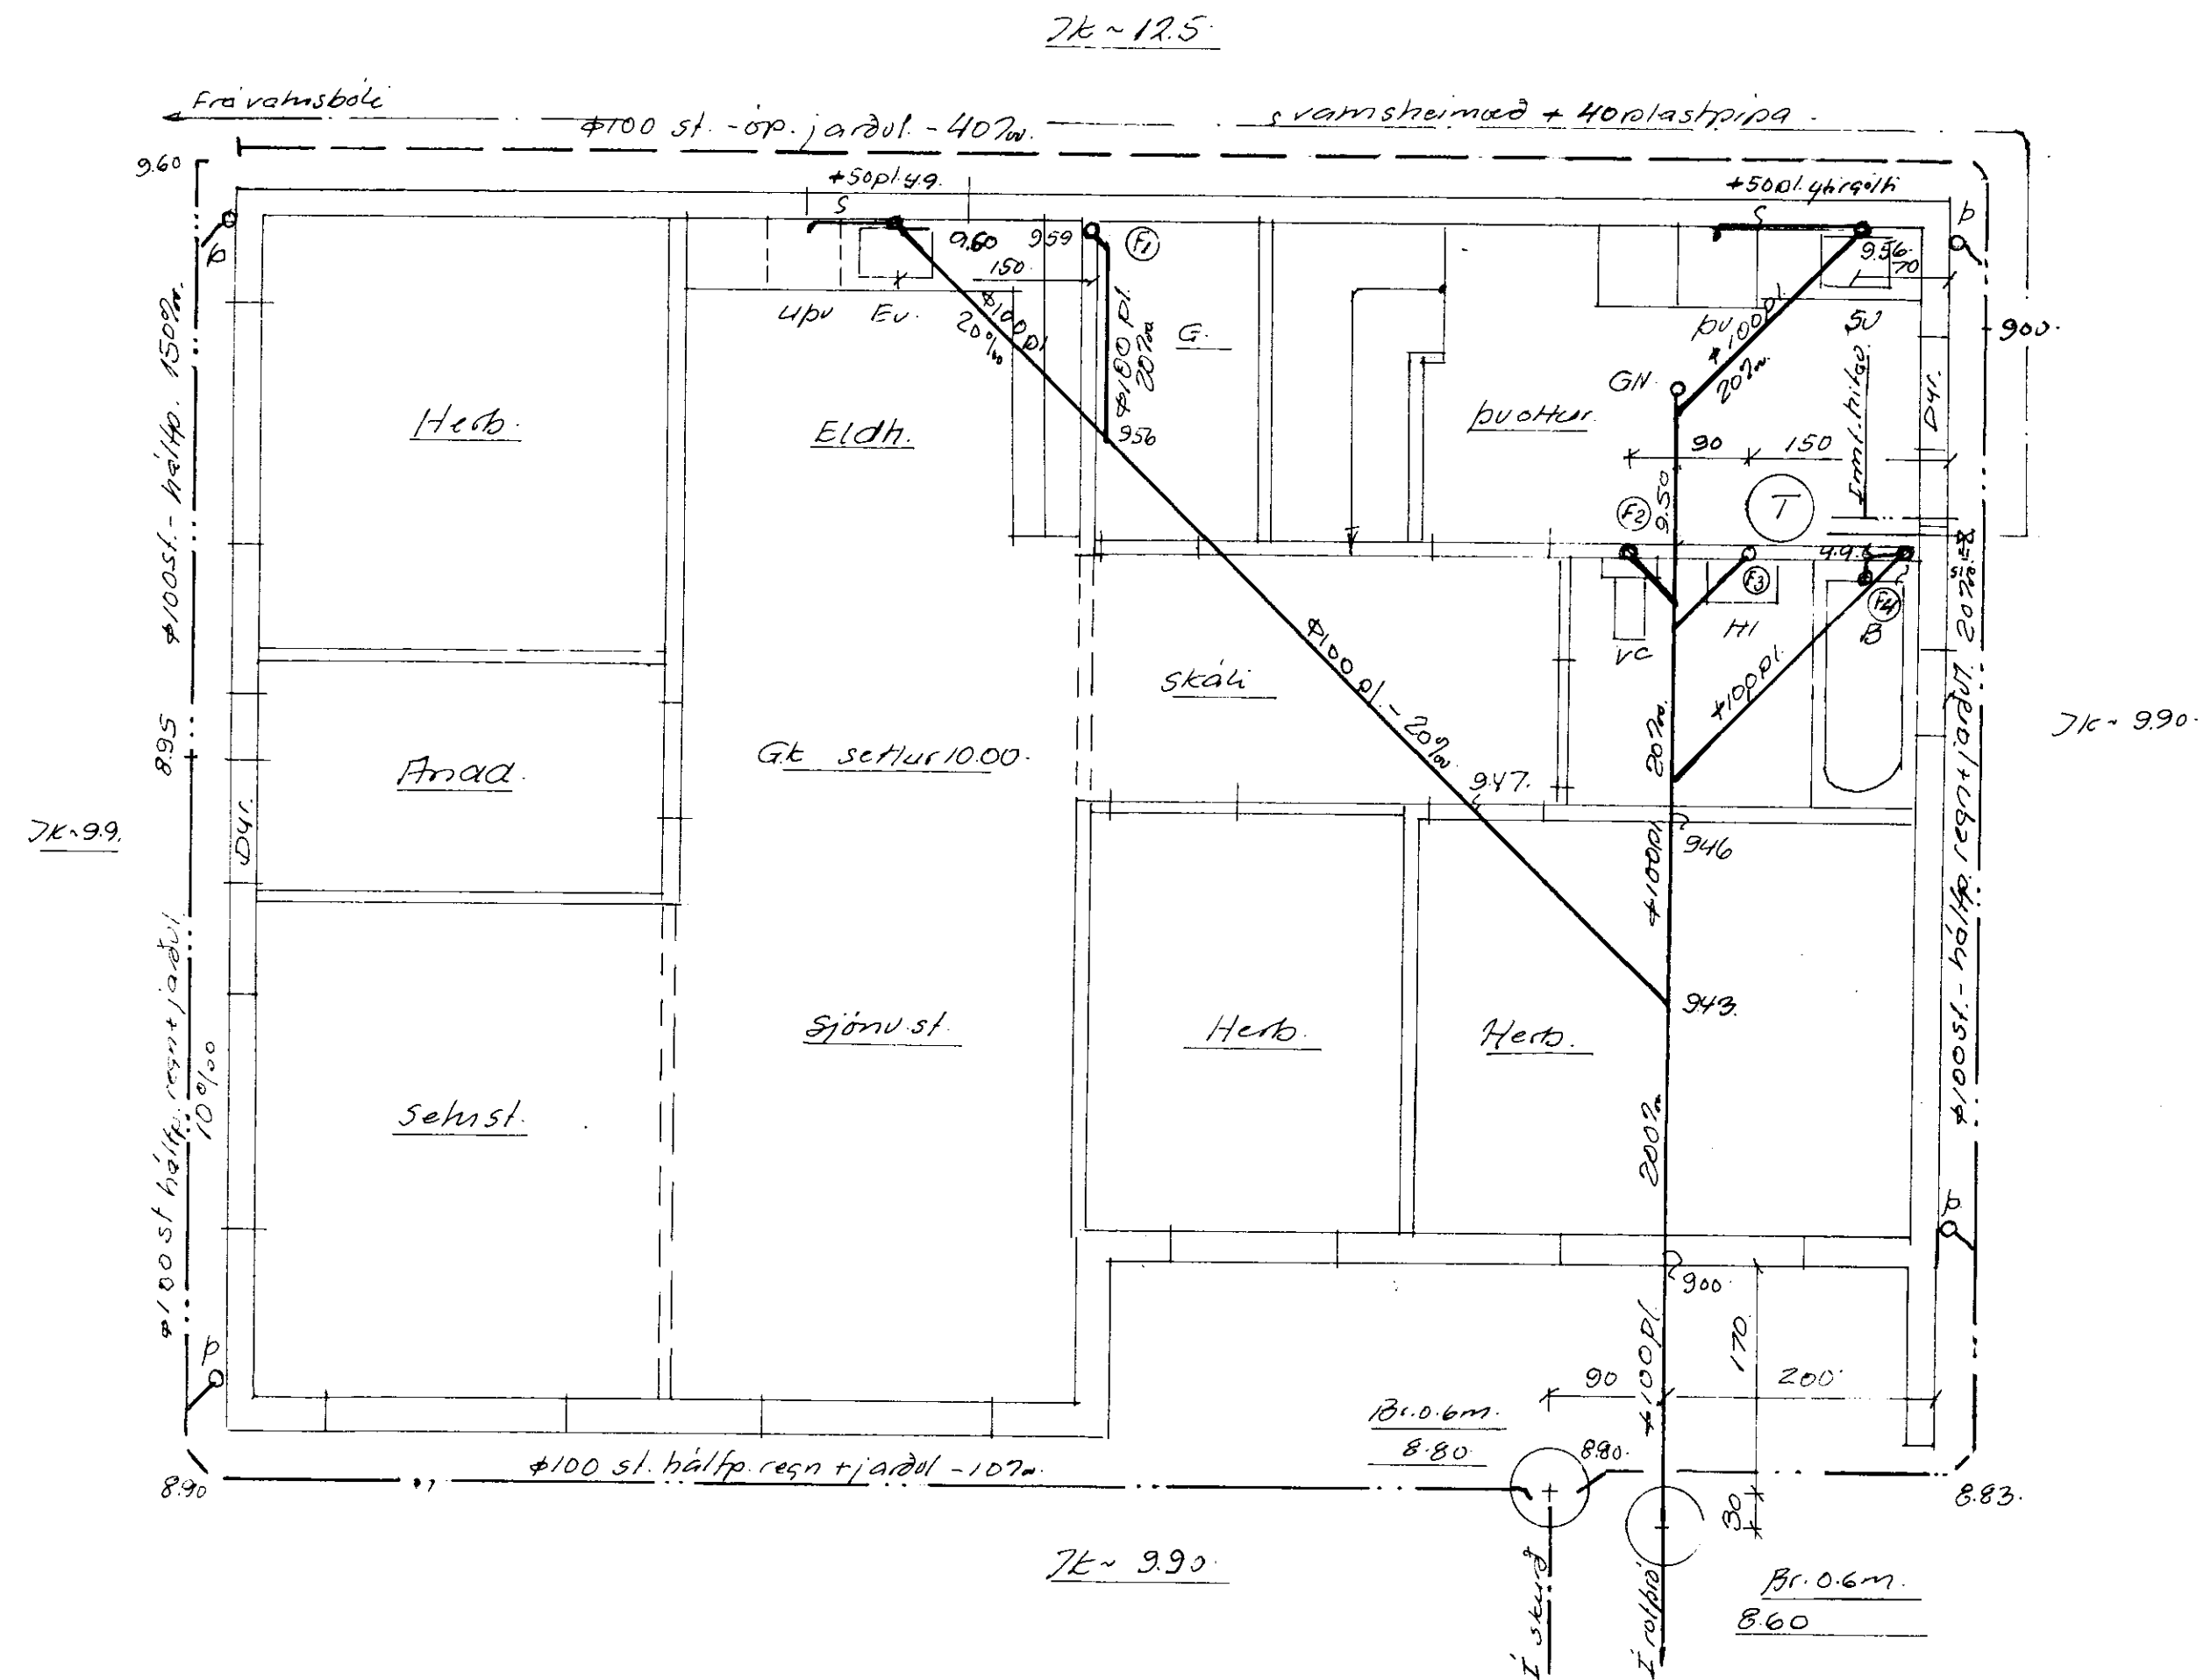

- skolplögn
- Regnvahnslögn hálfr. + jarðul.
- · — · — Regnv. lögn, pökkuð
- · — · — Öpökkuð jarðul.

Ehni og frágangur lagna fylgi í öllu gildandi reglum um vahn- og hol-ræsalagnir í Fnessi.

Benedikt B. Siquidsson	
verkt.	
Skaftholt, Grúpuhr. Fness.	
M.	1:50
D.	80
Nr.	61