


JARNBENDING PLÖTU 1:50

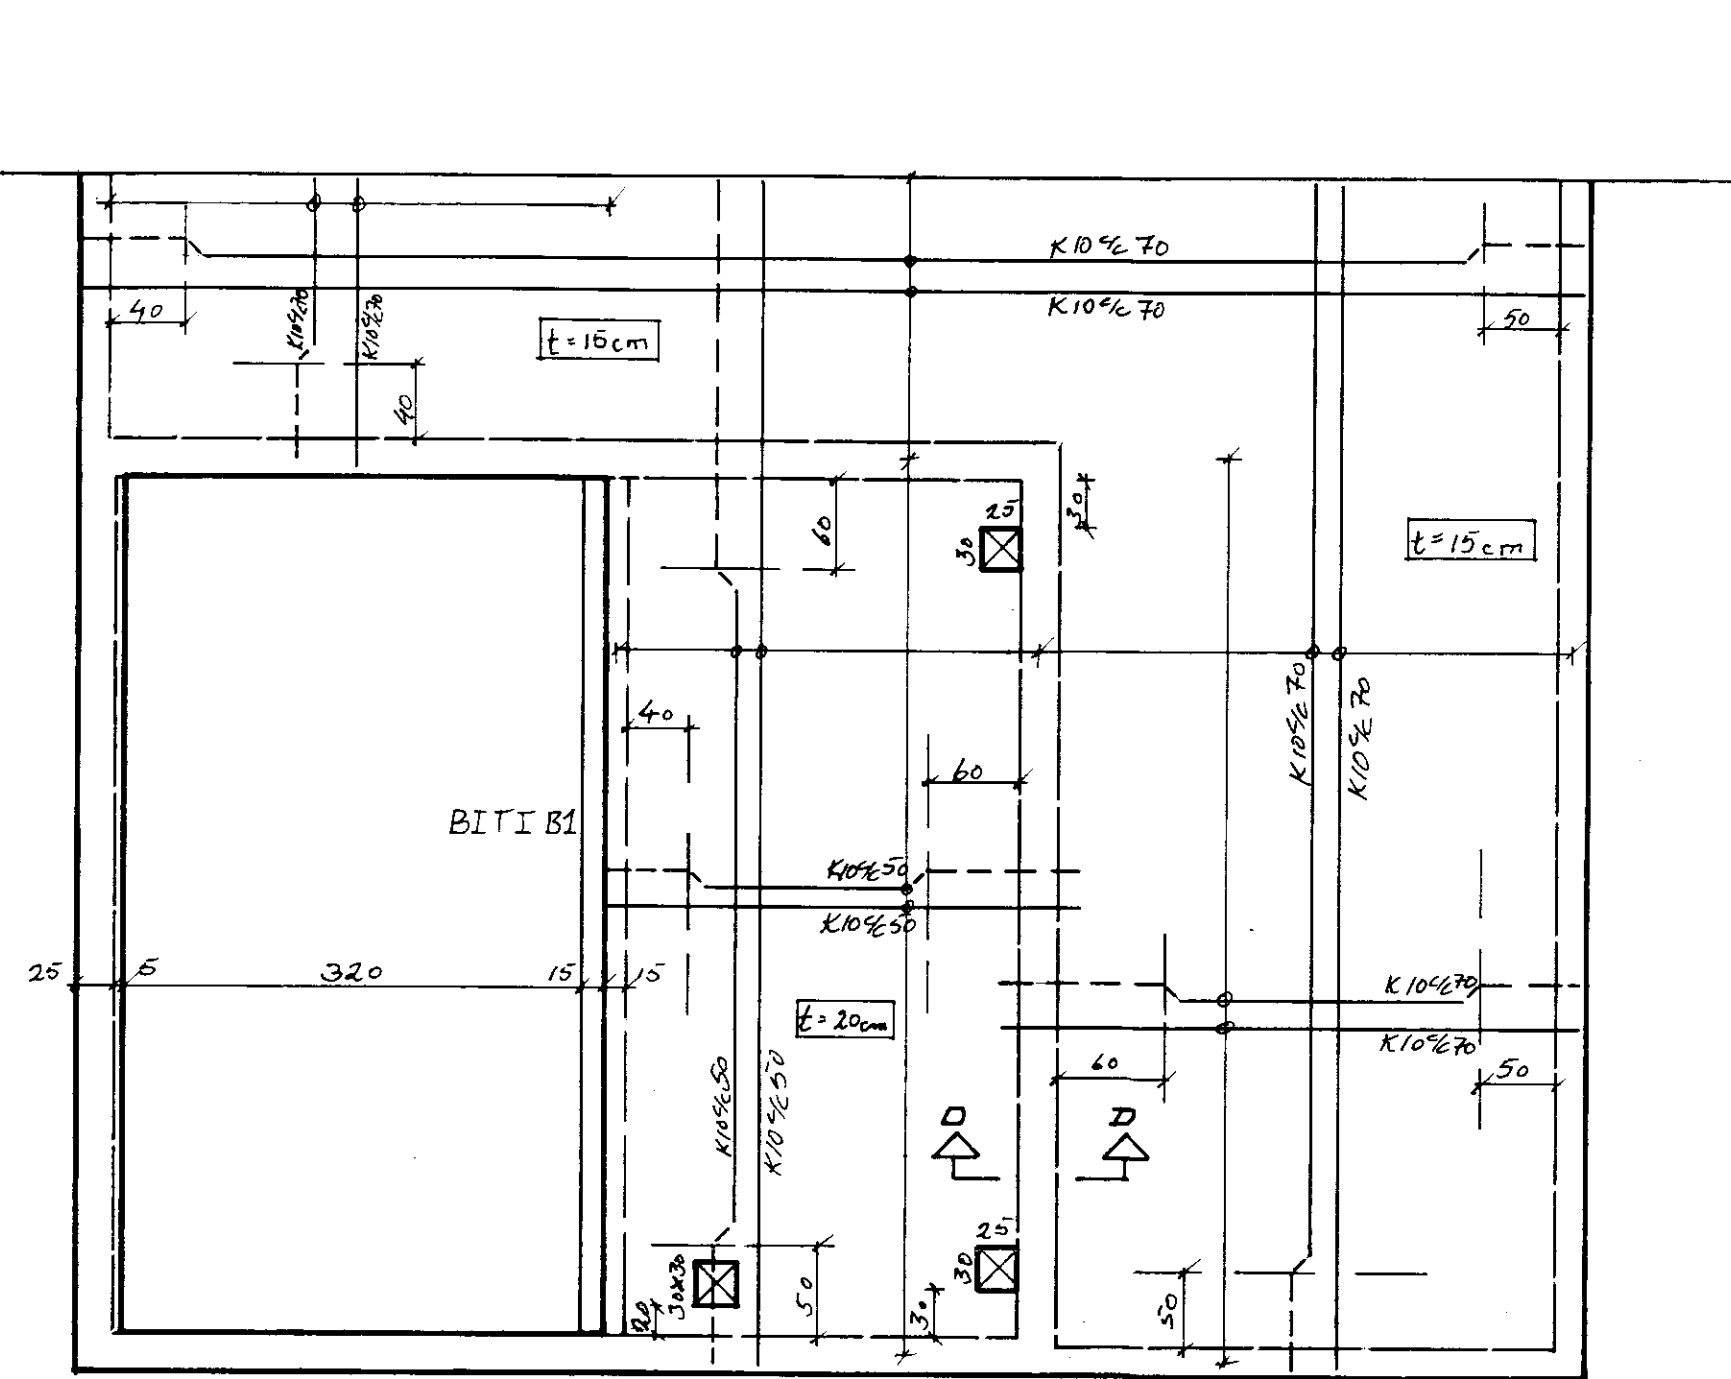

PLÖTUÞYKKI Á FYLLINGU ER 15 cm.  
PLÖTUÞYKKI YFIR HAUGHÚSI ER 20 cm.

KRINGUM MÚRÐ SKAL SETJA K12  
Í EFTIR OG NEÐRI BRÚN, 50 cm ÚT  
FYRIR BRÚN.

- SJÁ TEIKN. N. 2003, FESTING BURÐARVEGGJAR -

SNID D-D 1:20

