


Halvar Þórunnsson

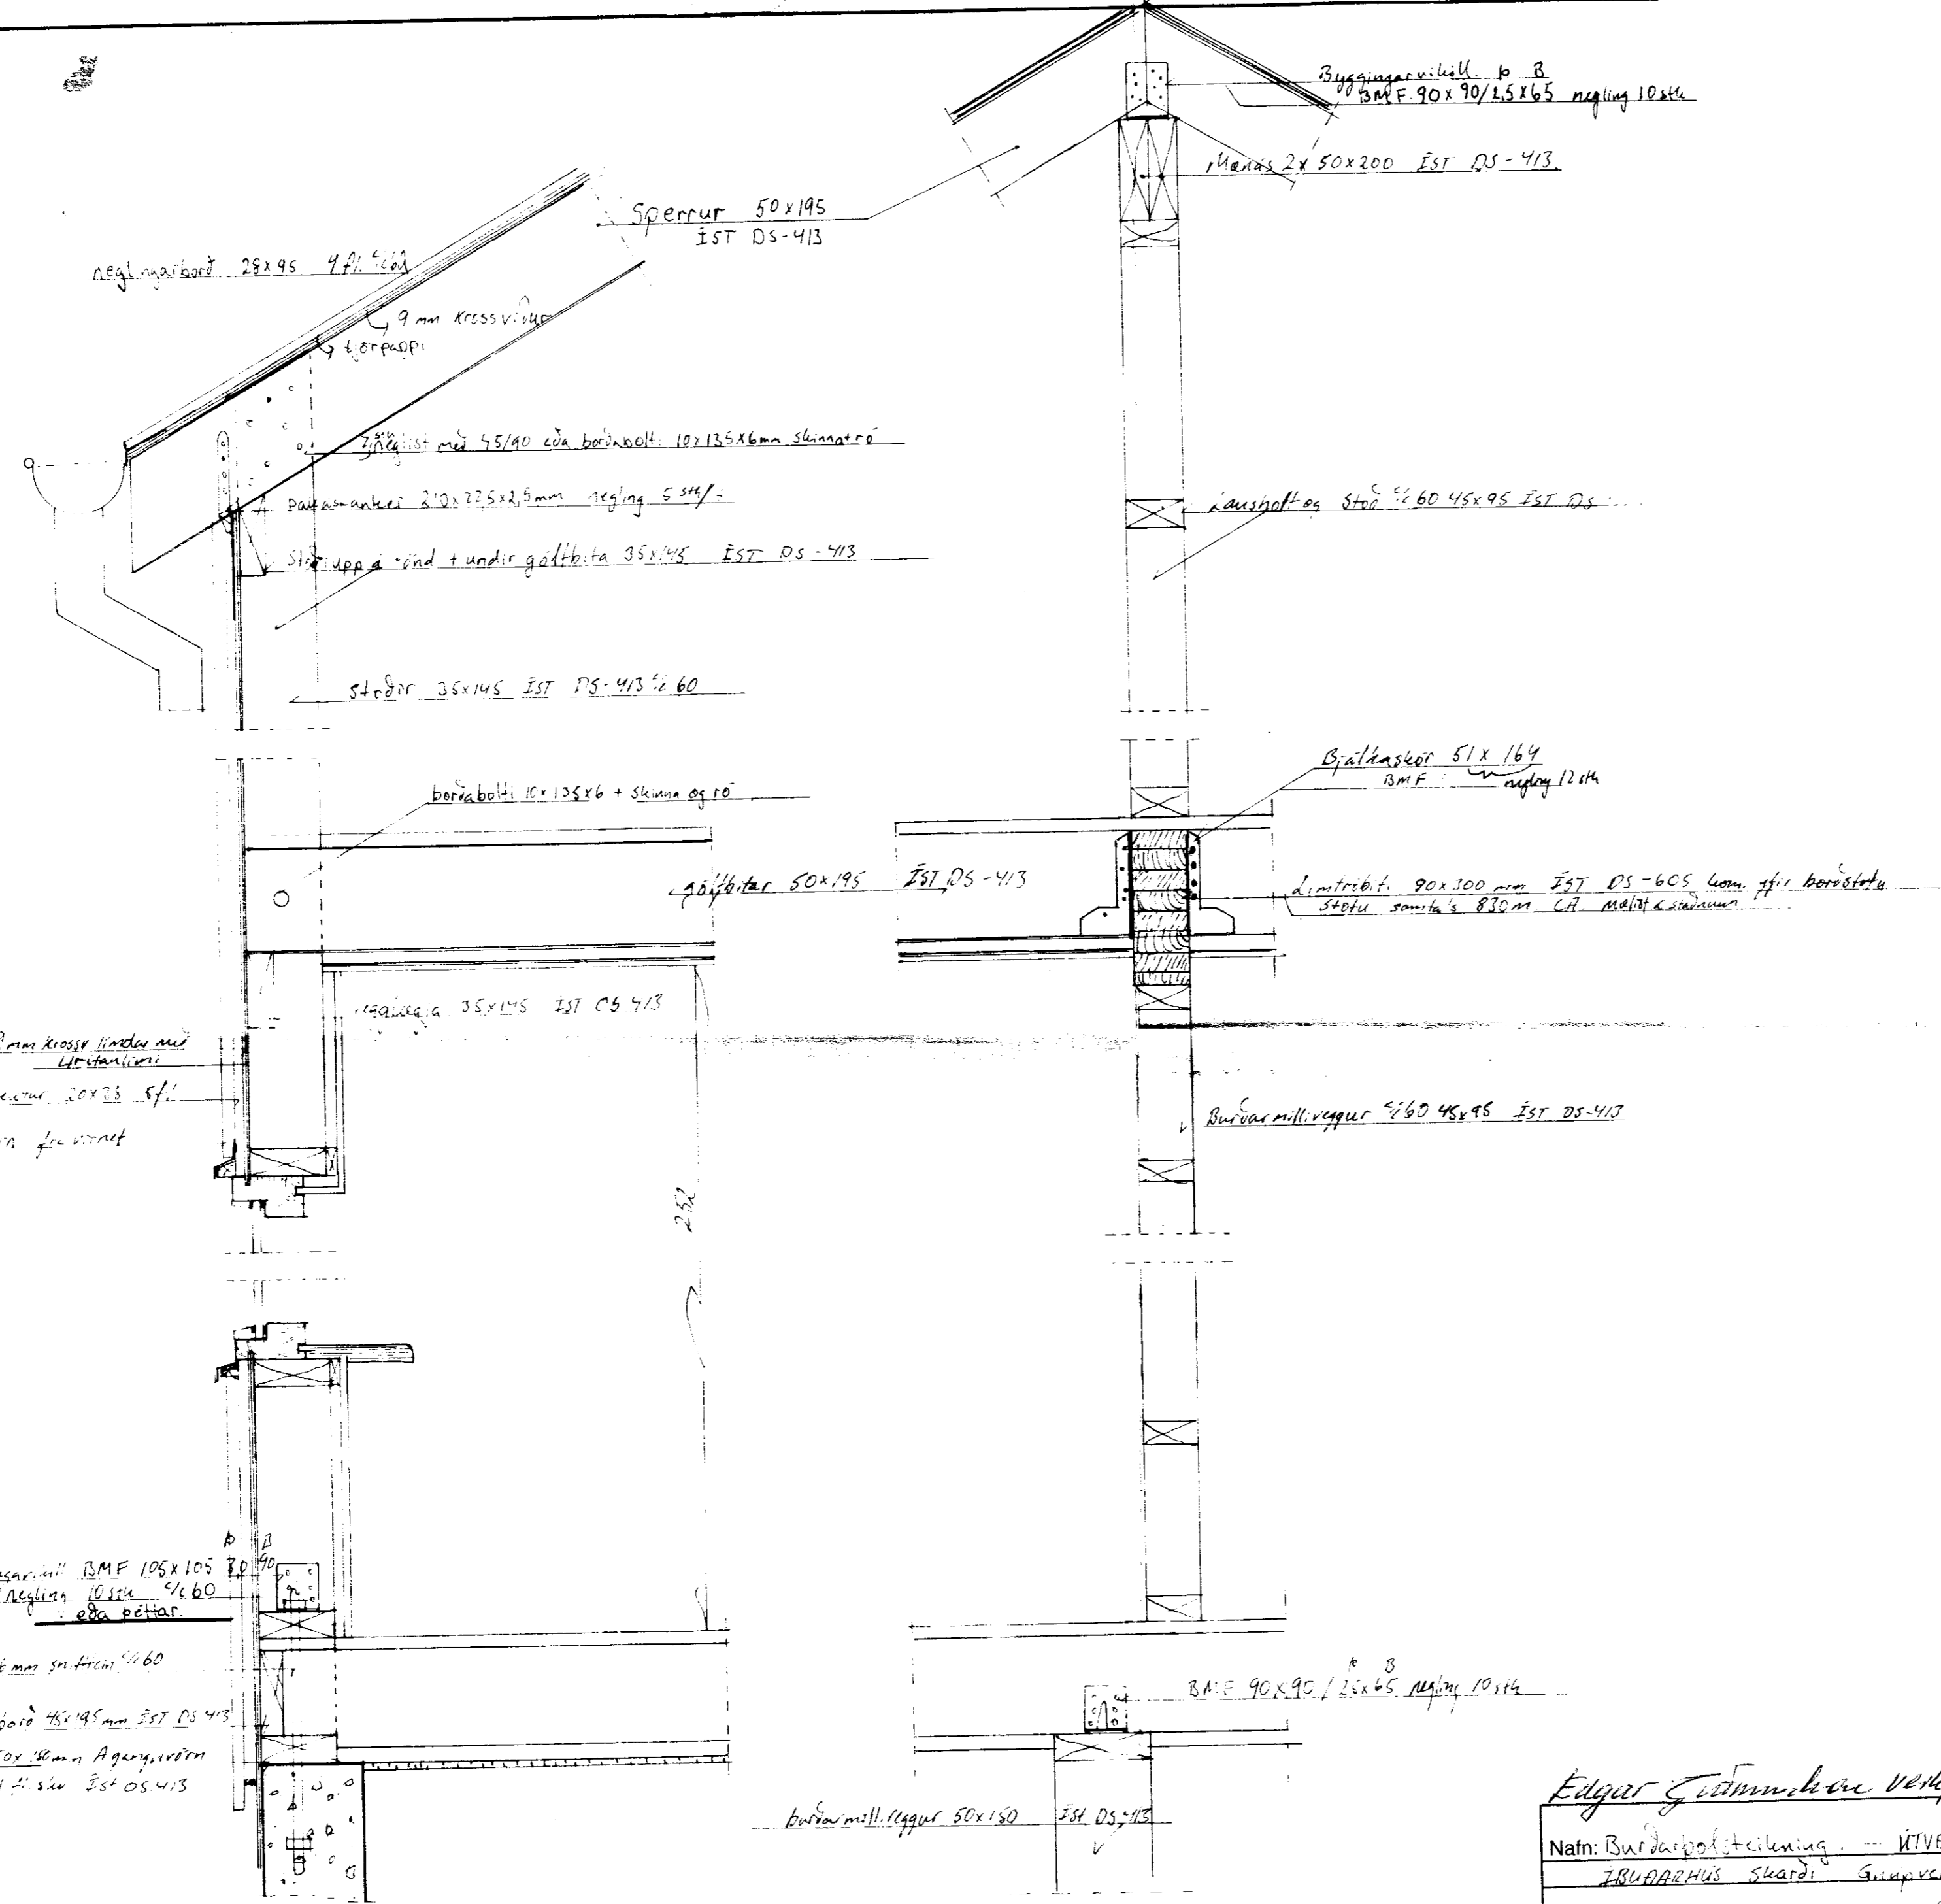

2x Byggingarviki BMF 105x105 100 B  
 Neðling 10 sek 1/60  
 eða þetta  
 16 mm sm. Hrenn 1/60  
 kantbörð 45x195 mm EST DS 413  
 Fótstykki 50x35 mm Agangsvörð  
 styrki Hrenn EST DS 413

Kjallari

Allar breytingar óheimilær án samþykkis  
 Teiknunar.

Edgar Guðmundsson verkfr. MUFÍ 3/4 '98

Nafn: Búðarbolusteikning - NITVEGGUR + MILLIRÆGGUR -	Mkv. 1:20	Marz 98
IBUÐARHÚS Svarði Grunperjarskipti	Dags. 23.03.98	
Sigurður E. Sigurðsson	Samb. H.D.G.	
Teikningar nr. 01.	Verk nr. 029 Ma.	
Teiknað af: Halvar Þórunnsson	Sími: 486-8862 894-4142	