




ROOFPPLAN

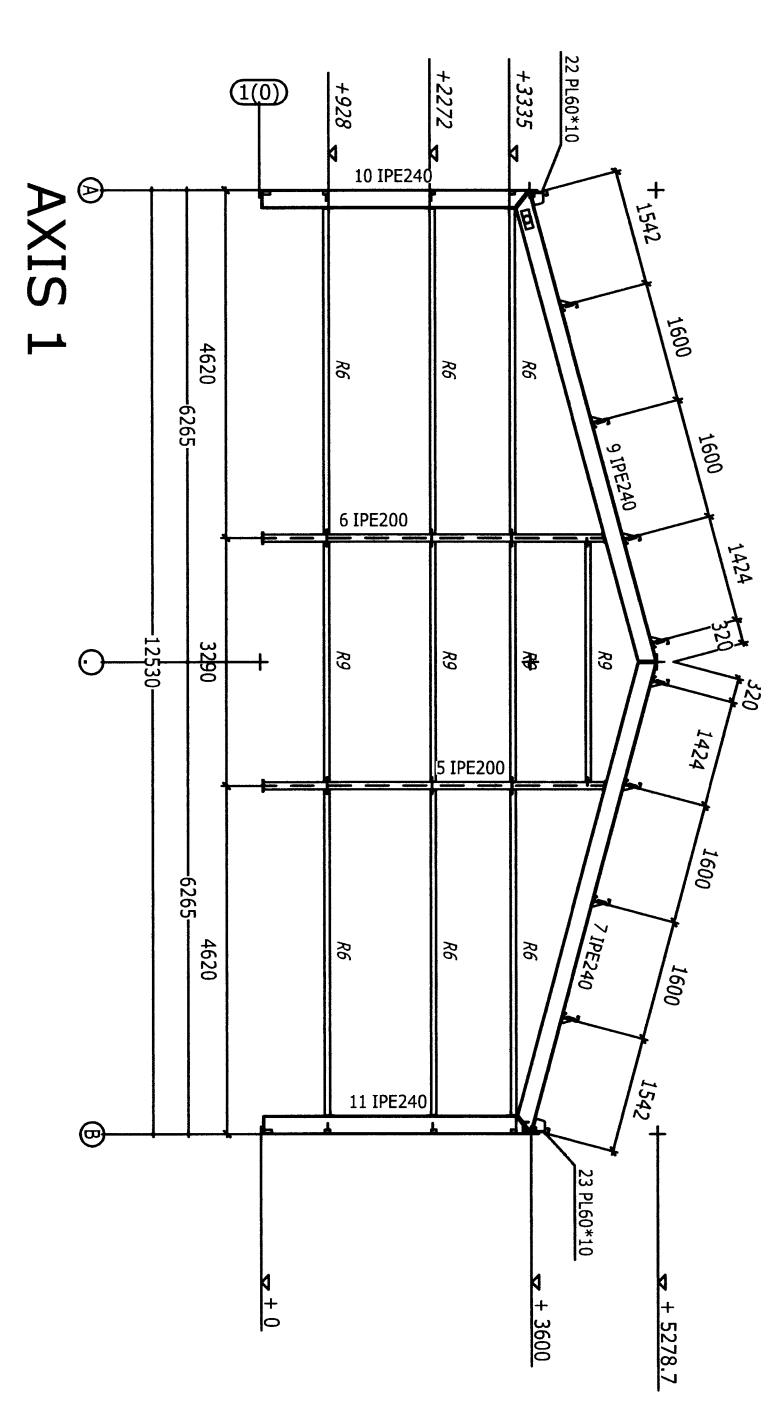


AXIS 1

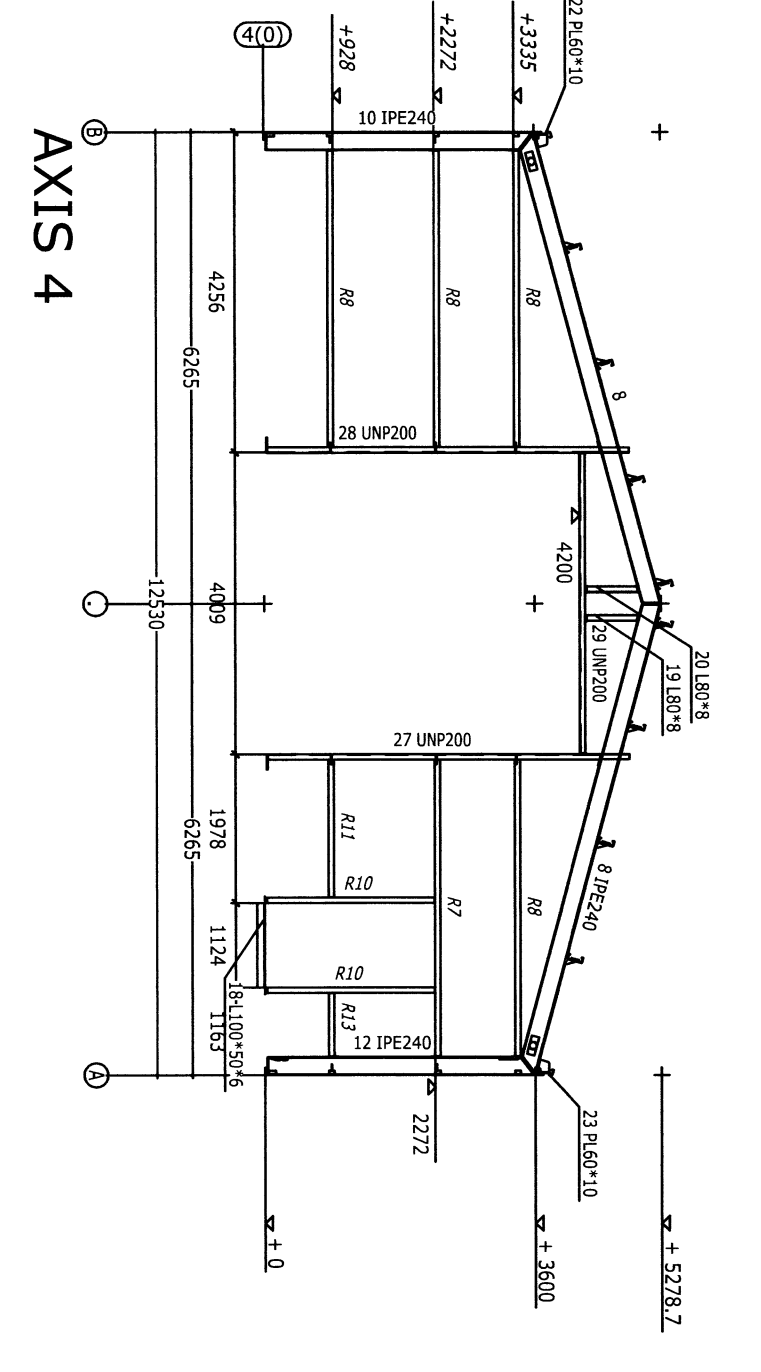


AXIS 4

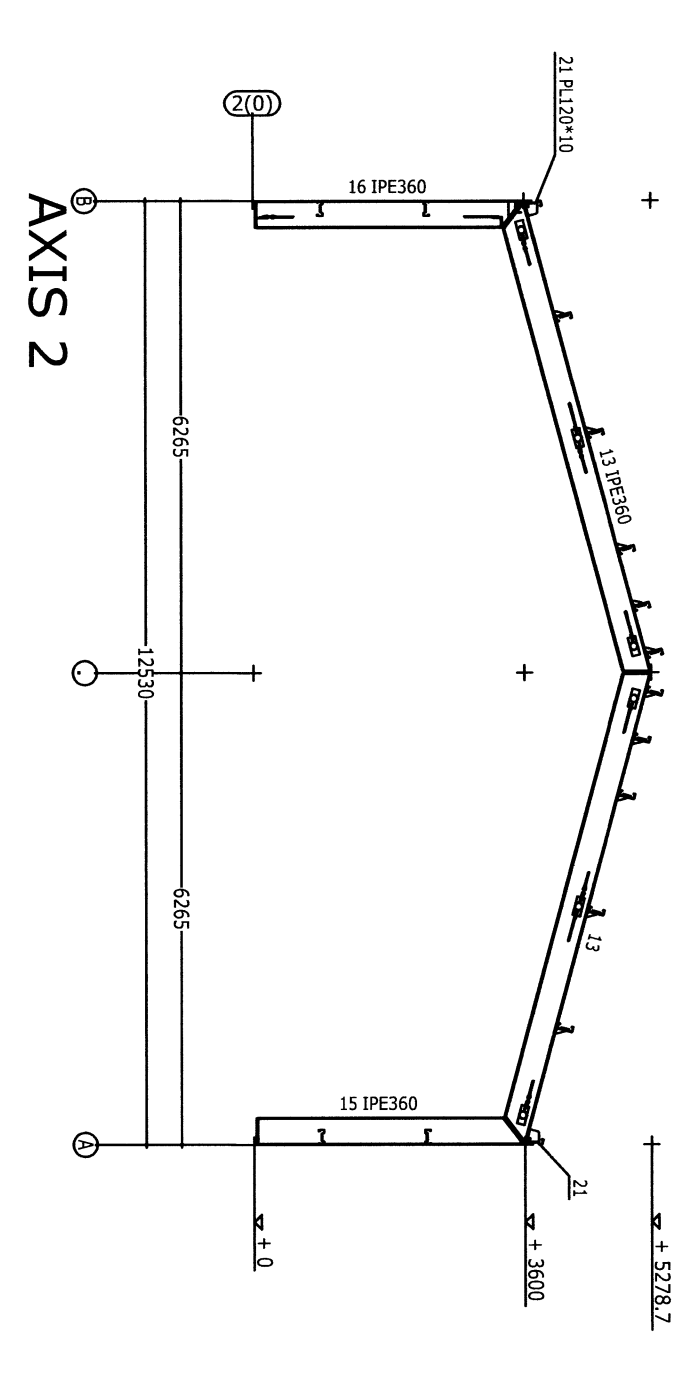


AXIS 2

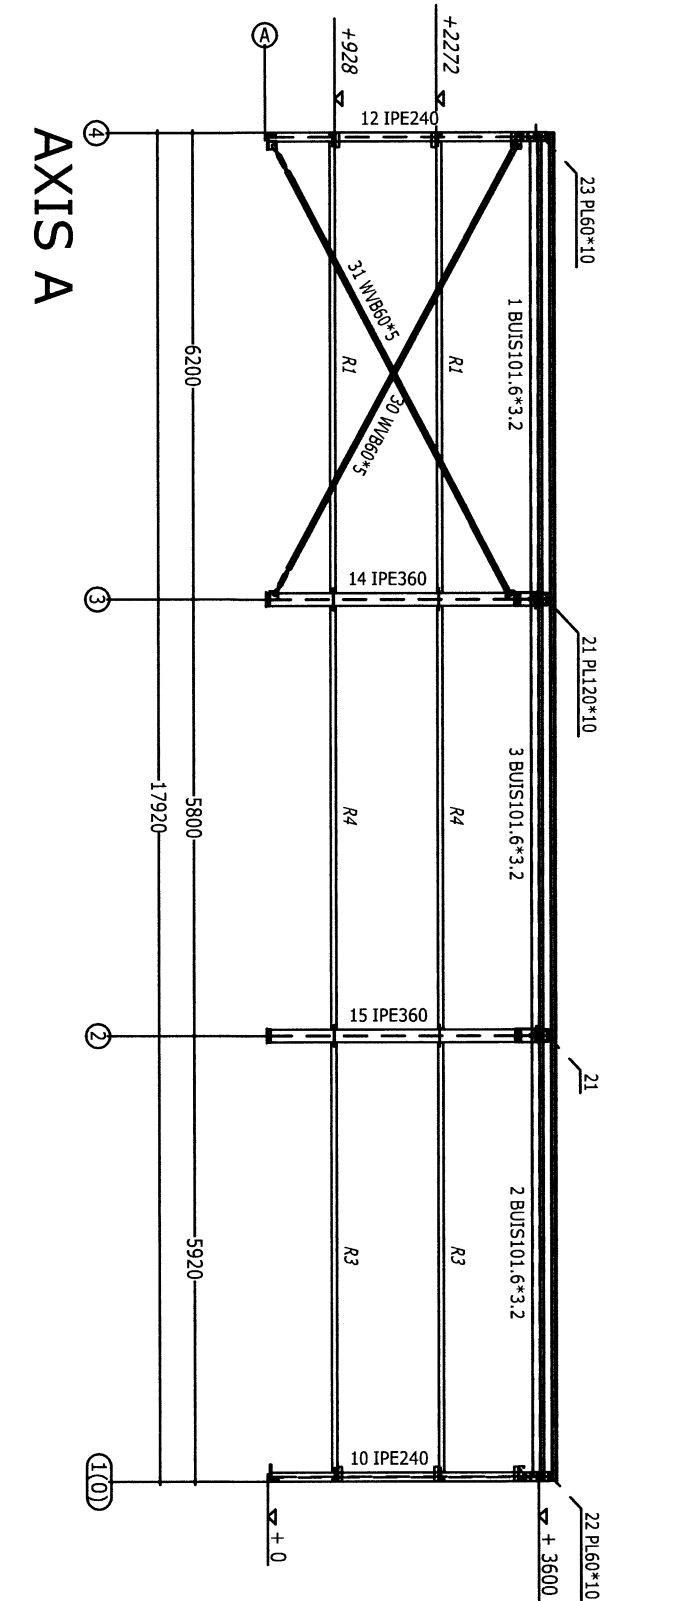



AXIS A

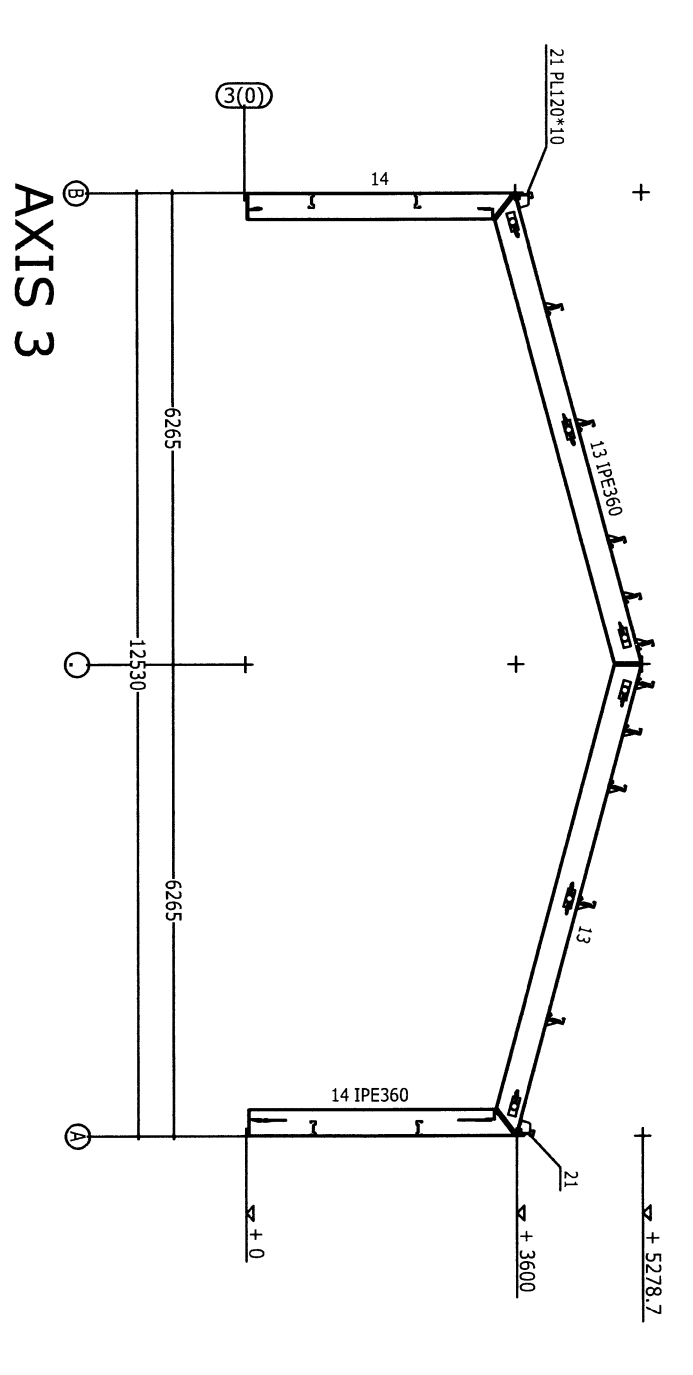

AXIS 3

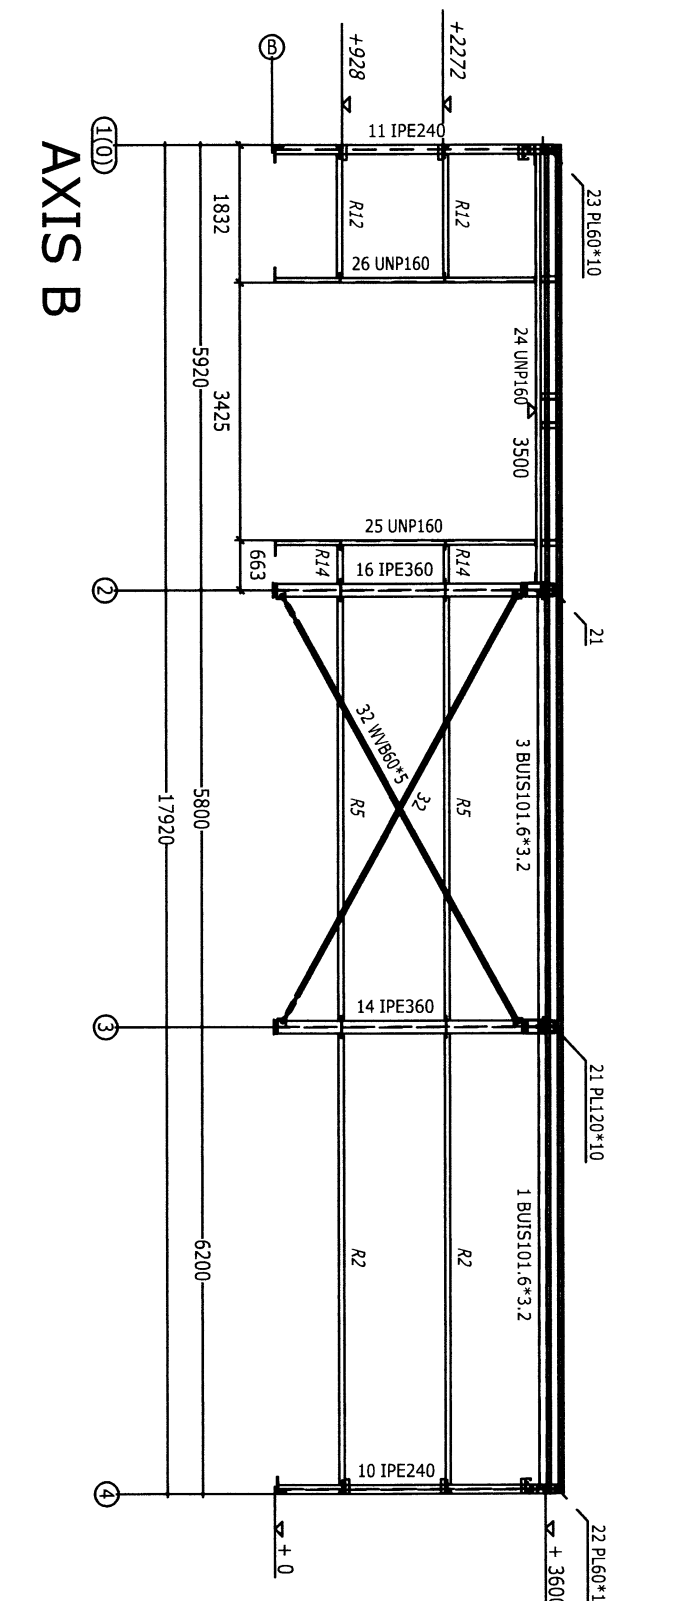

AXIS B

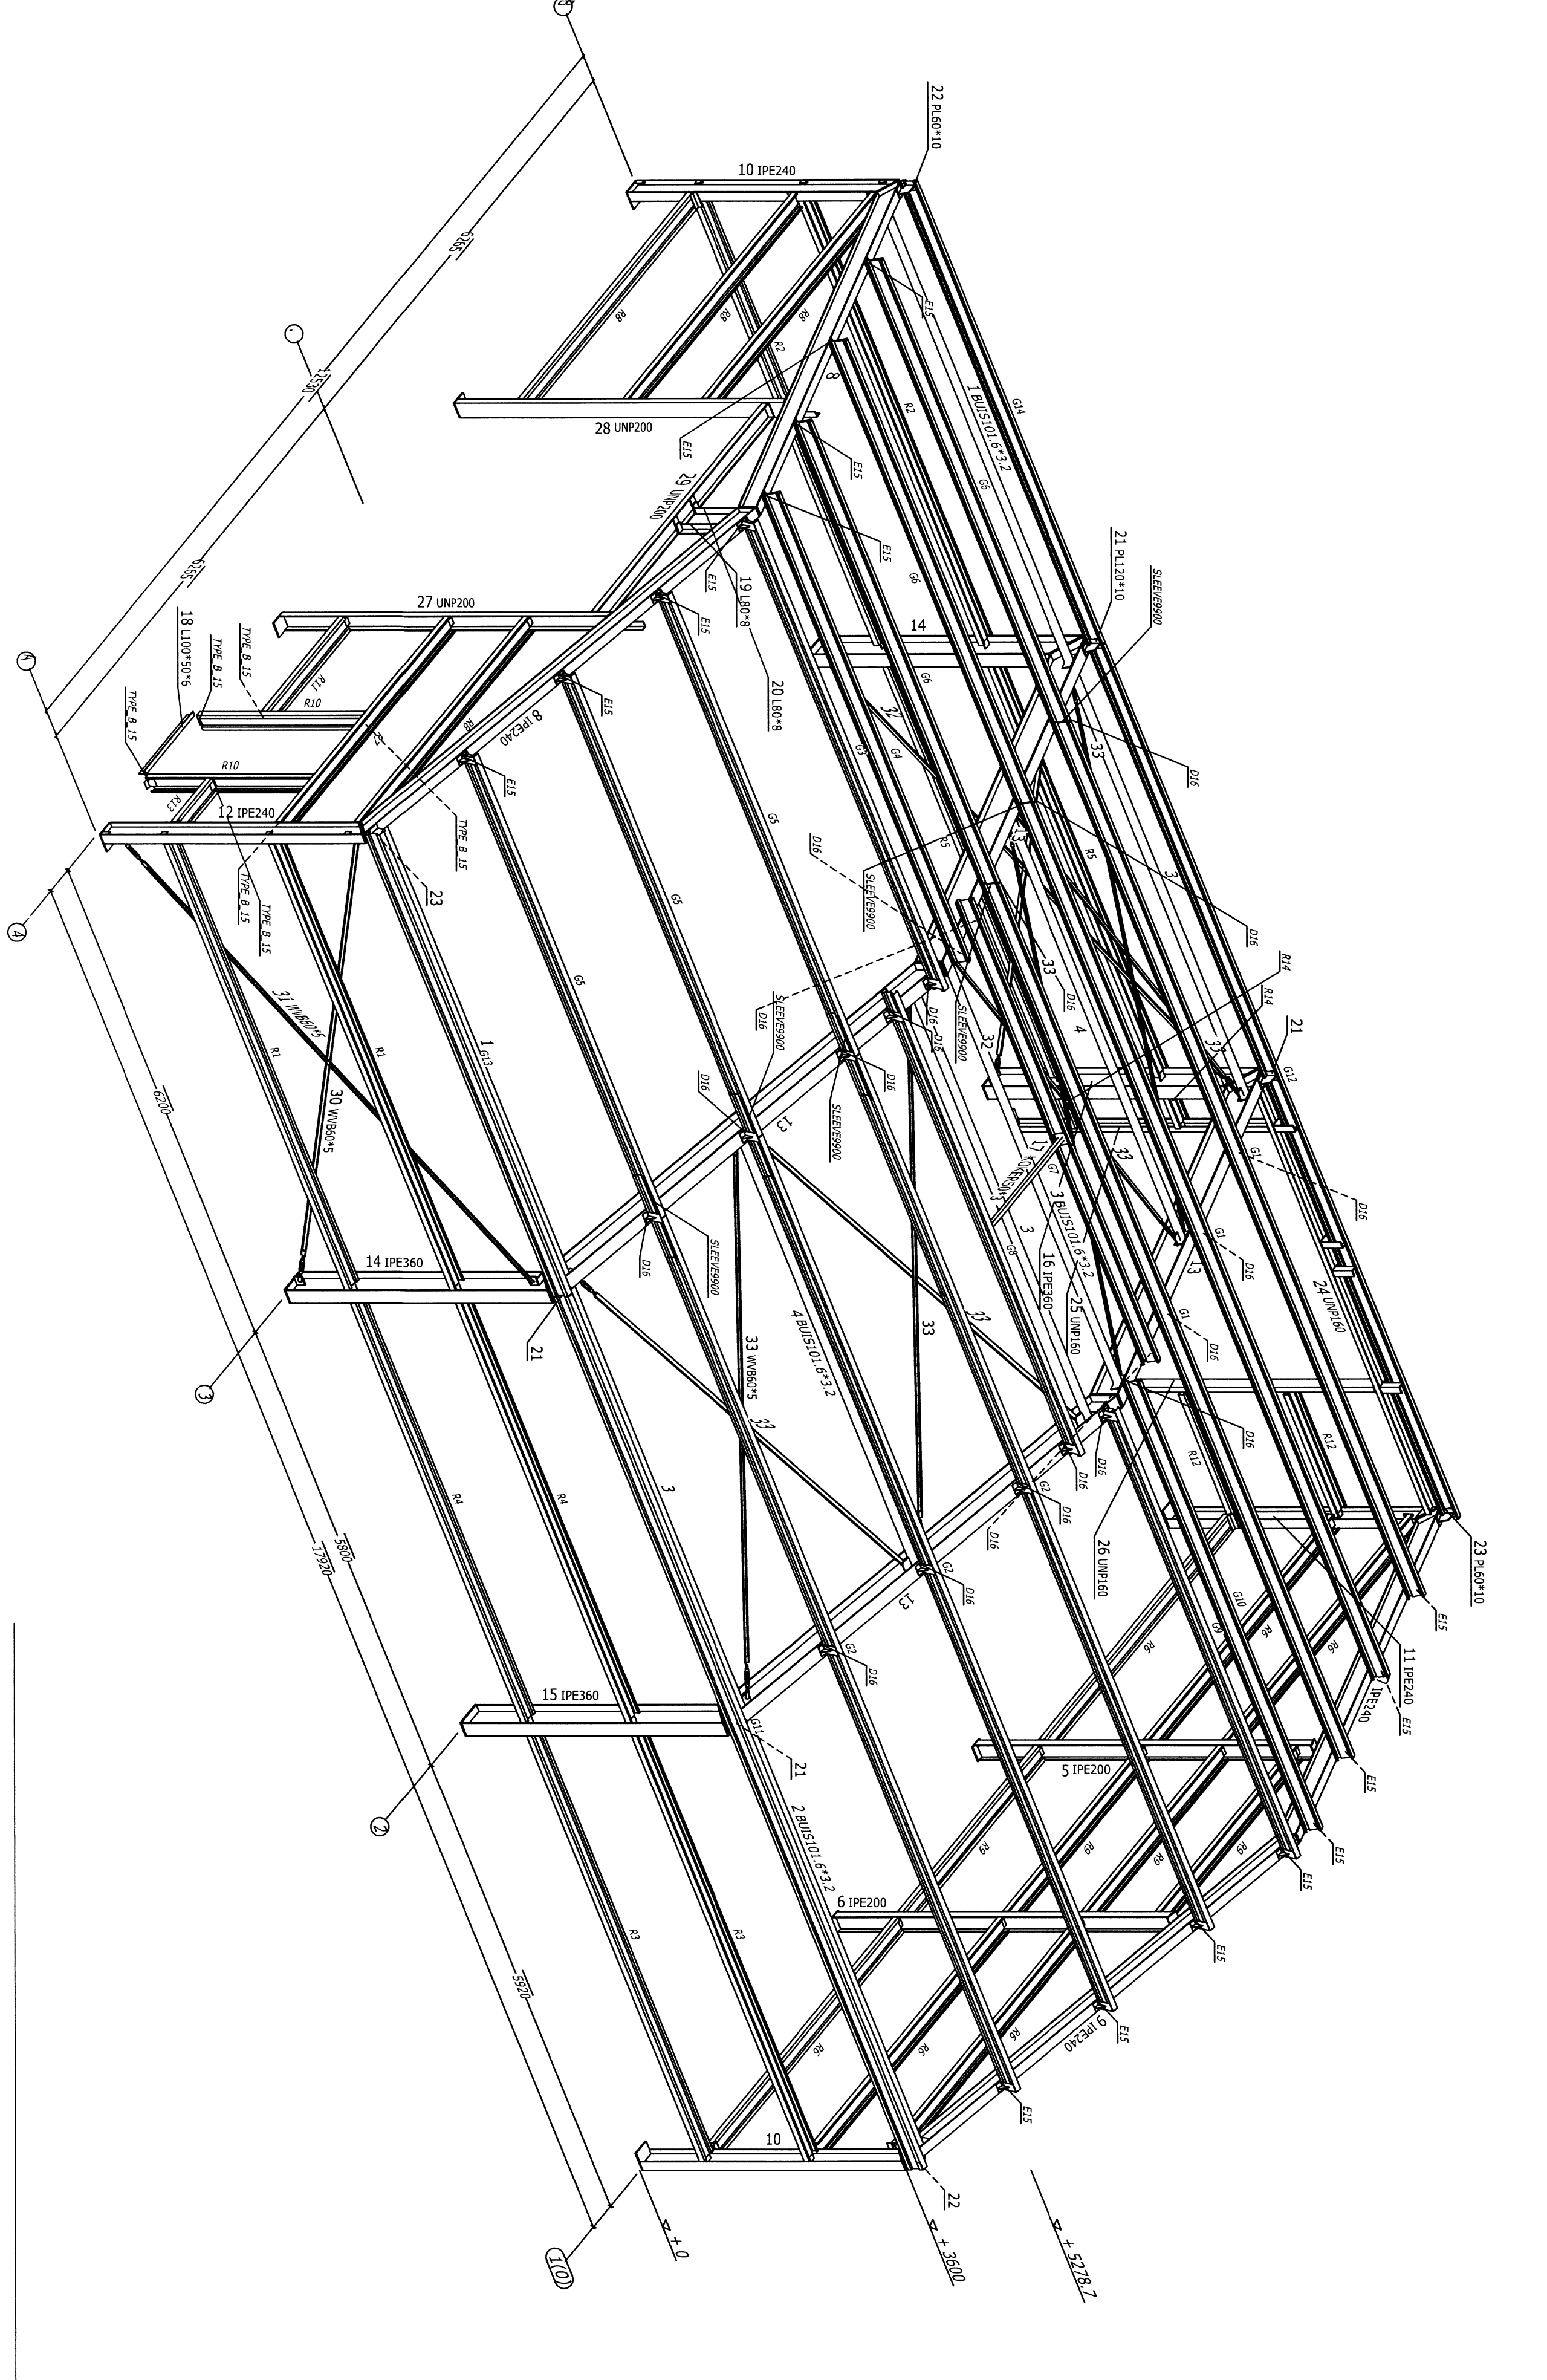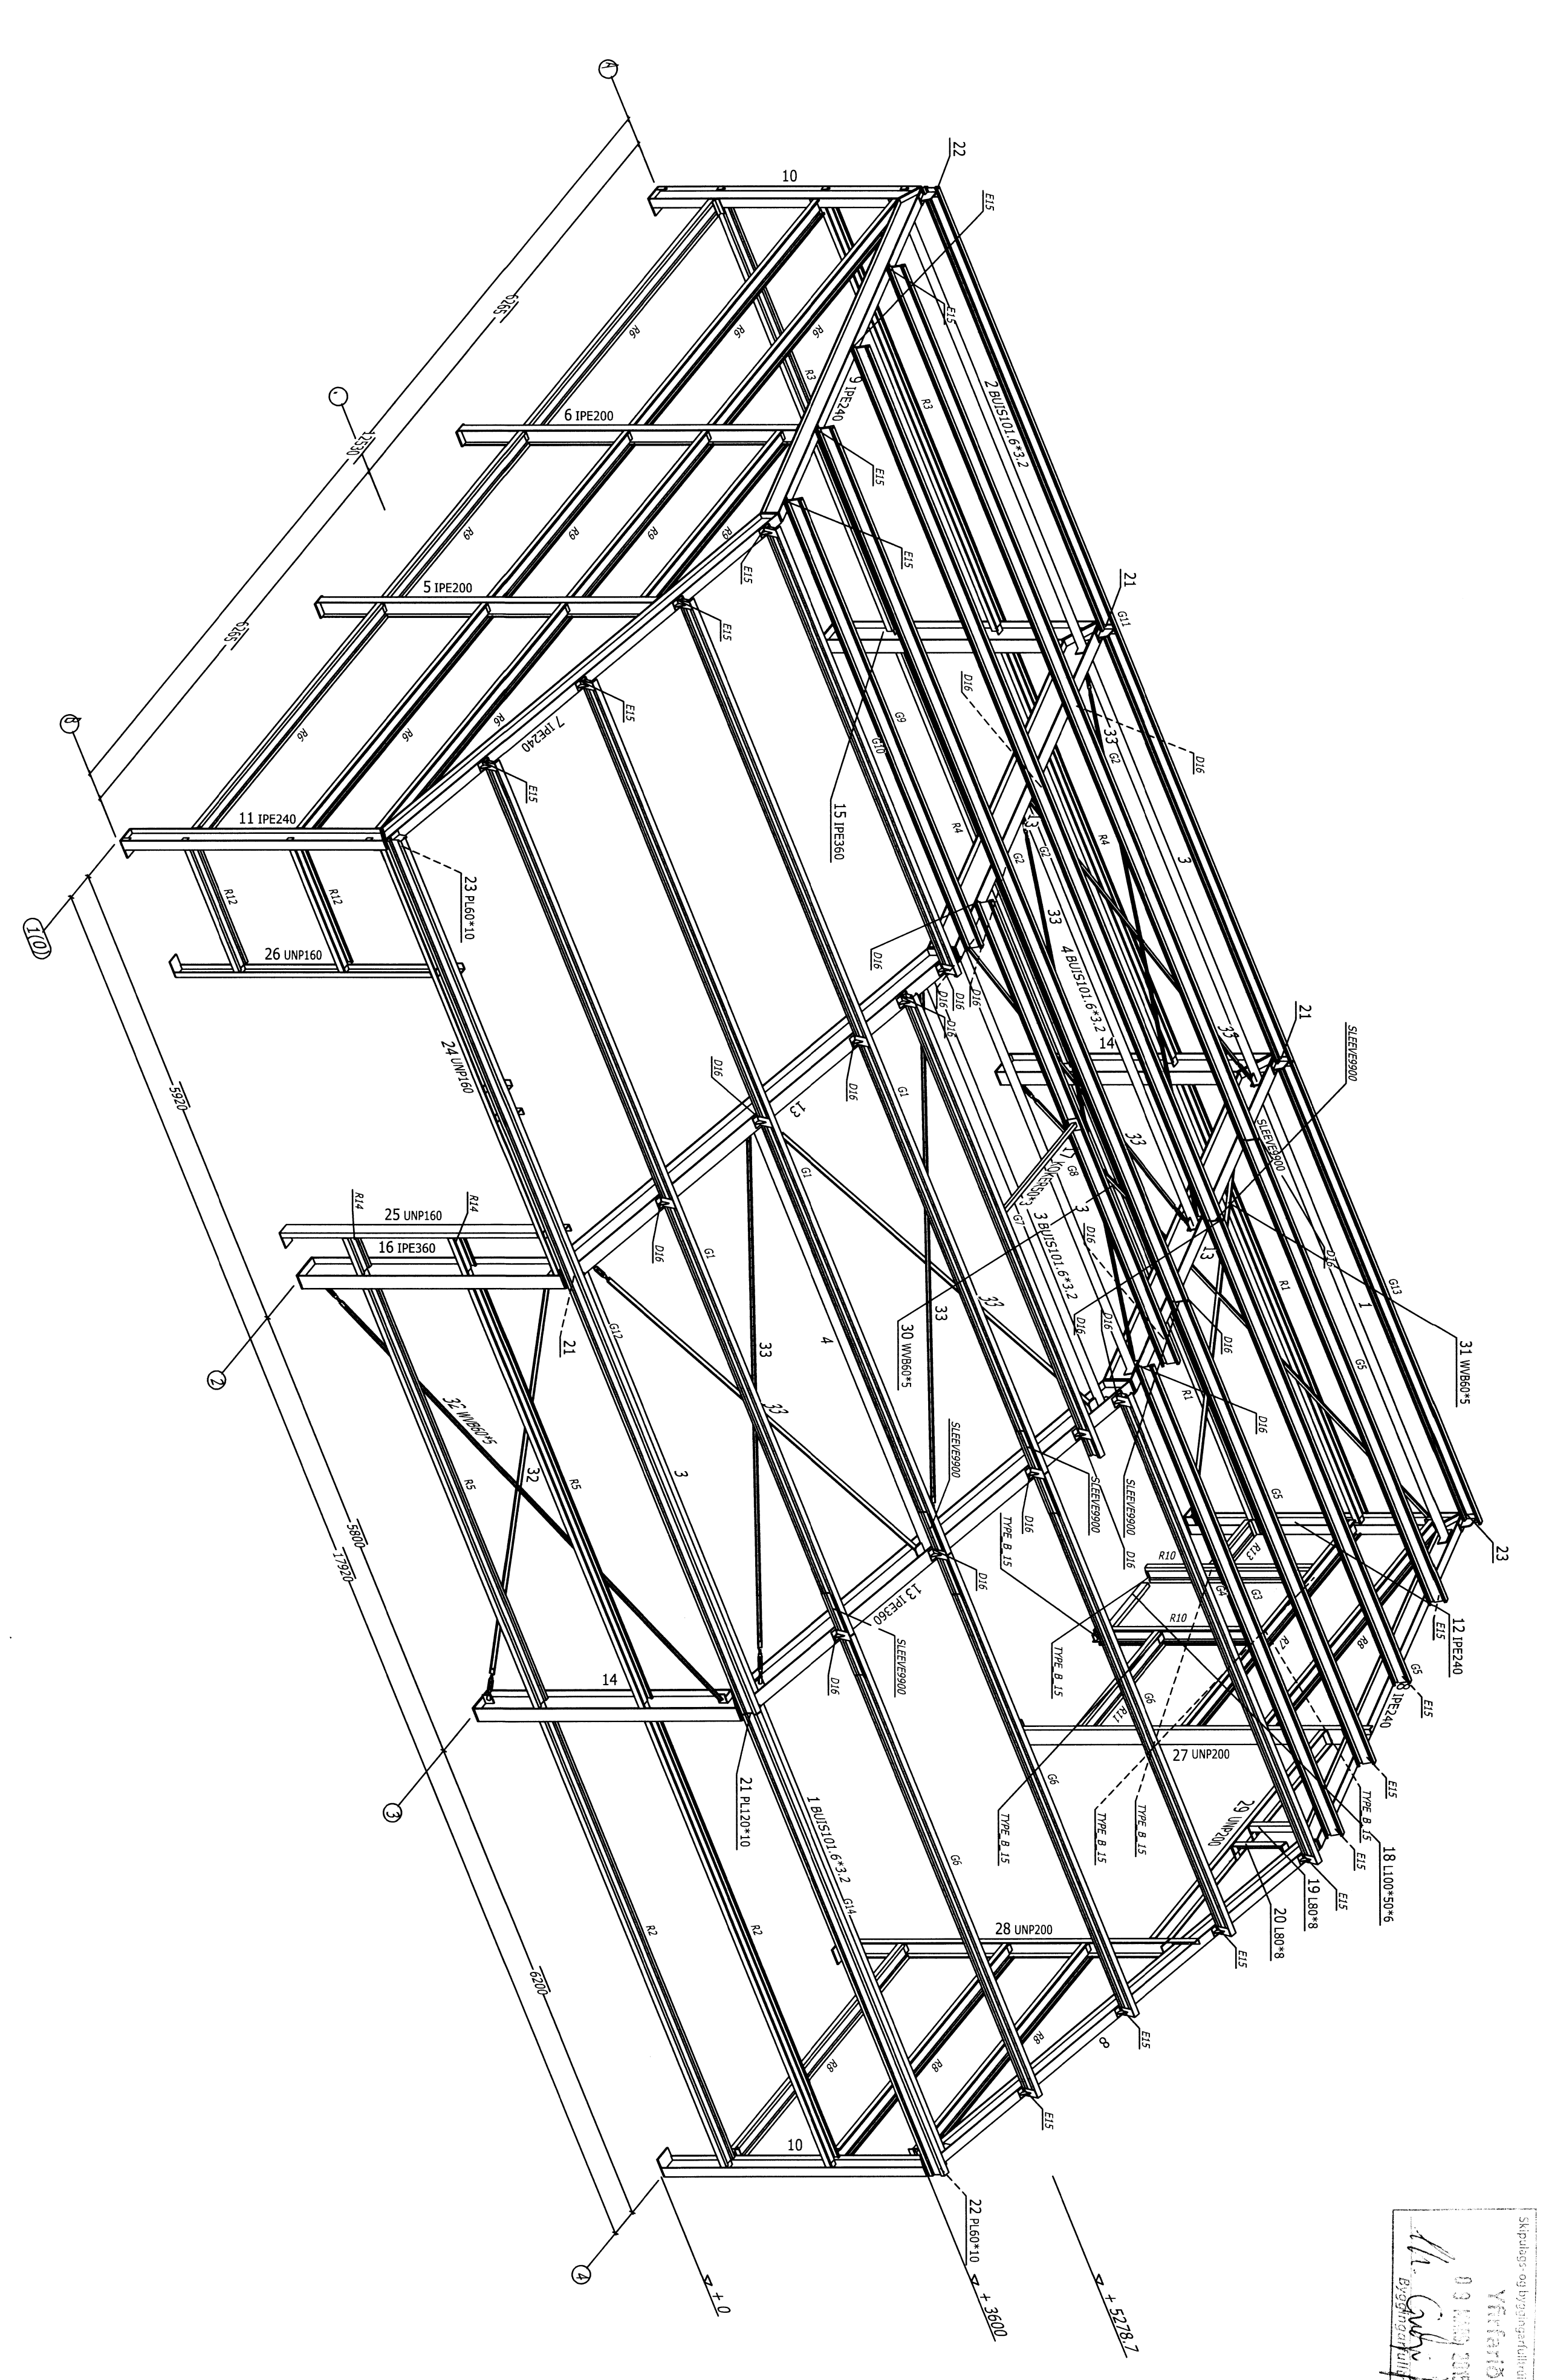






