






Hlið

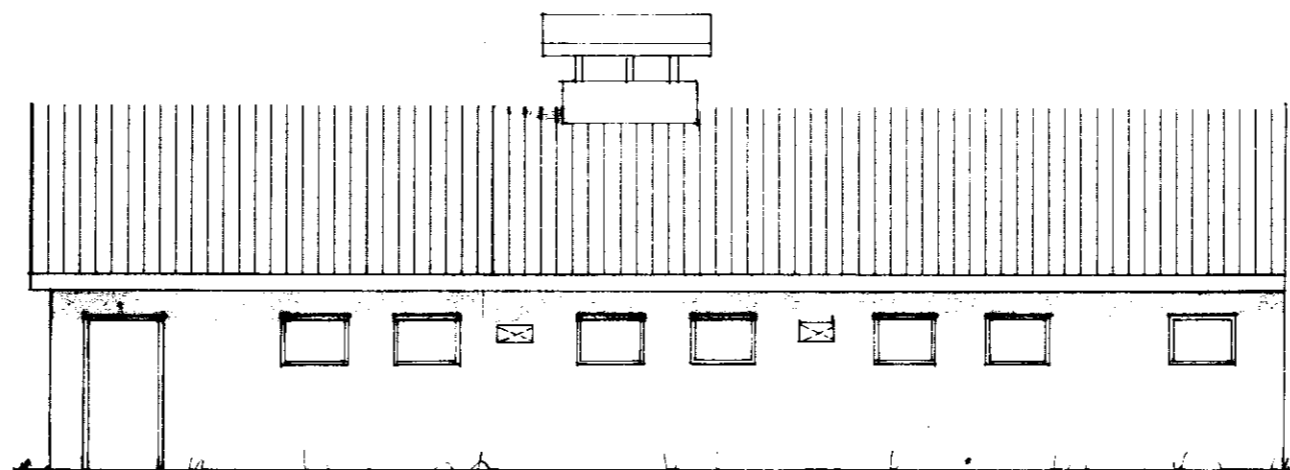

Hlið

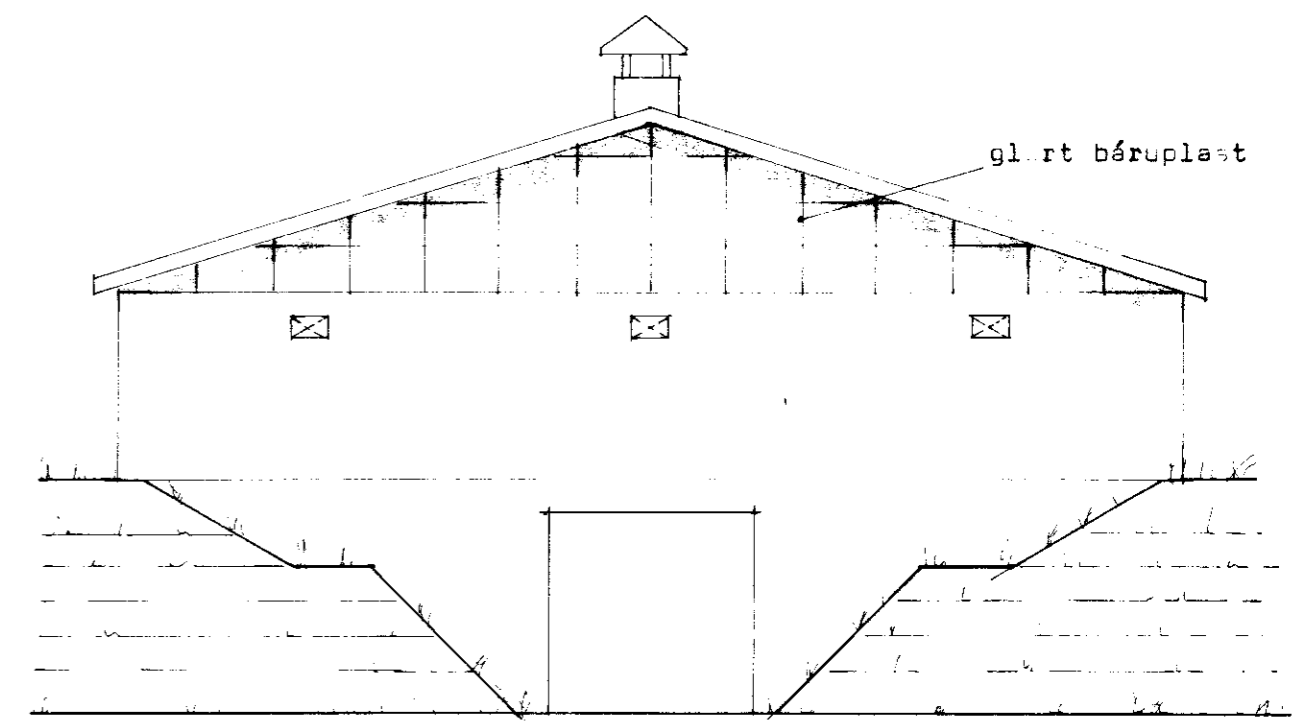

Gafl

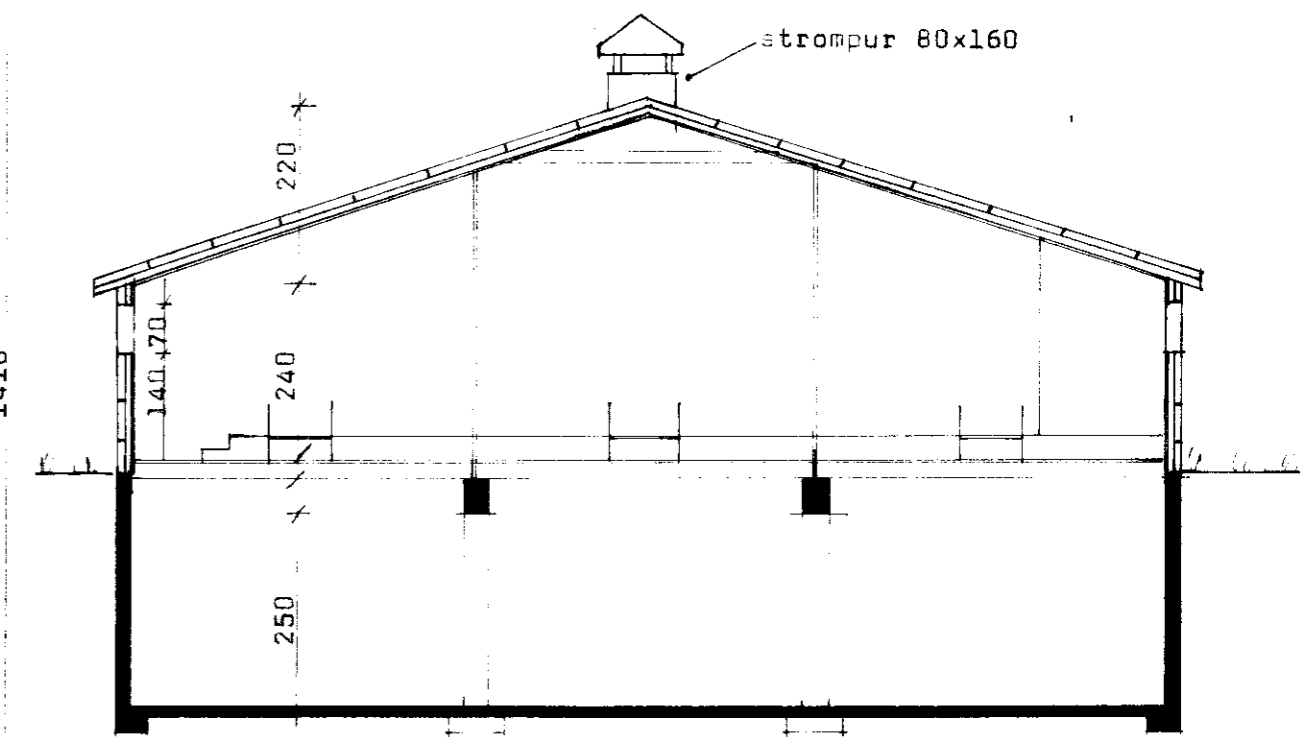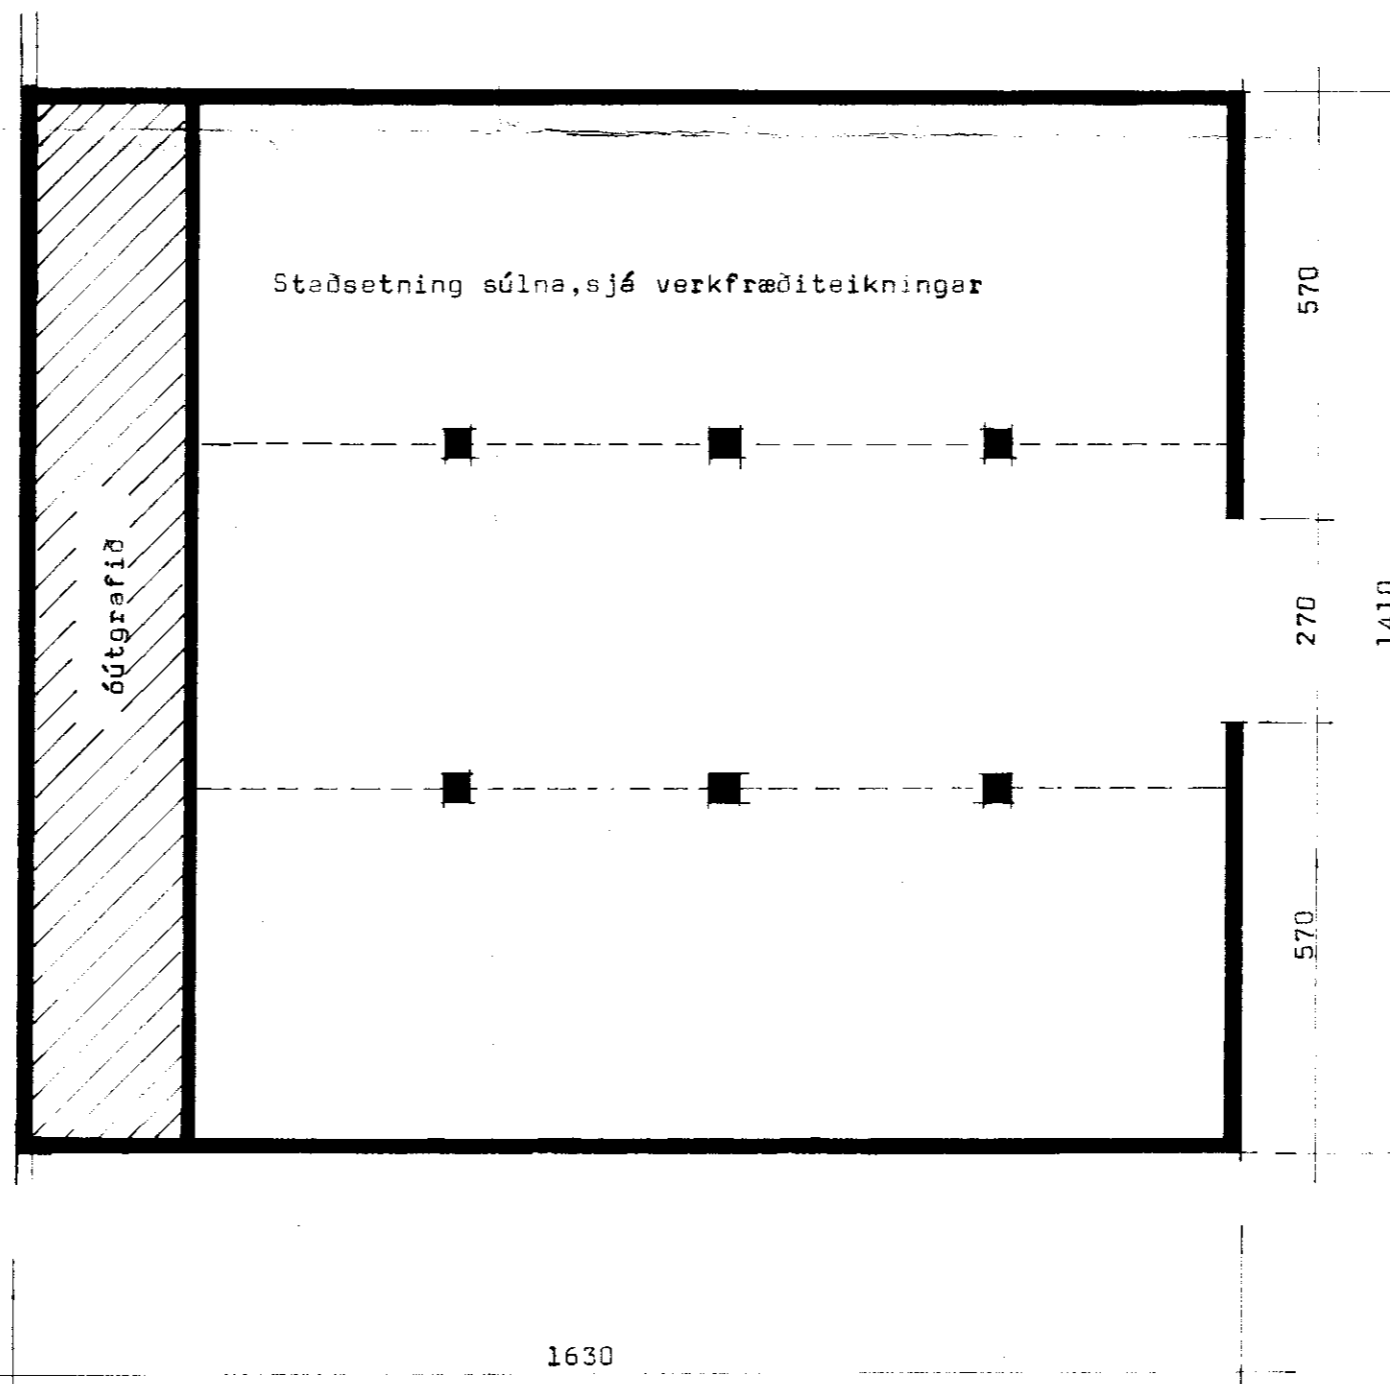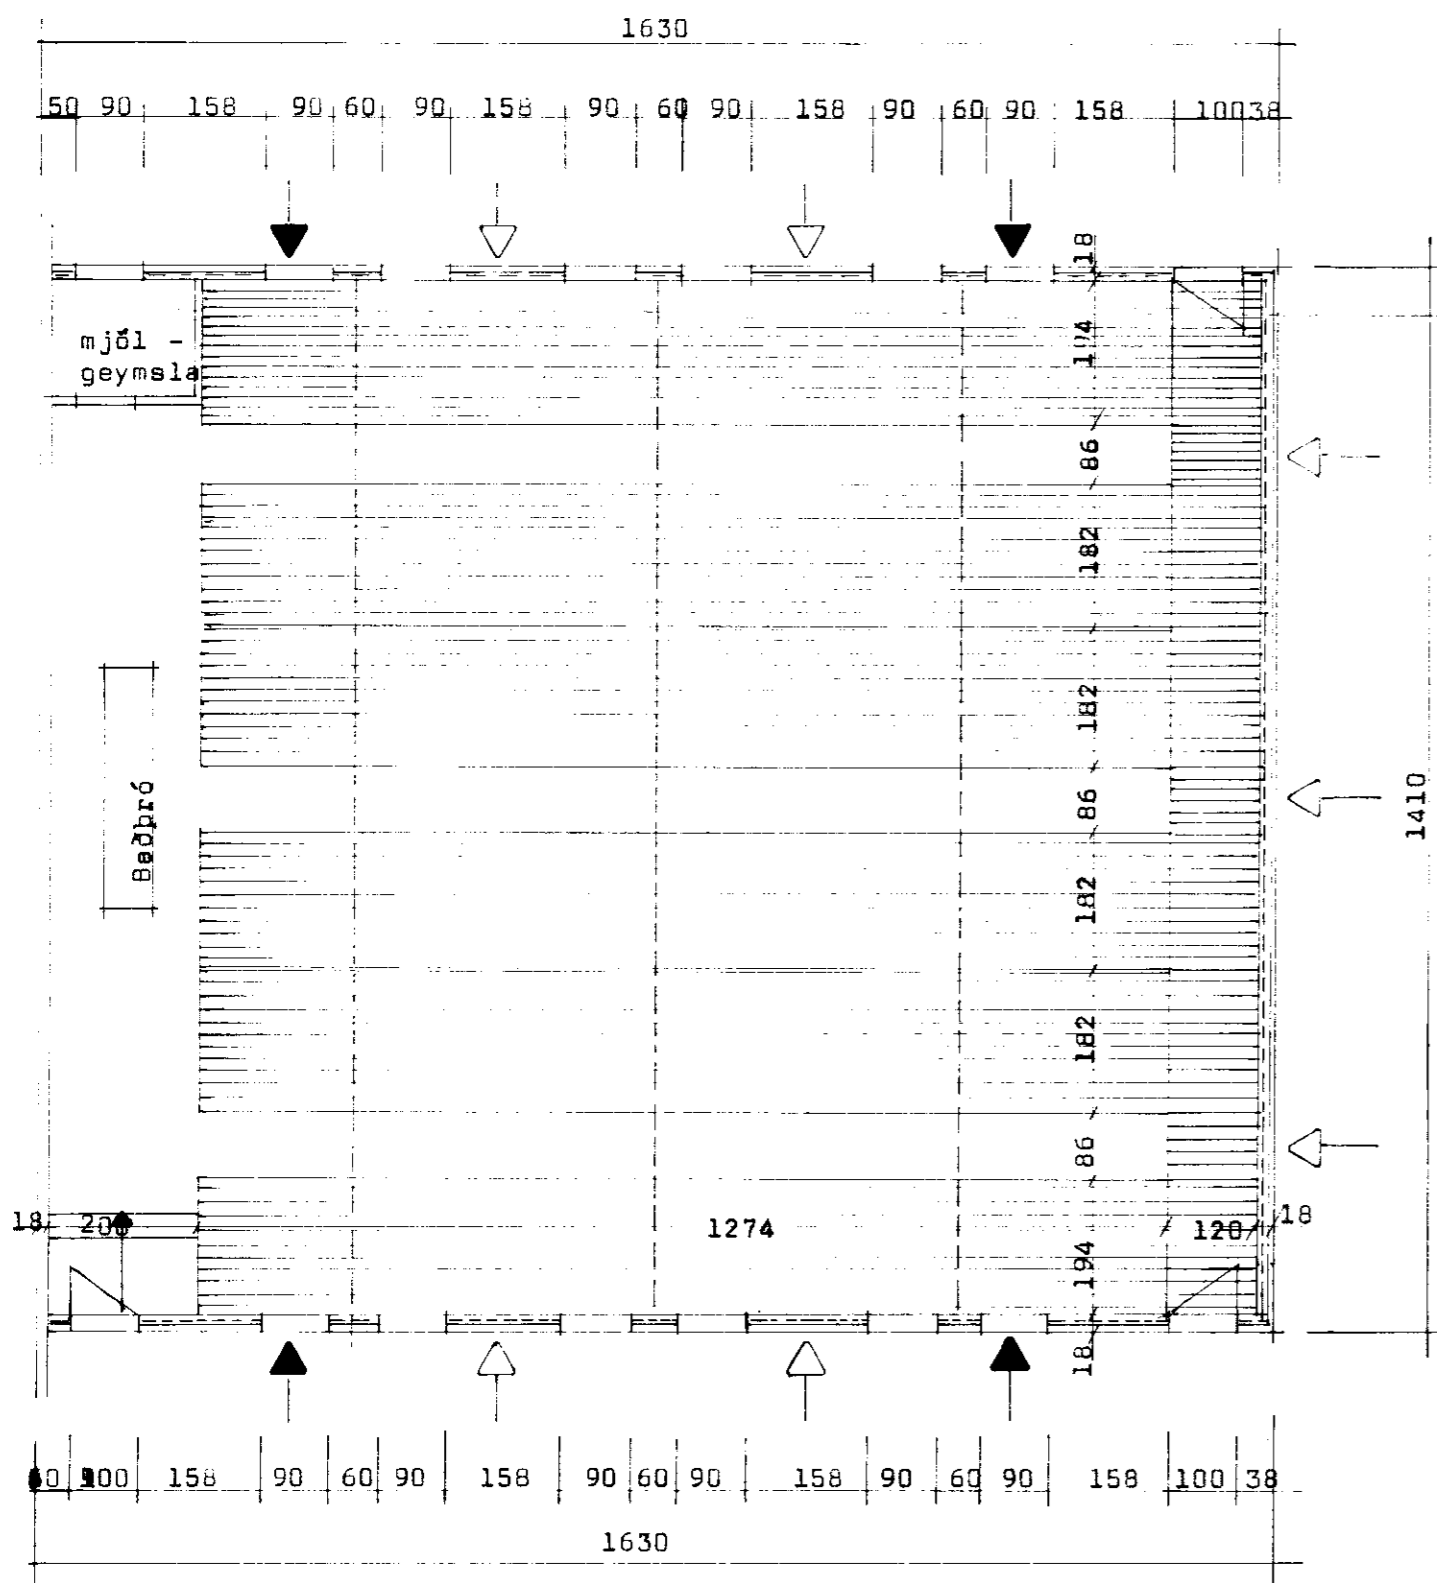

Skurður

1.6.81

- ▷ loftinntakspp
- ▷ opnanlegur gluggi

BL BYGGINGASTOFNUN LANDBÚNADARINS
 LAUGAVEGI 120. REYKJAVÍK, SÍMI 25444
 Sandlækur 11, Gnúpverjahr., Arn.
 Fjárhús, Flatarmál 229.8 m² rúmmál 804.4 m³
 Grunnmynd, Skurður, Útlit.

TEIKN. NR. 20-4022
 BREYTT FRÁ 20-3712
 MÆLIKVARDI 1:100
 DAGSETNING 12.05.81
 TEIKNAD Guðrún St.

Signature