


Sandlækjarkot snið i votheshlöfu 1:20

Sprett IPE 240 \approx ca 400 cm.
Langbönd 2x6" \approx ca 60 cm.

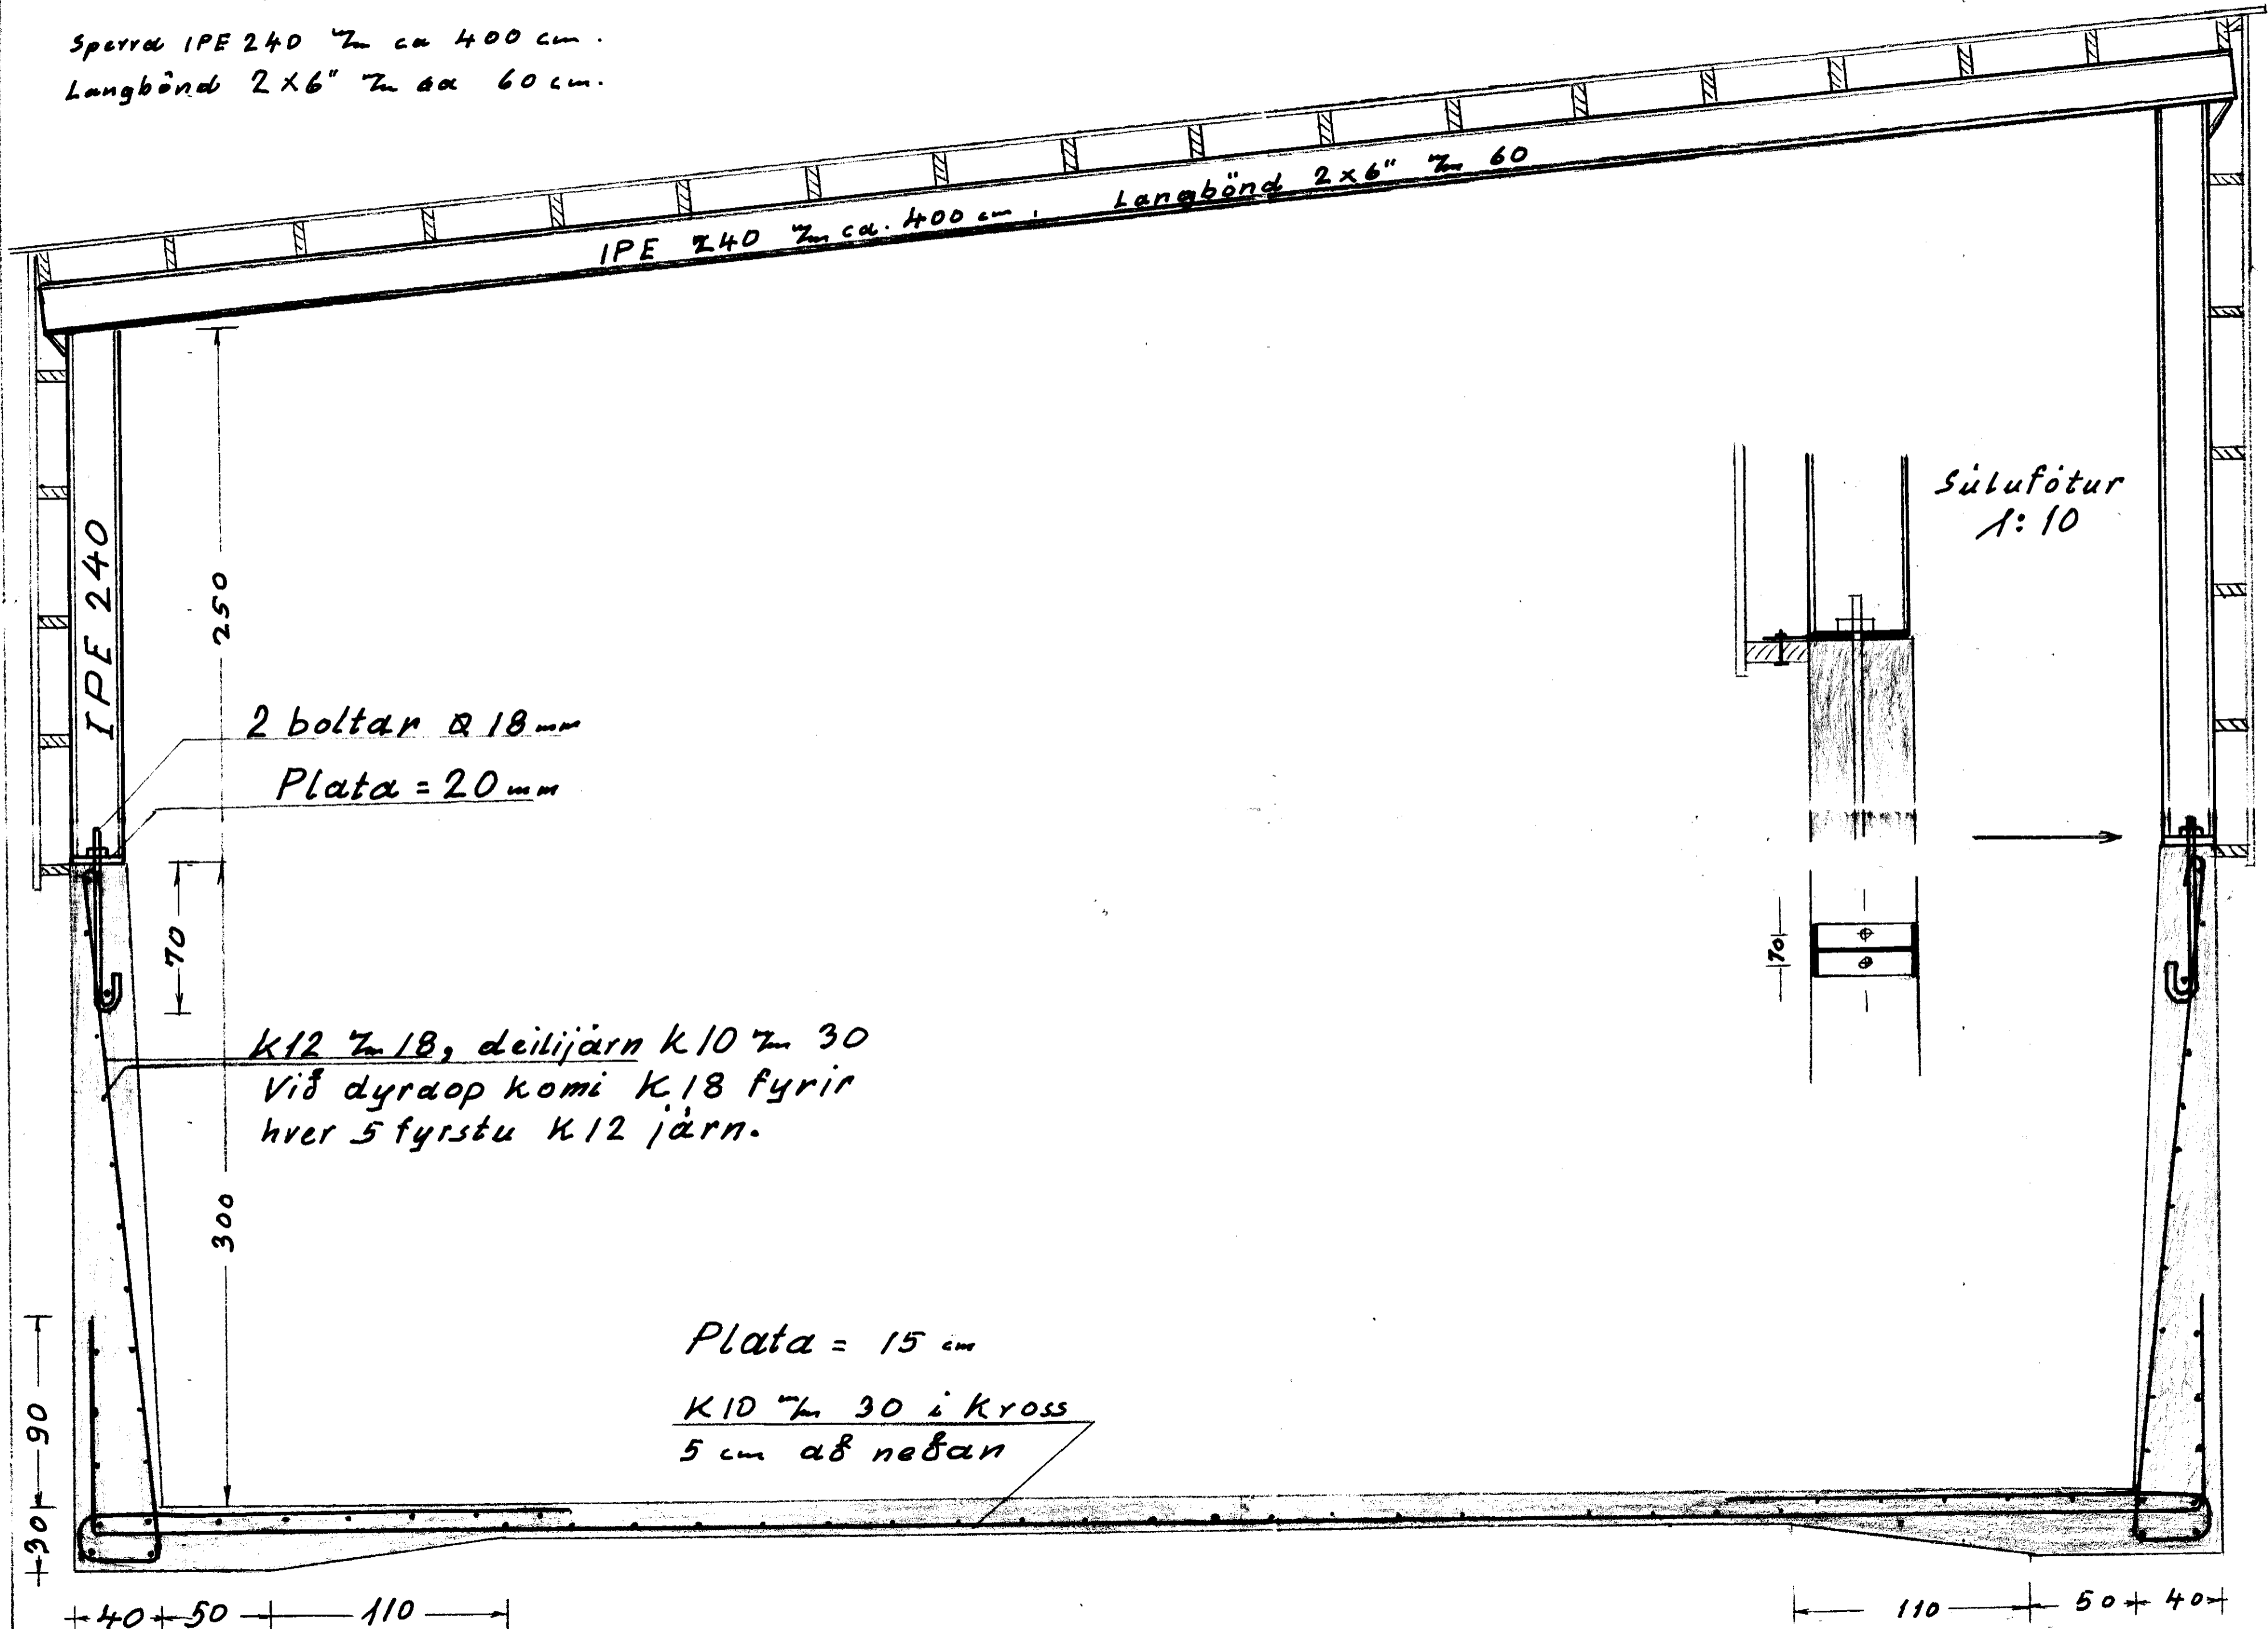

IPE 240 \approx ca. 400 cm. Langbönd 2x6" \approx 60

IPE 240

Súlufötur
1:10

2 boltar \varnothing 18 mm
Plata = 20 mm

K12 \approx 18, deilijárn K10 \approx 30
Við dyraop komi K18 fyrir
hver 5 fyrstu K12 járn.

Plata = 15 cm
K10 \approx 30 i kross
5 cm að neðan