


GRUNNMYND, 1:50

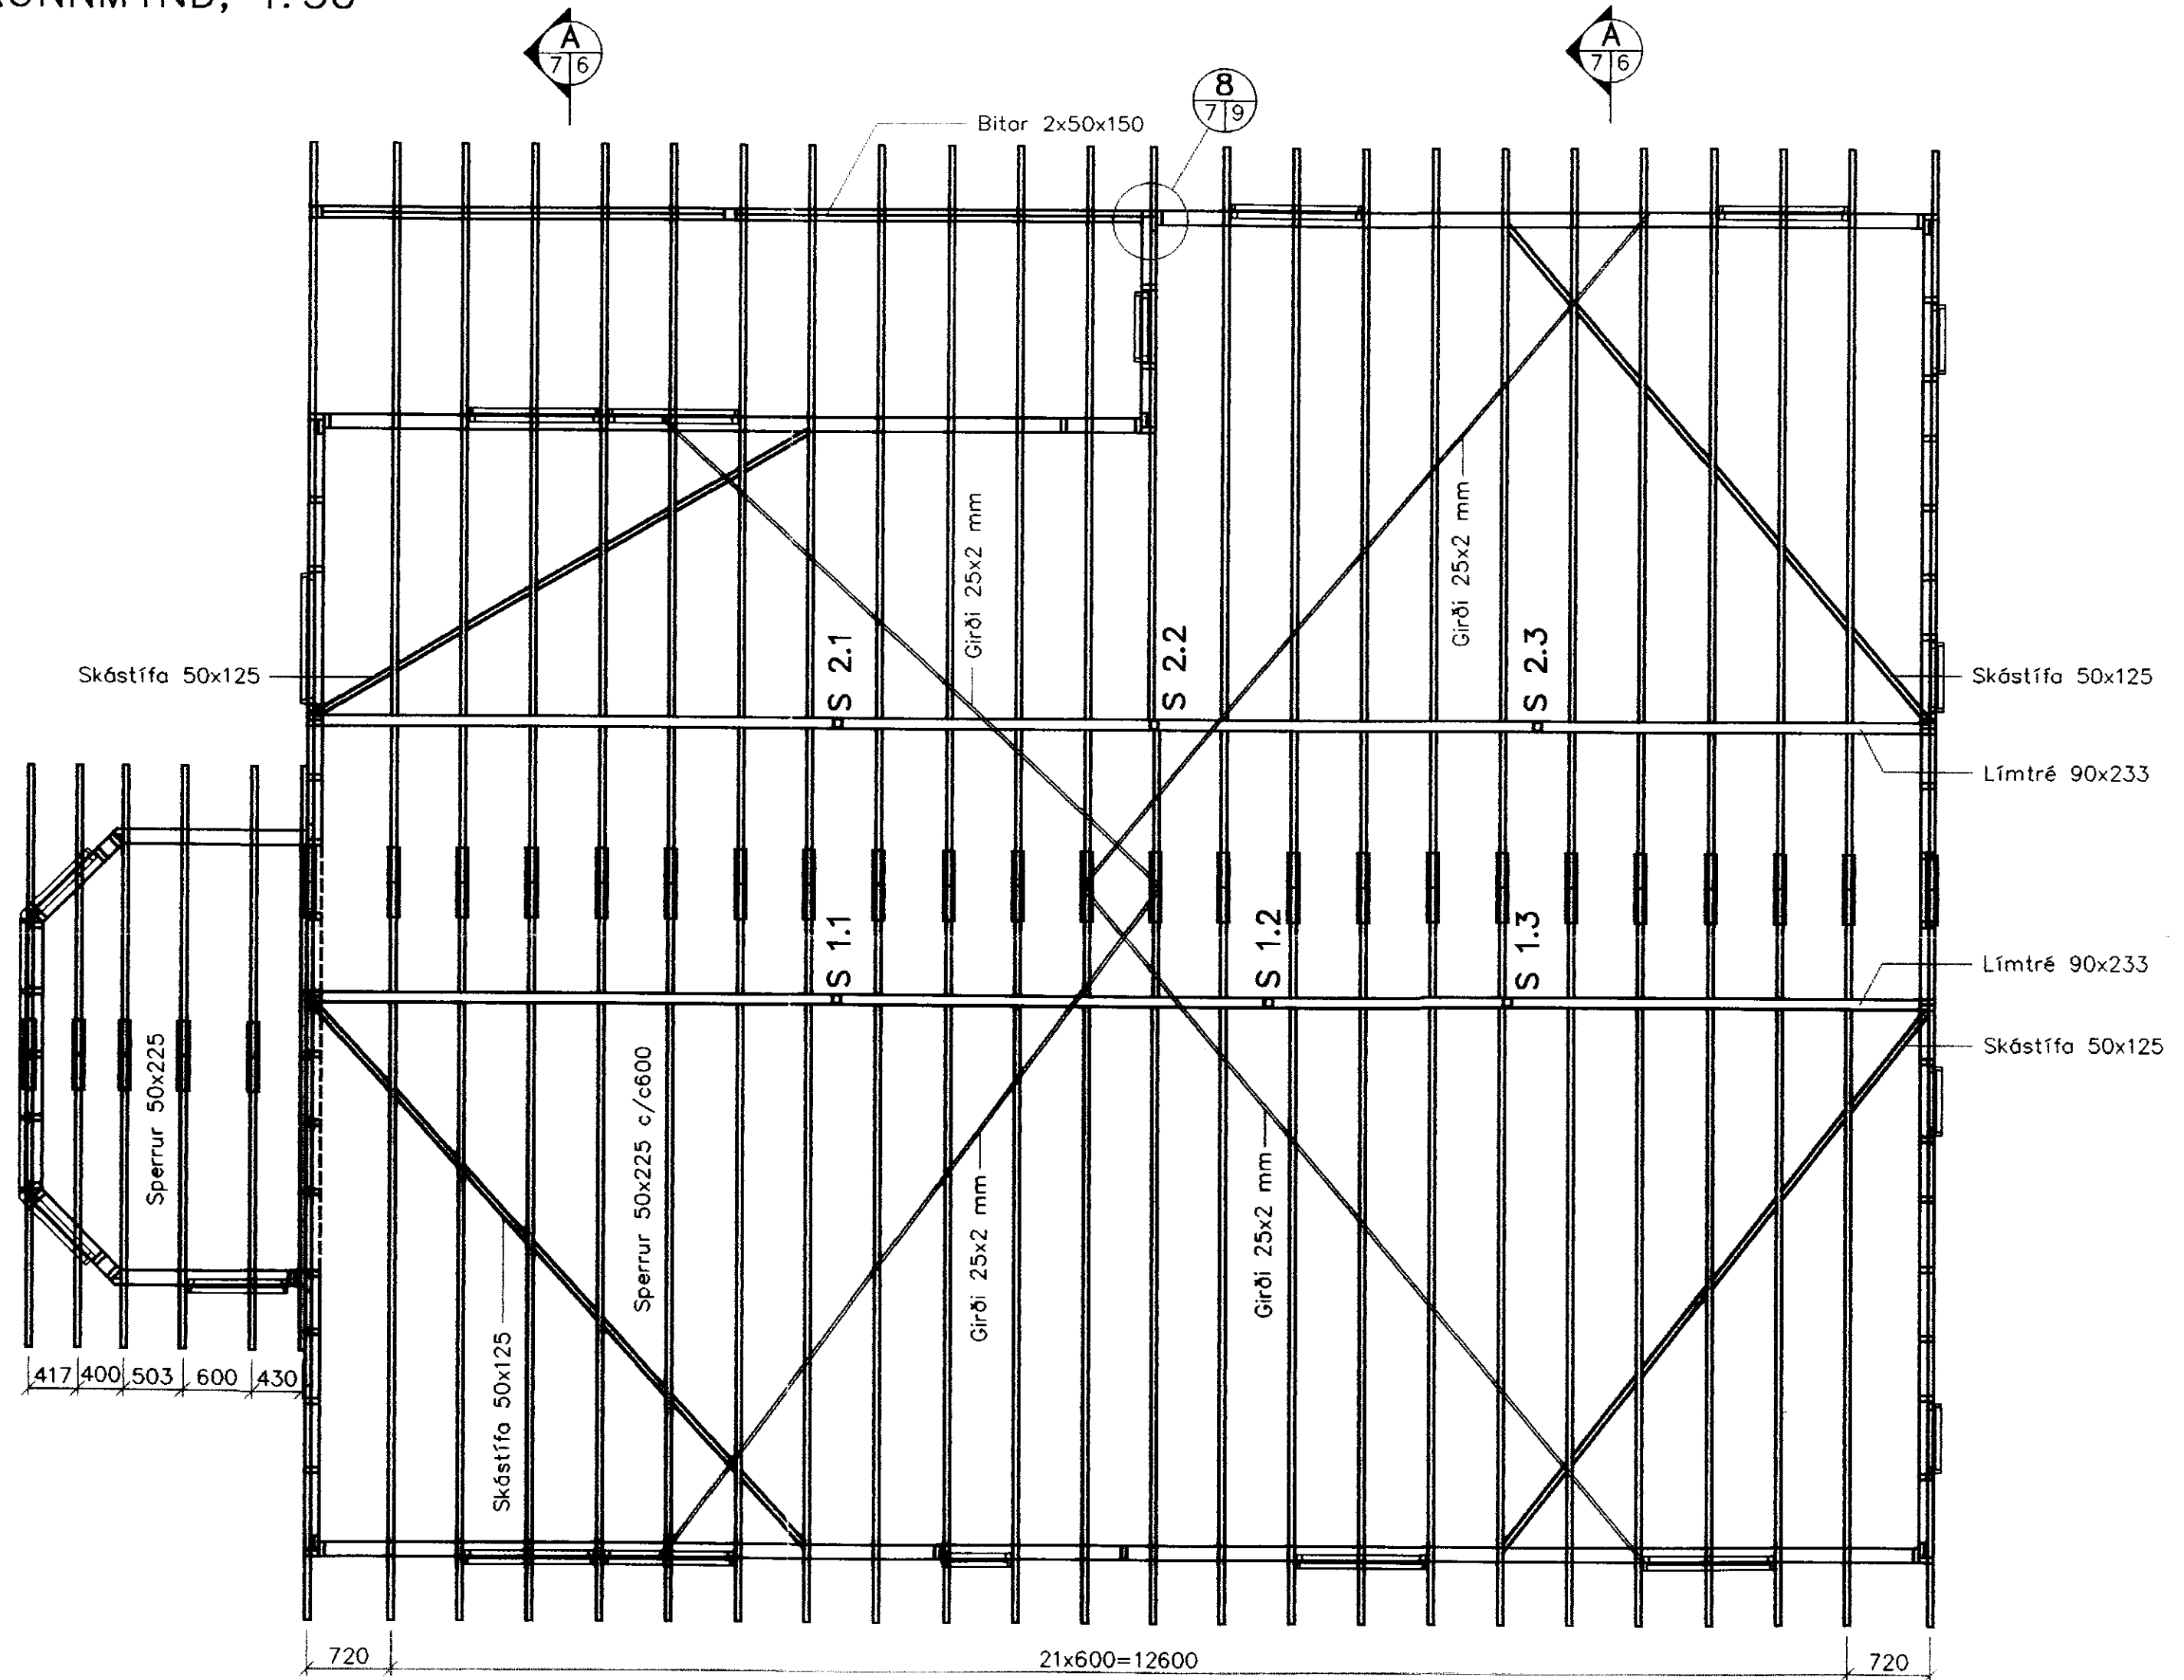

Breyting	Dags.	Nafn	ÞRÁNDARHOLT IV, GNÚPVERJAHREPPI
	Reiknað	K.B.	
	Teiknað	Jan. '02	
	Yfirfarið	K.B.	
VERKTEIKNING			Burðarvirki:
Barðastaðir 19 112 Reykjavík Sími 567 2399			Sperruplan
Kristján Björnsson Byggingateknifr. FTFI Kt. 051257-6349			Grunnmynd.
			Kvarði:
			1.50
			Nr.
			93.1.2. 7

Kristján Björnsson