

Skýringar.

Lögnin er utanálggjandi plastkapallög.


Öll mál eru miðuð við fullfrágengin gólf í mitt efni, og eru í millimetrum.

Allt efni skal vera rakaþétt.

Hæð rofa og tengla sé 150.

Þetta gildir nema annars sé getið.

Núverandi húða

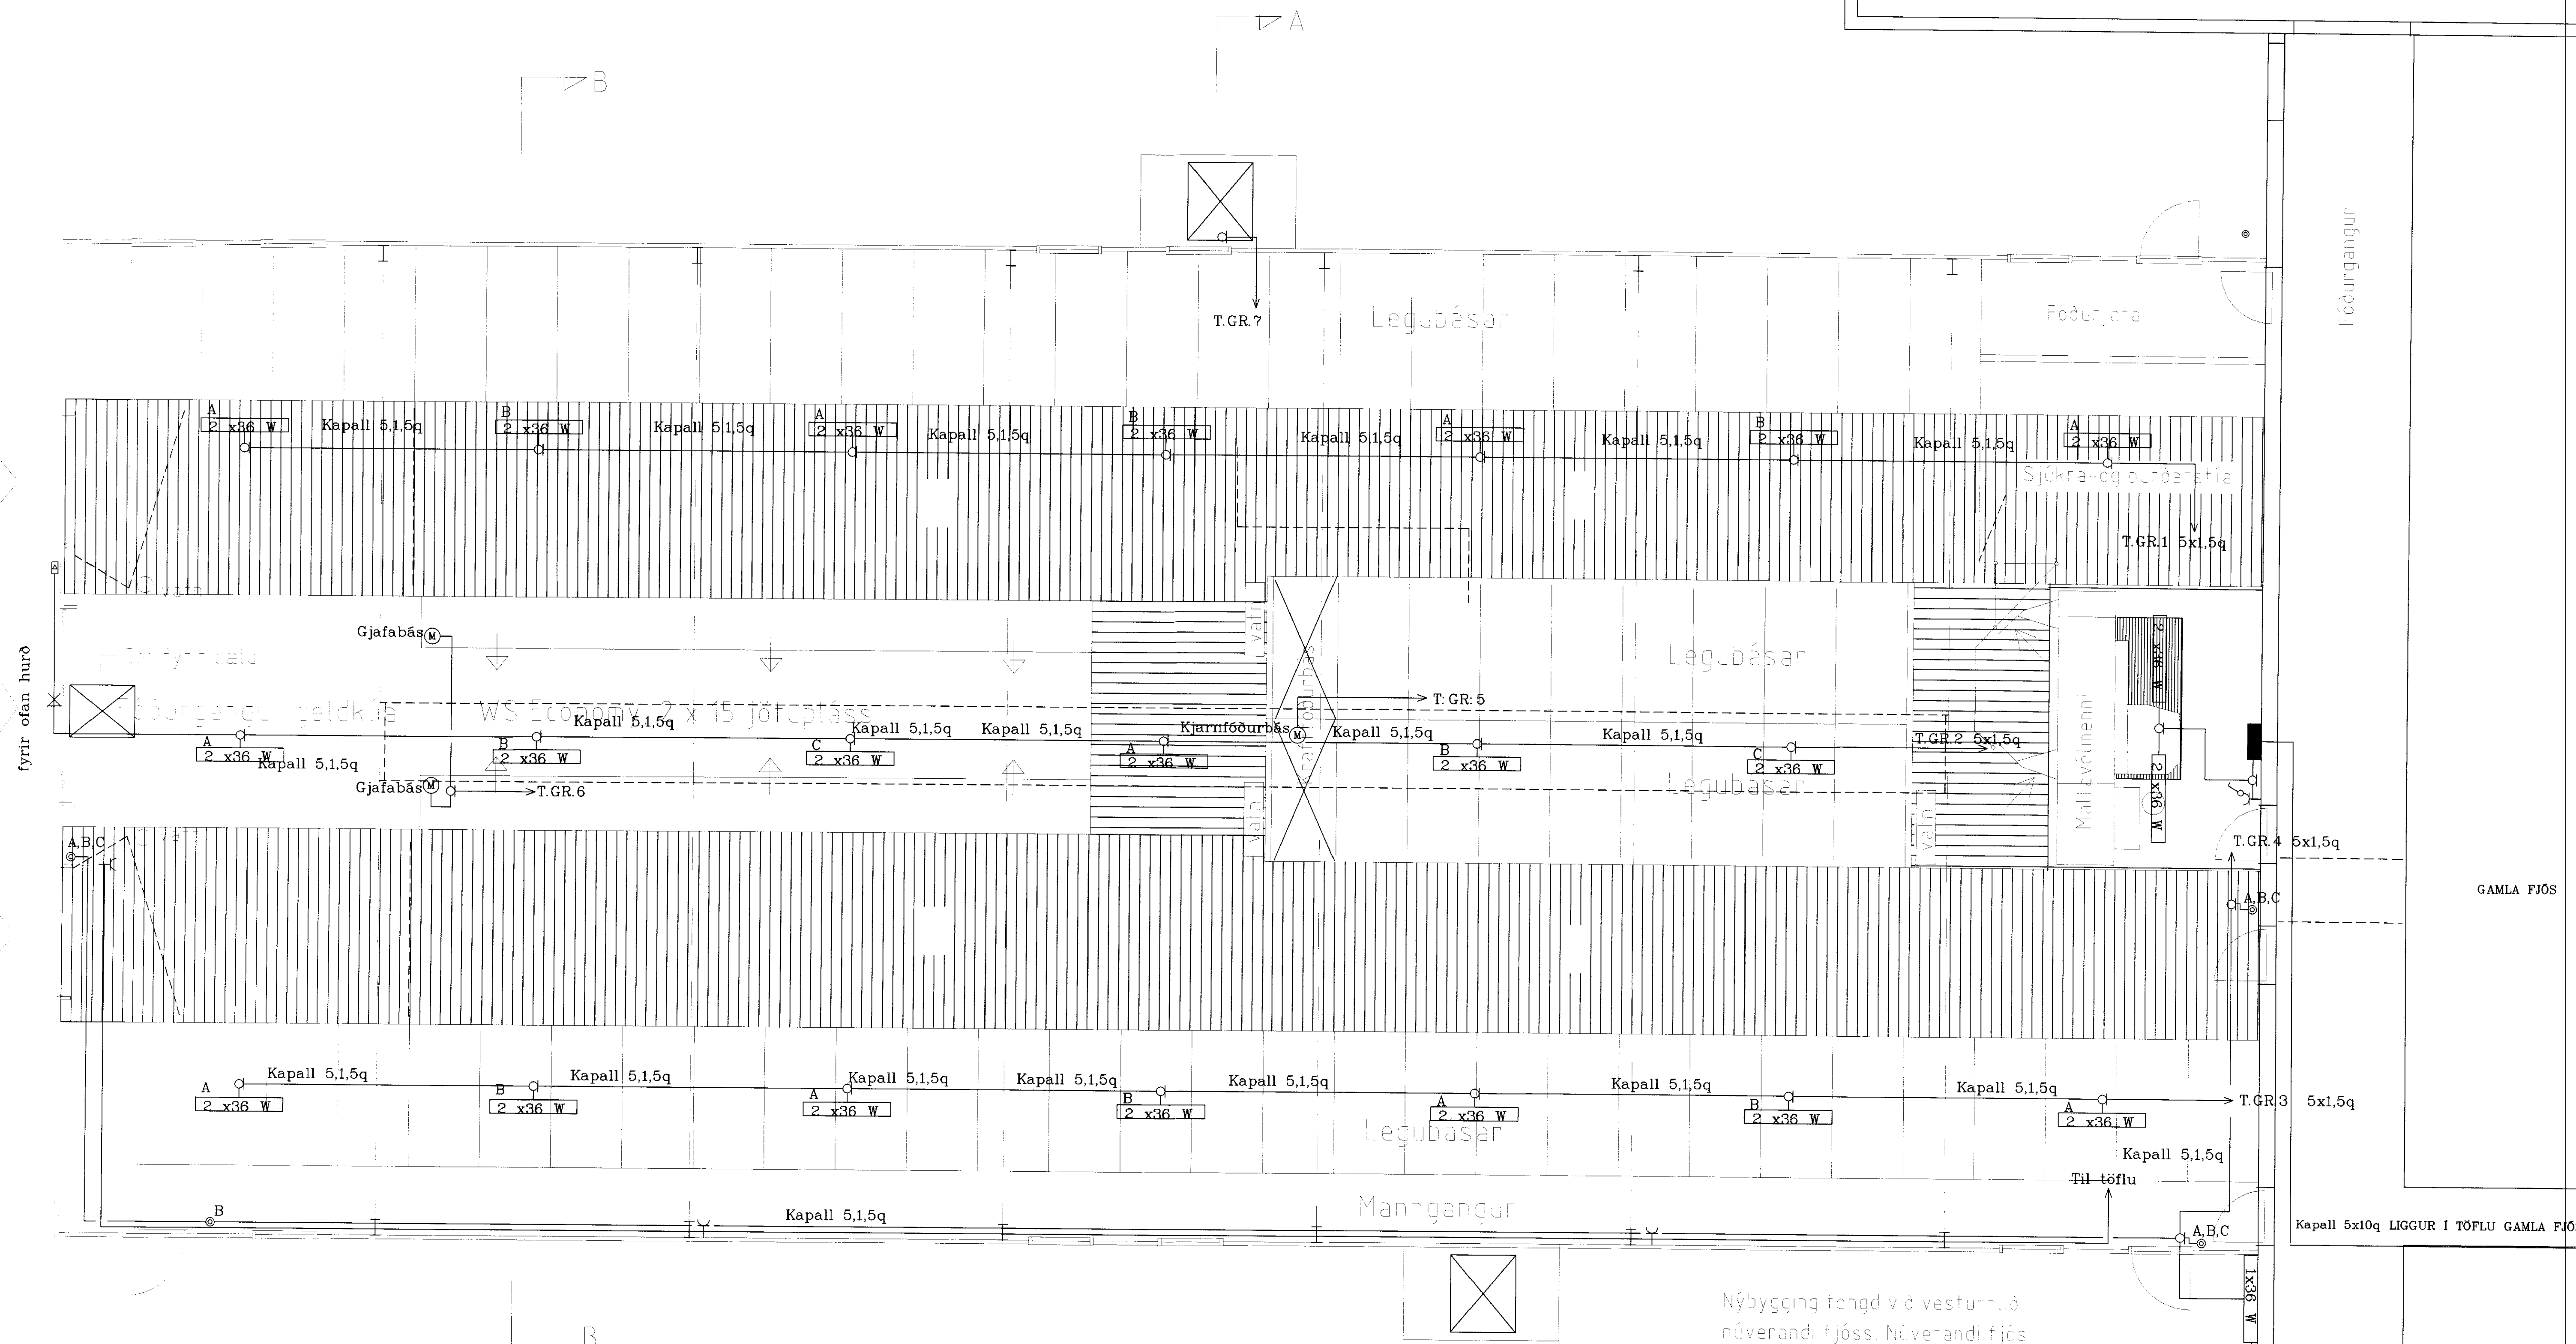

Nýbygging rengd við vesturhléð núverandi fjóss. Núverandi fjóss verð notað sem upplýsingarfjóss fyrir káifa og geldheiti.

		EYRAVEGI 3 SELFOSSI Sími 482 1439-182 1851 FAX 482 2044	BLAD 1 AF 3 KVARDI 1:50 REIKN Ömat DAGS Nöf 2000 NR 32-00
NR. DAGS Breyting	AF	SAG	RAFLAGNIR