


SAMÞYKKT  
 27 JAN. 2010  
*Adalyn G. Gunnar*  
 Byggingeignunir ungs. Amessýslu og Flóahf.

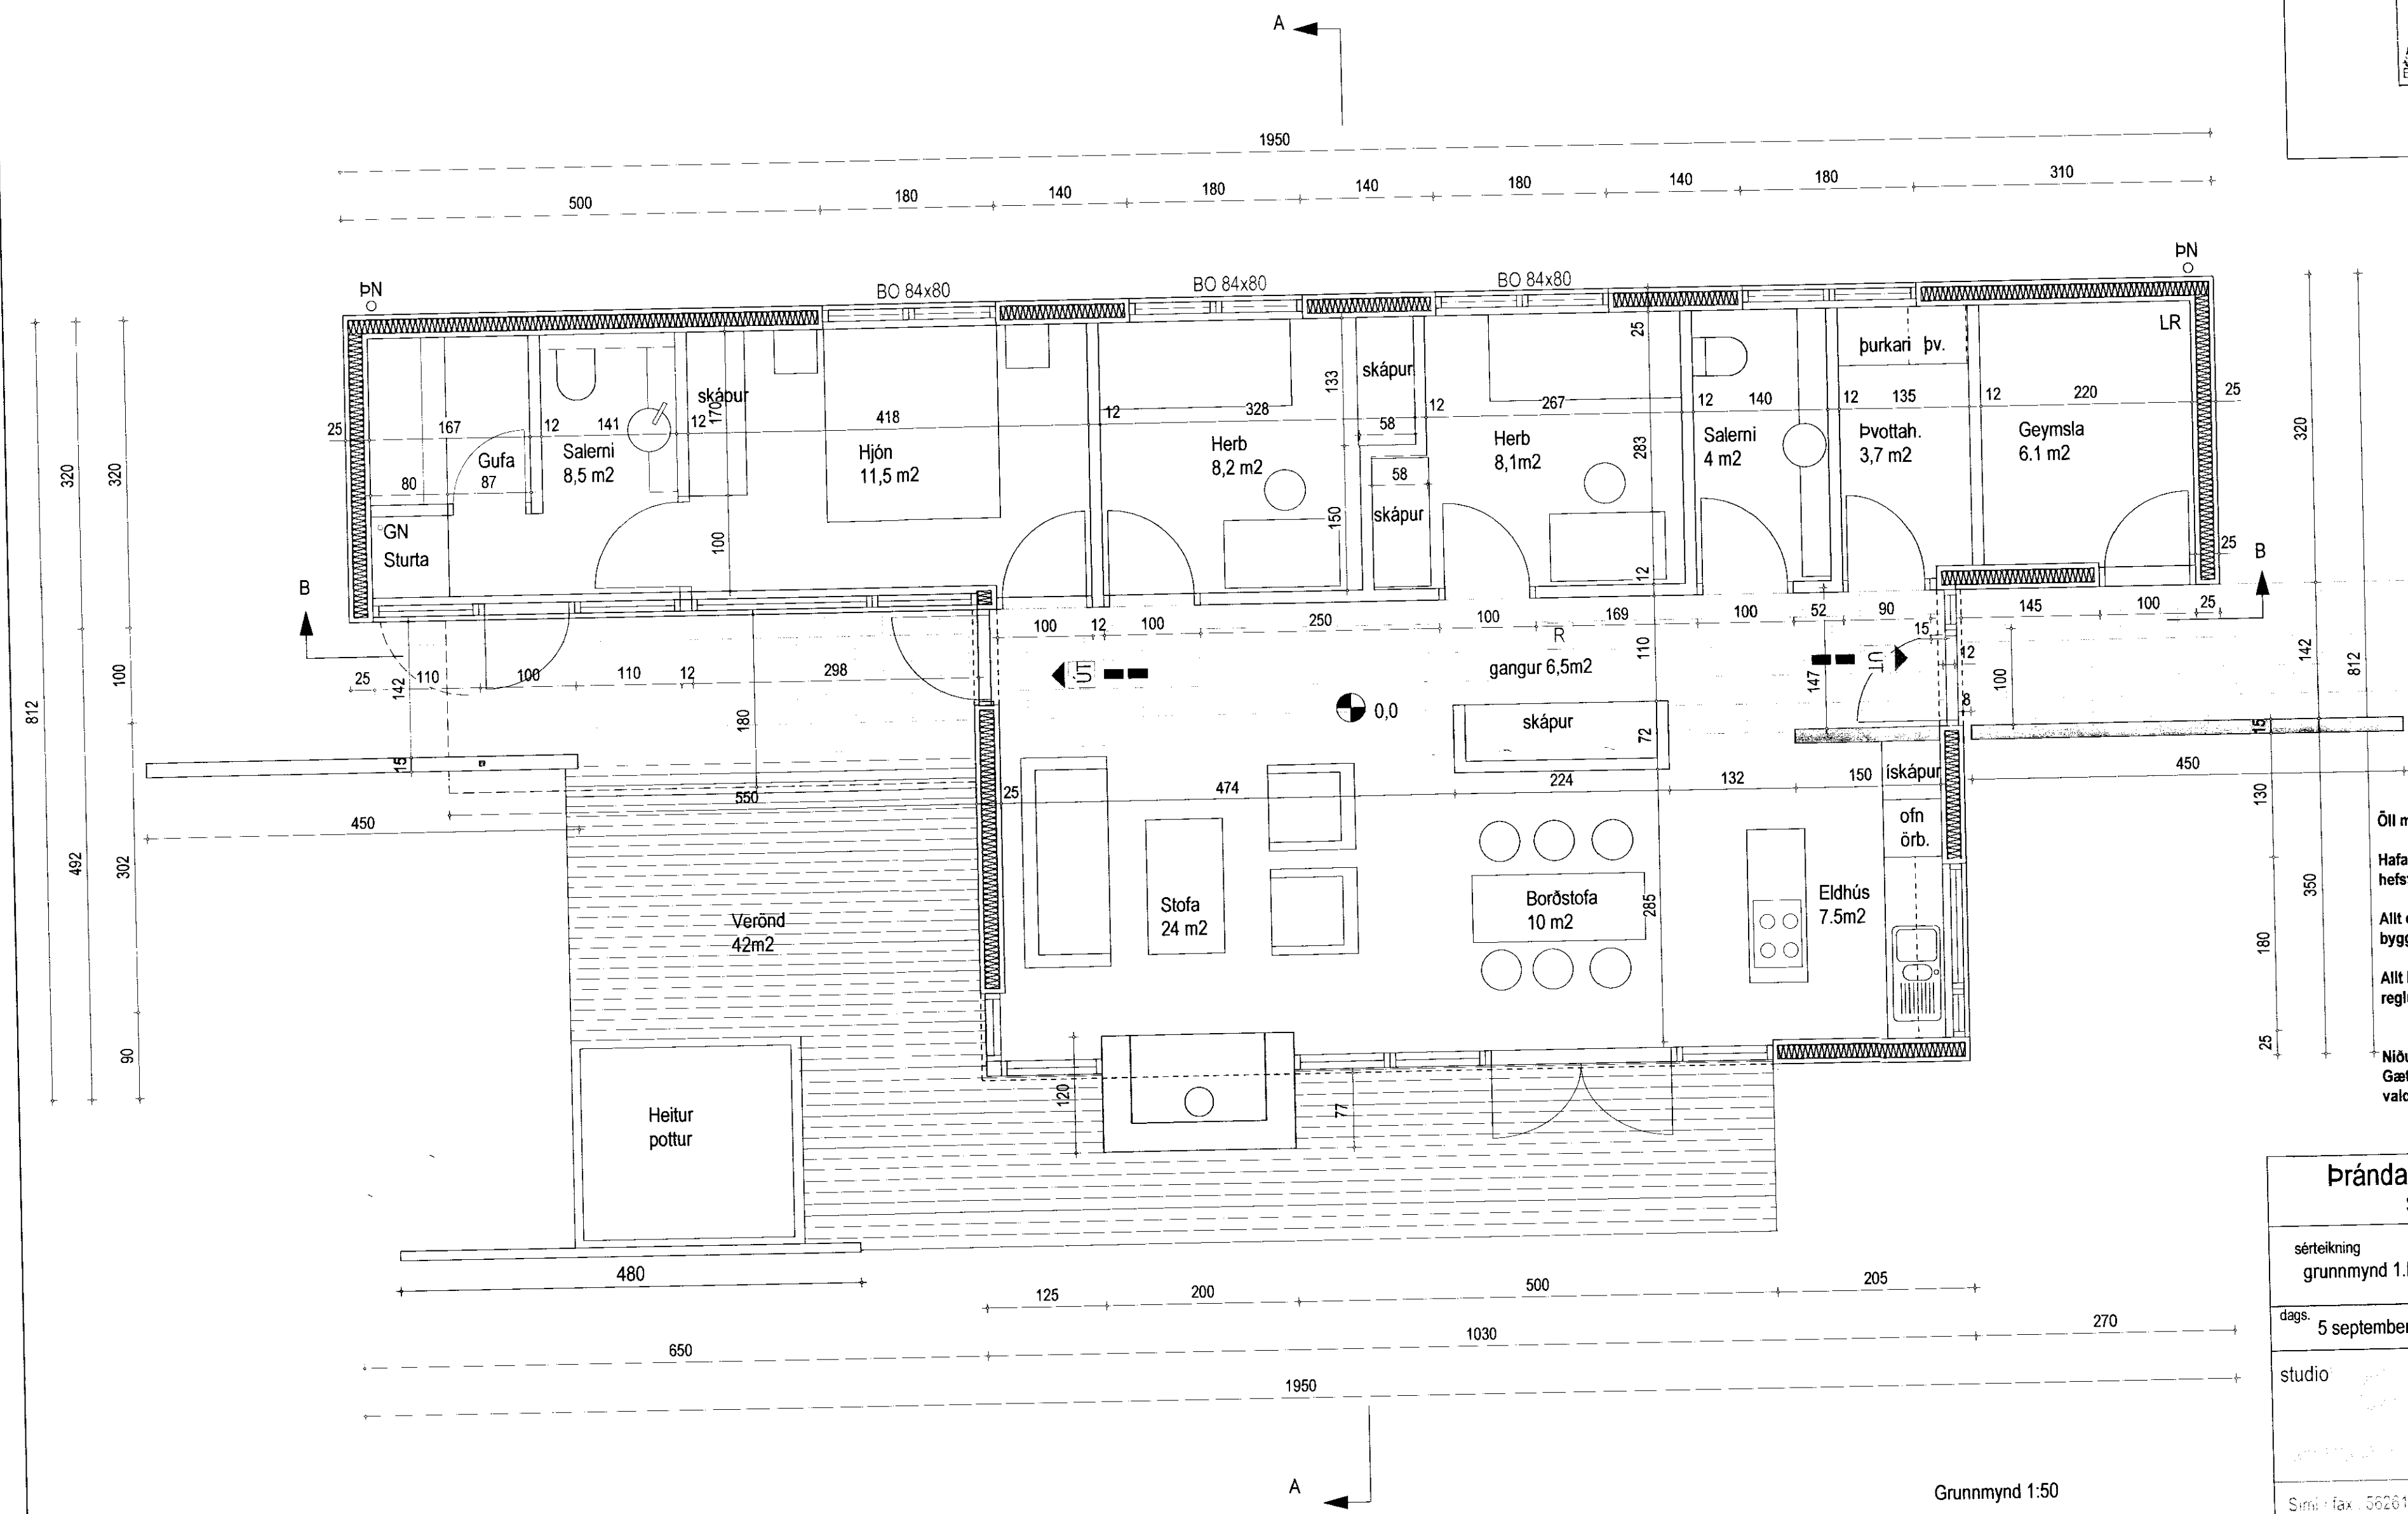

Öll mál takist á staðnum áður en smíði hefst.  
 Hafa skal samband við arkitekta áður en smíði hefst og alltaf ef eitthvað vafaatriði kemur upp.  
 Allt efni og vinna skal vera samkvæmt byggingarreglugerð.  
 Allt byggingarefni í arin skal vera samkvæmt reglugerð um brunavarnir í byggingum.  
 Niðurföll skulu vera úr ál.  
 Gæta þarf að velja skrufur, festingar og annað þannig að það valdi ekki tæringu.

**Þrándartún 7 - í landi Þrándarlundar Skeiða og Gnúpverjahrepp**

|   |               |
|---|---------------|
| sérteikning<br>grunnmynd 1.hæð  | NO<br>2.1     |
| dags.<br>5 september 2007   | KVARN<br>1:50 |
| studio<br>arkitekt FAI kt : 0301594979  |               |
| Sími: fax: 5626163 gsm: 8246163 email: inga@studiohningur.is                  |               |
| hönnunarahöpur:<br>inga sigurjónsdóttir kt. 030159-4979 sími: 5626163 8246163 |               |

*Inga Sigurjónsdóttir*

Grunnmynd 1:50