



Norðurhlíð




Vesturhlíð




Suðurhlíð





Austurhlíð

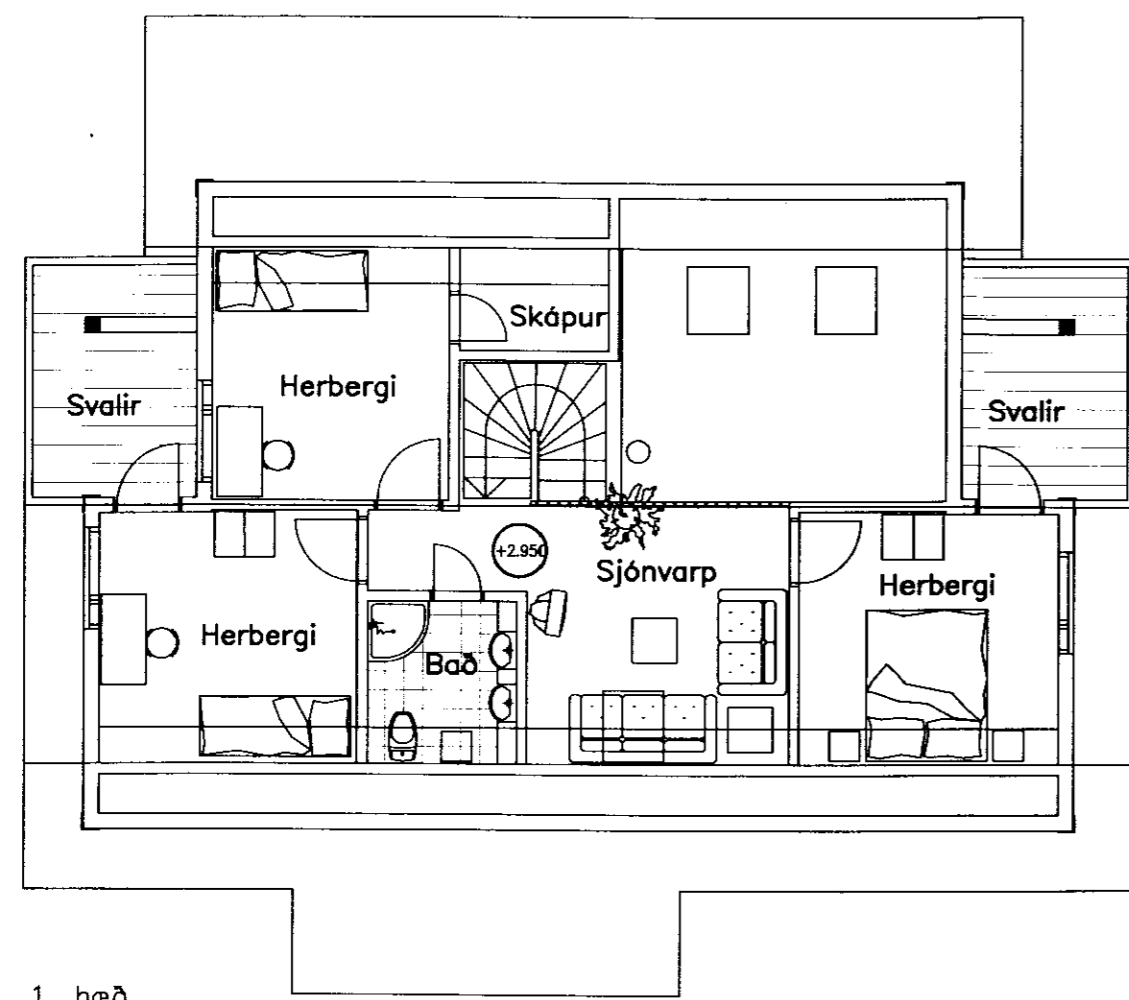

1. hæð

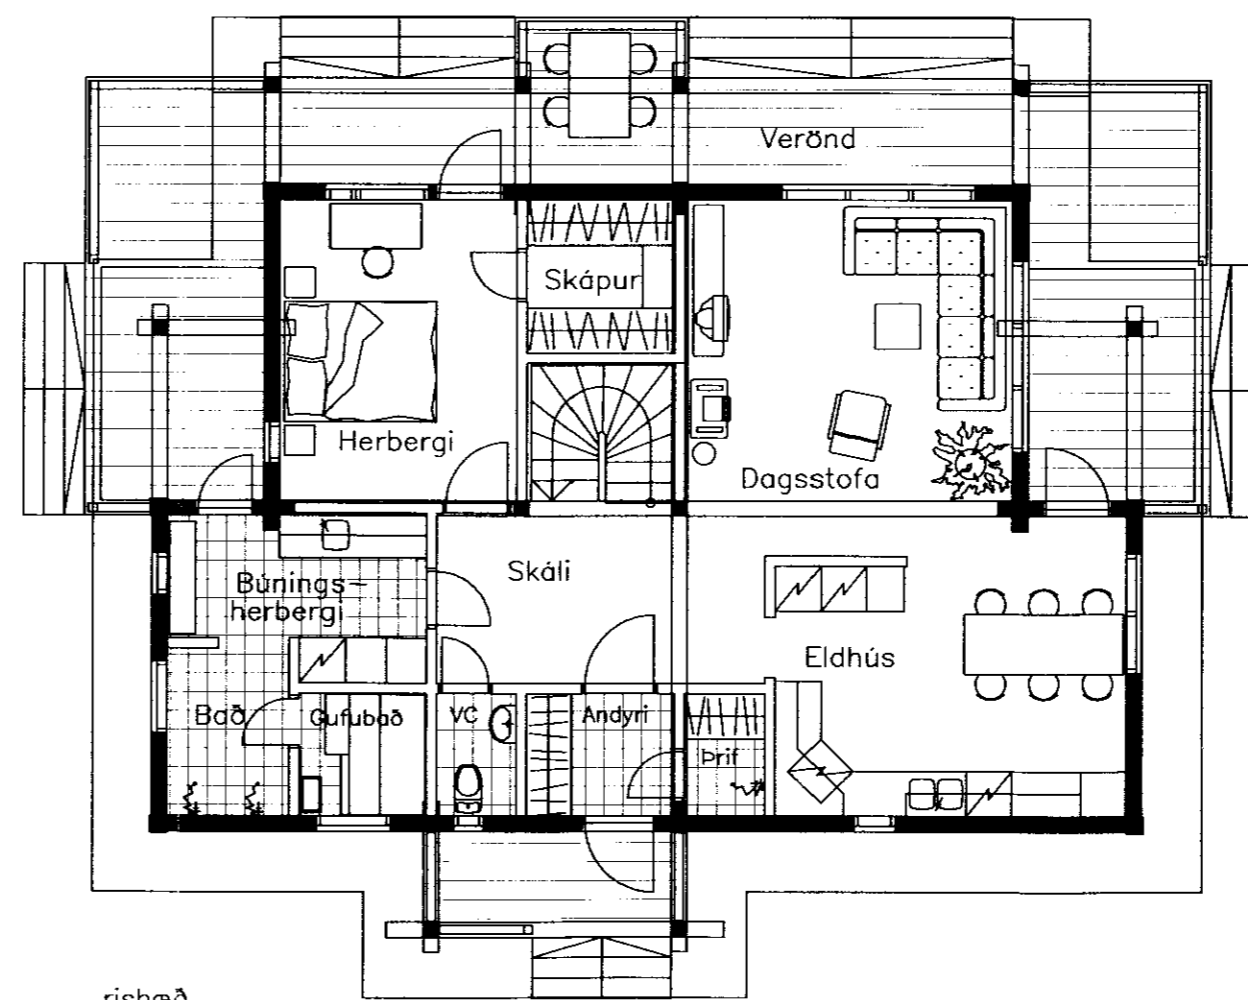

ris hæð

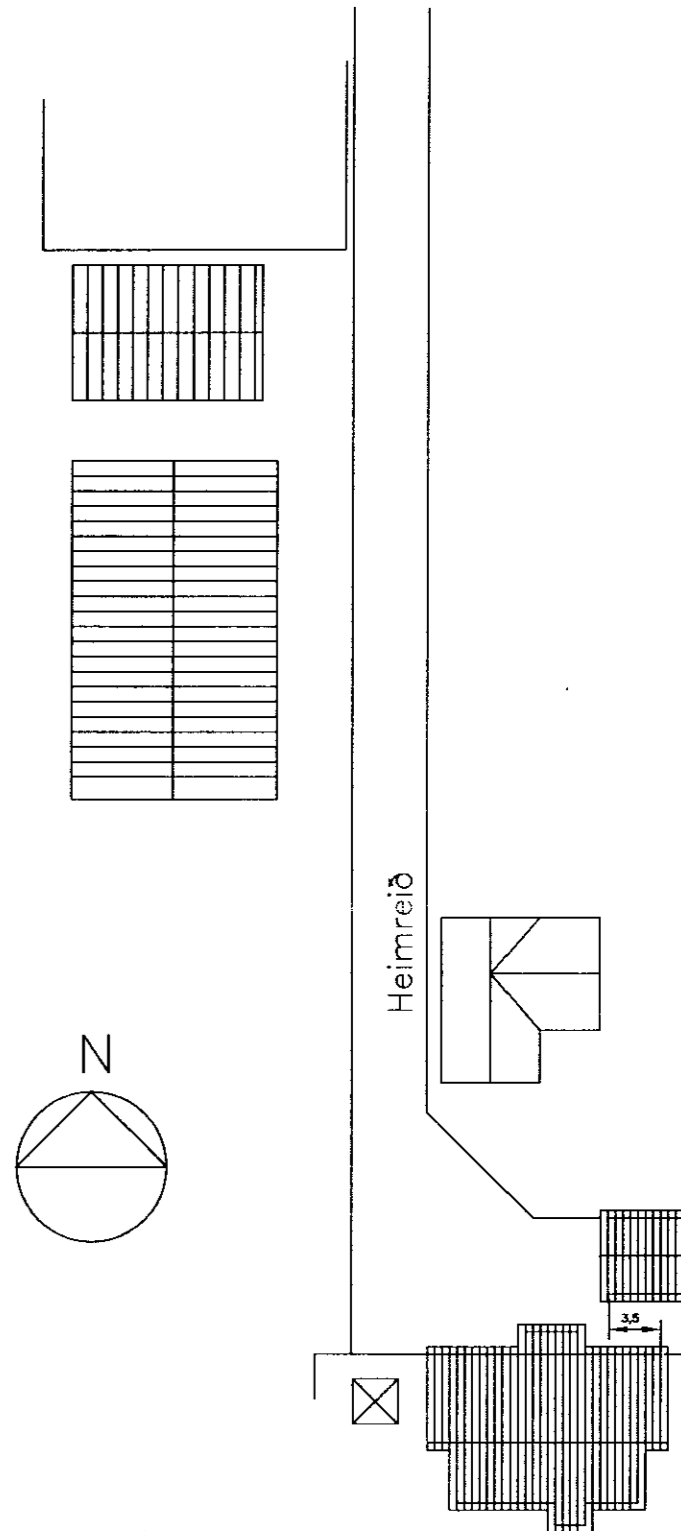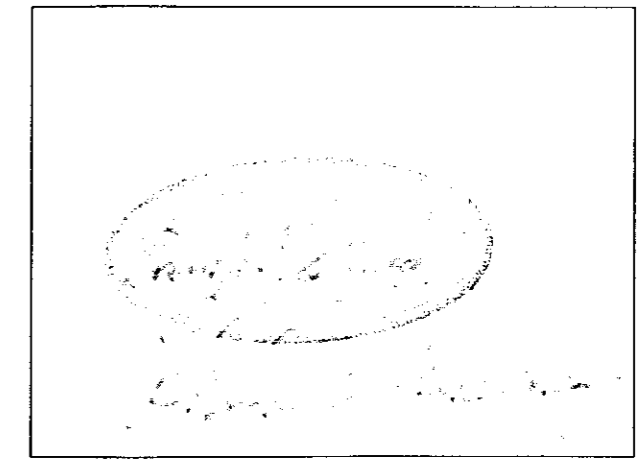

Afstöðumynd  
M 1:500

VERKKAUPI  
Útverk Skeiðahreppi

Íbúðarhús

*Einar Pólsen*

TEIKNING NR. 1 BLAÐ NR. 1 N. BLAÐ NR.

DAGS. 10-5-2001 VERK NR.

SAMB. KENNIT.