


MÓTTEKID

22. DES. 2008

Byggingulitritú uppá. Árnessjón og Flóah.

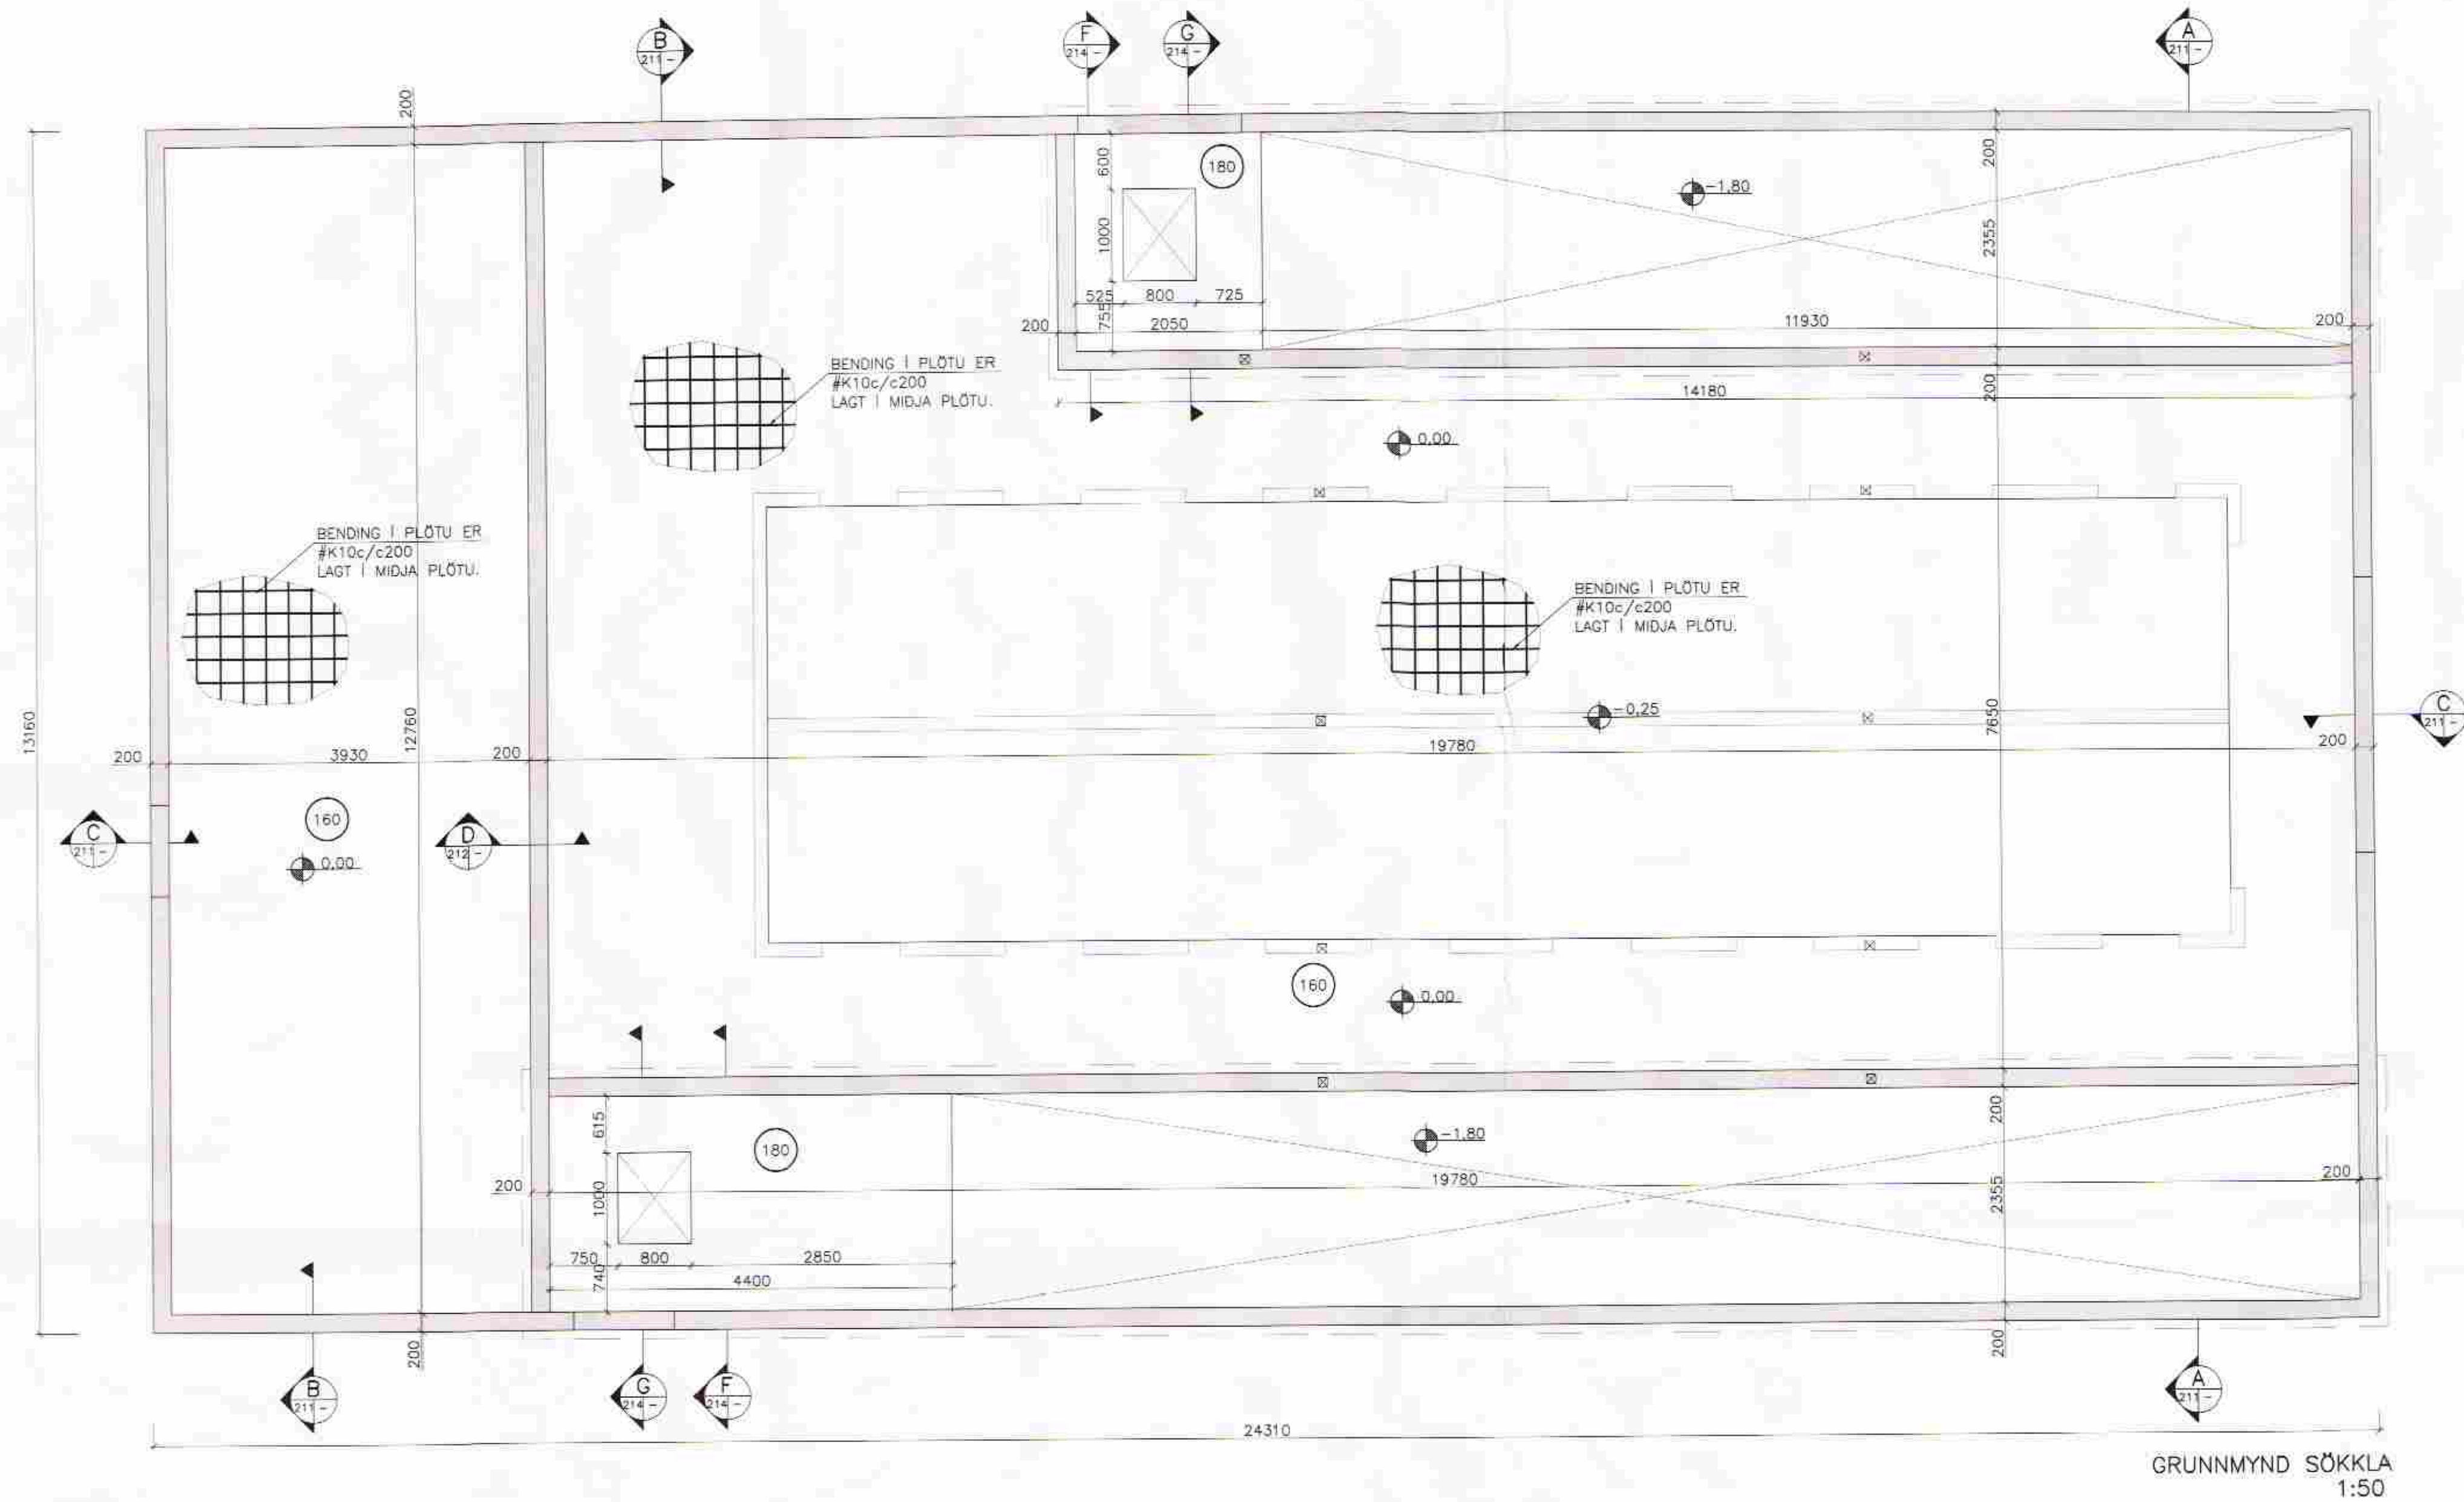

SKÝRINGAR

HÖNNUNARFORSENDUR:

SNJÓALAG	ÁLAGSSVEIÐI 1	Skd1 2,10 KN/m ²
		Skd2 1,01 KN/m ²
VINDALAG	ÞAKHALLI 15'	Skd1 1,01 KN/m ²
	GRUNNGILDI z= 5,5 m	1,77 KN/m ²
NÓTALAG	GÓLF UNDIR STORGRIPUM	3,5 KN/m ²
	VÉLTEK GÓLF	10,0 KN/m ²
LÁRETT ALAG	GRIPA Á VEGGI	2,0 KN/m ²
EIGINBYNGD	ÞAK	0,6 KN/m ²
EIGINBYNGD	STEYPA	25,0 KN/m ²
STÁLGEÐI	K - KAMBSTÁL	f _{yk} = 500 MPa

ALLT KAMBSTÁL ER SUÐURHEFT OG BEYGIST UM HJÓLASKIFU MED ÞVERMÁL SEM ER A.M.K. 8 SINNUM ÞVERMÁL STANGARINNAR.

SKÉYTILENGD KAMBSTÁLS ER 40x d, d=ÞVERMÁL STANGAR. LÁRETT JÄRN SEM KOMA Í HORN EDA ÞVERVEGG SKAL BEYGJA SKÉYTILENGD FYRIR HORN.

UMHYRFIS ÖLL GÖT SKAL SETJA 2 K12 ER NÁI A.M.K. SKÉYTILENGD UT FYRIR ÖP, NEMA ANNARS SE GETIÐ.

STEINSTEYPA:

STEYPA ER	C25/30	MEÐ 300 Kg SEMENT	1 m ³
LÖFTINNIHALD	STEYPU		6-8 %
SIGMÁL	STEYPU (S2)		50 - 90 mm
MESTA	STEINASTÆRD		32 mm

MINNSTA STEYPUHULA Á JÄRNUM: GILDIÐ EIGA VID UM VENUJLEGAR AÐSTÆÐUR, EF ANNAD ER EKKI SÝNT Á TEIKNINGUM, ÞAR SEM TÆRINGARHEITTA ER MIKIL GILDA AÐRAR REGLUR UM STEYPUHULU JÄRNA.

	PLÖTUR	VEGGIR	BITAR	SÜLUR
INNANHÜSS	15	20	20	20
UTANHÜSS	25	25	25	25
SÖKKLAR	35	35	35	35
ÁBURÐARKJALLARI	40	40	40	40
STEYPT AÐ JÖRD	50	50	50	50

STEYPUSTYRKARSTÁL




STÁLGEÐI:	
K - KAMBSTÁL	f _{yk} = 500 MPa
BEYGING STÁLS: D = 5 x d	
d = ALLIR SVERLEIKAR	
SKÉYTING BENDISTÁLS ER SAMKVÆMT	
EFTIRFARANDI:	
ÞVERMÁL STÁLS, d í mm	10 12 16
SKÉYTILENGD í mm	500 600 800

LÁRETT JÄRN SEM KOMA Í HORN EDA ÞVERVEGG SKAL BEYGJA SKÉYTILENGD FYRIR HORN.

ATH. EF TAKA ÞARF GÖT Í SÖKKUL OG PLÖTU FYRIR LÖGNUM. SJÁ NÁNAR Á LAGNATEIKNINGUM.

- xx.xx ENDANLEGGUR GÖLFKÖTI í m,
- 150 ÞYKKT PLÖTU í mm.

ATH. BURÐARVIRKI ÞAKS SJÁ TEIKNINGAR FRA BMVALLA. ATH. NOTA MÁ RAFSODIÐ BENDINET K188 Í STAD. K10c/c200 Í PLÖTU Á FYLINGU.

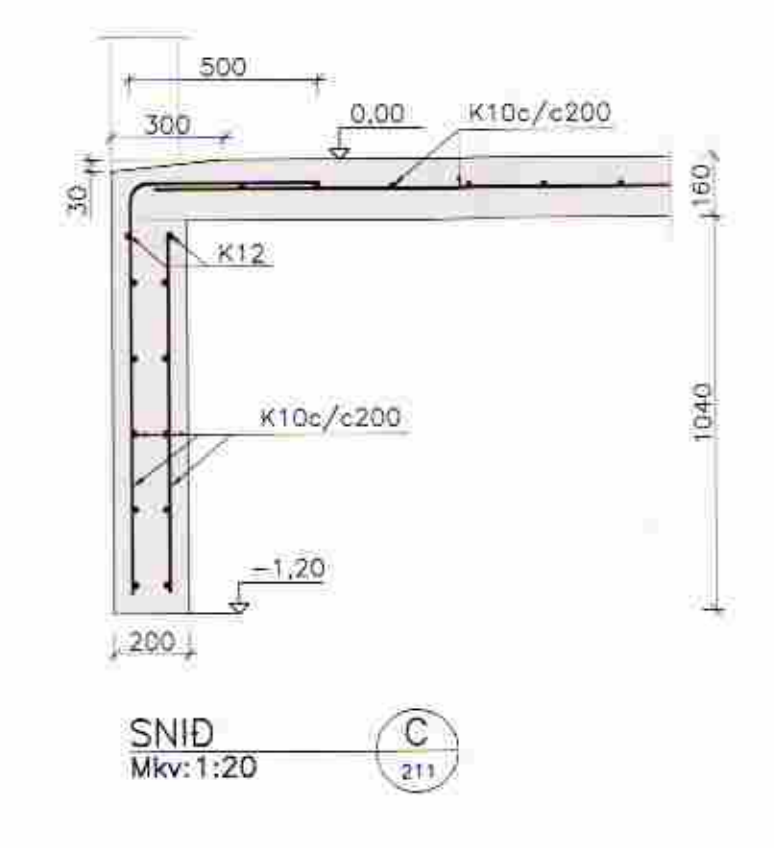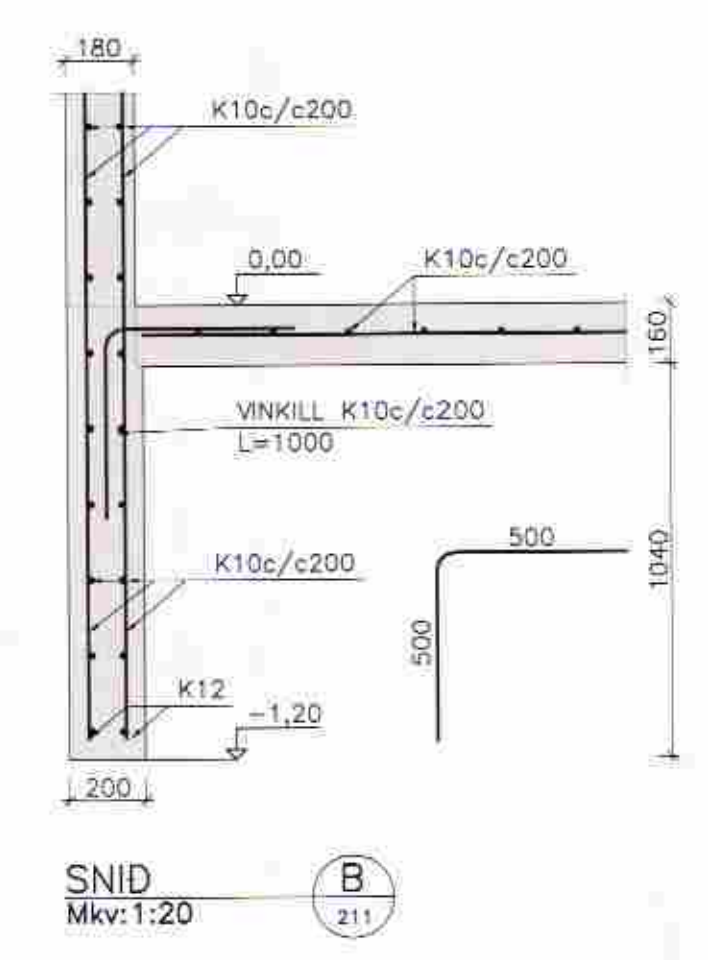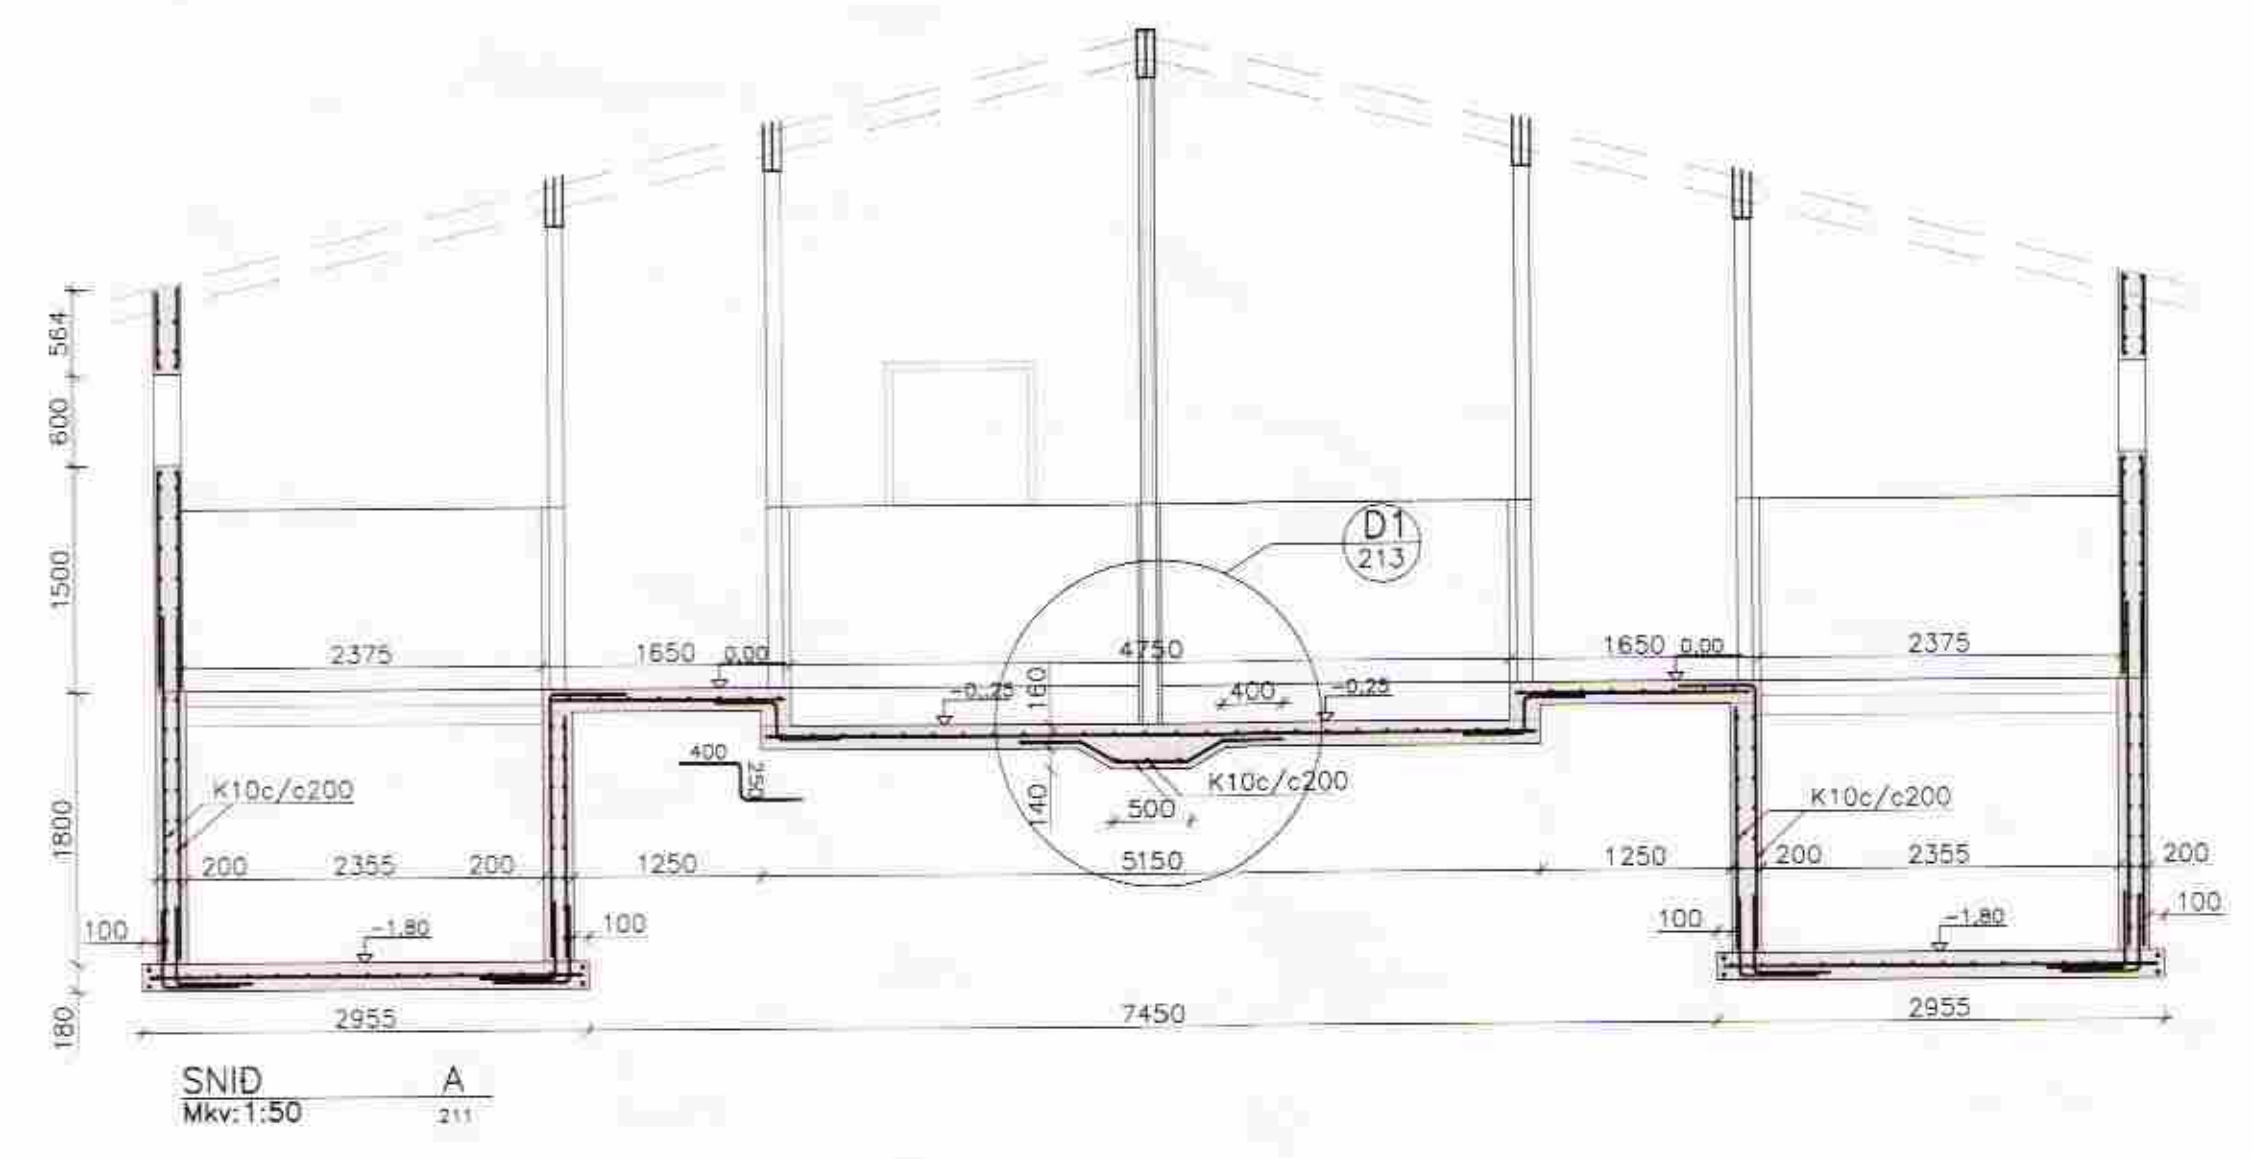

BREYTINGAR 2008			
Þr. nr.	Dagur	Efni breytingar	Unnið:
01	30.10.	BREYTINGAR Á PLÖTU	EBB

VORSABÆR II, SKEIDA- OG GNÚP.

BURÐARVIRKI
GRUNNMYND SÖKKLA 1:50
SKÝRINGAR

Unnið:	Staðir:	Stöð:	Dagur:
GH	EBB	06344-20	04.09.08
Sök n. n. n. n.	Söknúmer:	Skrá:	Bl. n. n. n. n.
	06344-20	06344	211.1

VERKFRÆÐISTOFA SUÐURLANDS EHF.

Austurvegur 5, 800 Selfoss, Sími 487 8900, Fax 487 2814, Netfang verkfradistofa@verkefni.is