


- BL. 1 HAUGHDSBOTN
- 2 FÖRSGJLF
- 3 SNID I VEGGI
- 4 BITI B₁
- 5 DELUBRUNNUR
- 6 PAK
- 7 SNID I MJALTABÁS

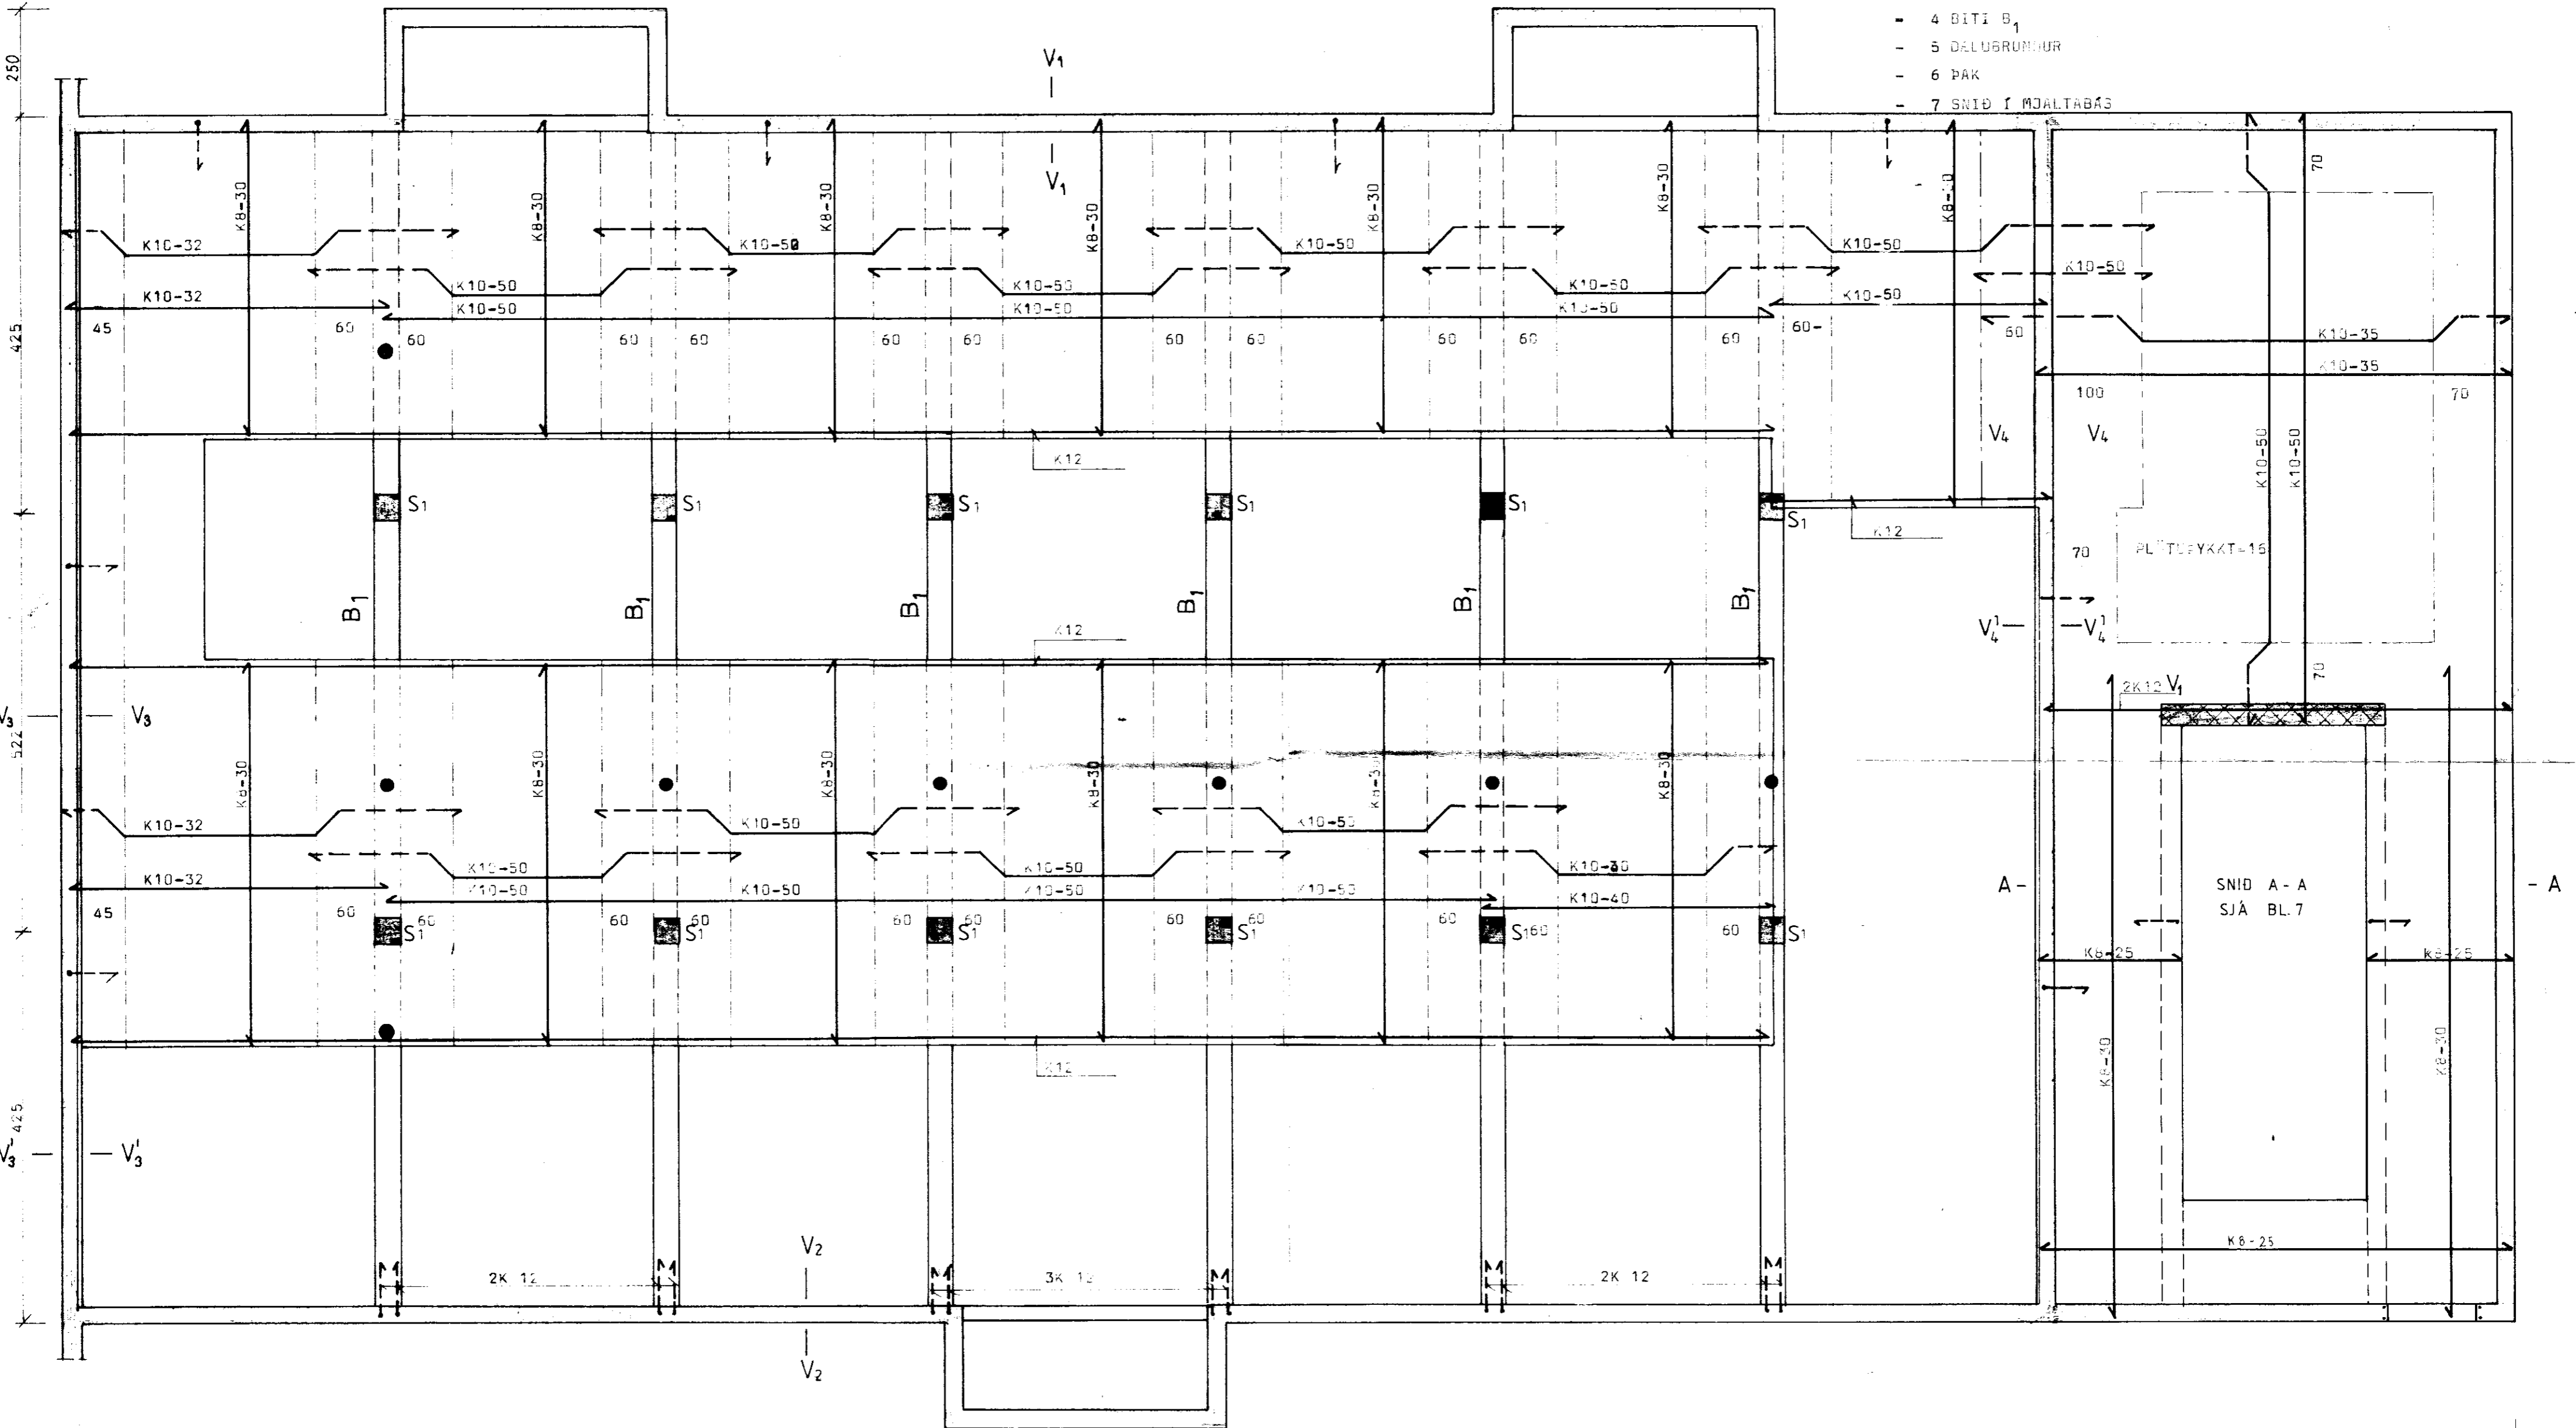

BL BYGGINGASTÖPNUM LANDBÚNADARINS LAUGAVEGI 120. REYKJAVIK. SÍMI 25444 VESTURKOT SKEIÐAHR ÁRN. <i>Sig. Sigvaldsson</i>	TEIKN. NR. 10-4693/2
	BREYTT FRÁ
	MÆLIKVARÐI 1:50
	DAGSETNING JULI 1984
	TEIKNAD <i>H. H.</i>