# Votamyri I Skeið

vothey: þversnið 1:20

Sperra INP 120 Z c.c. 270
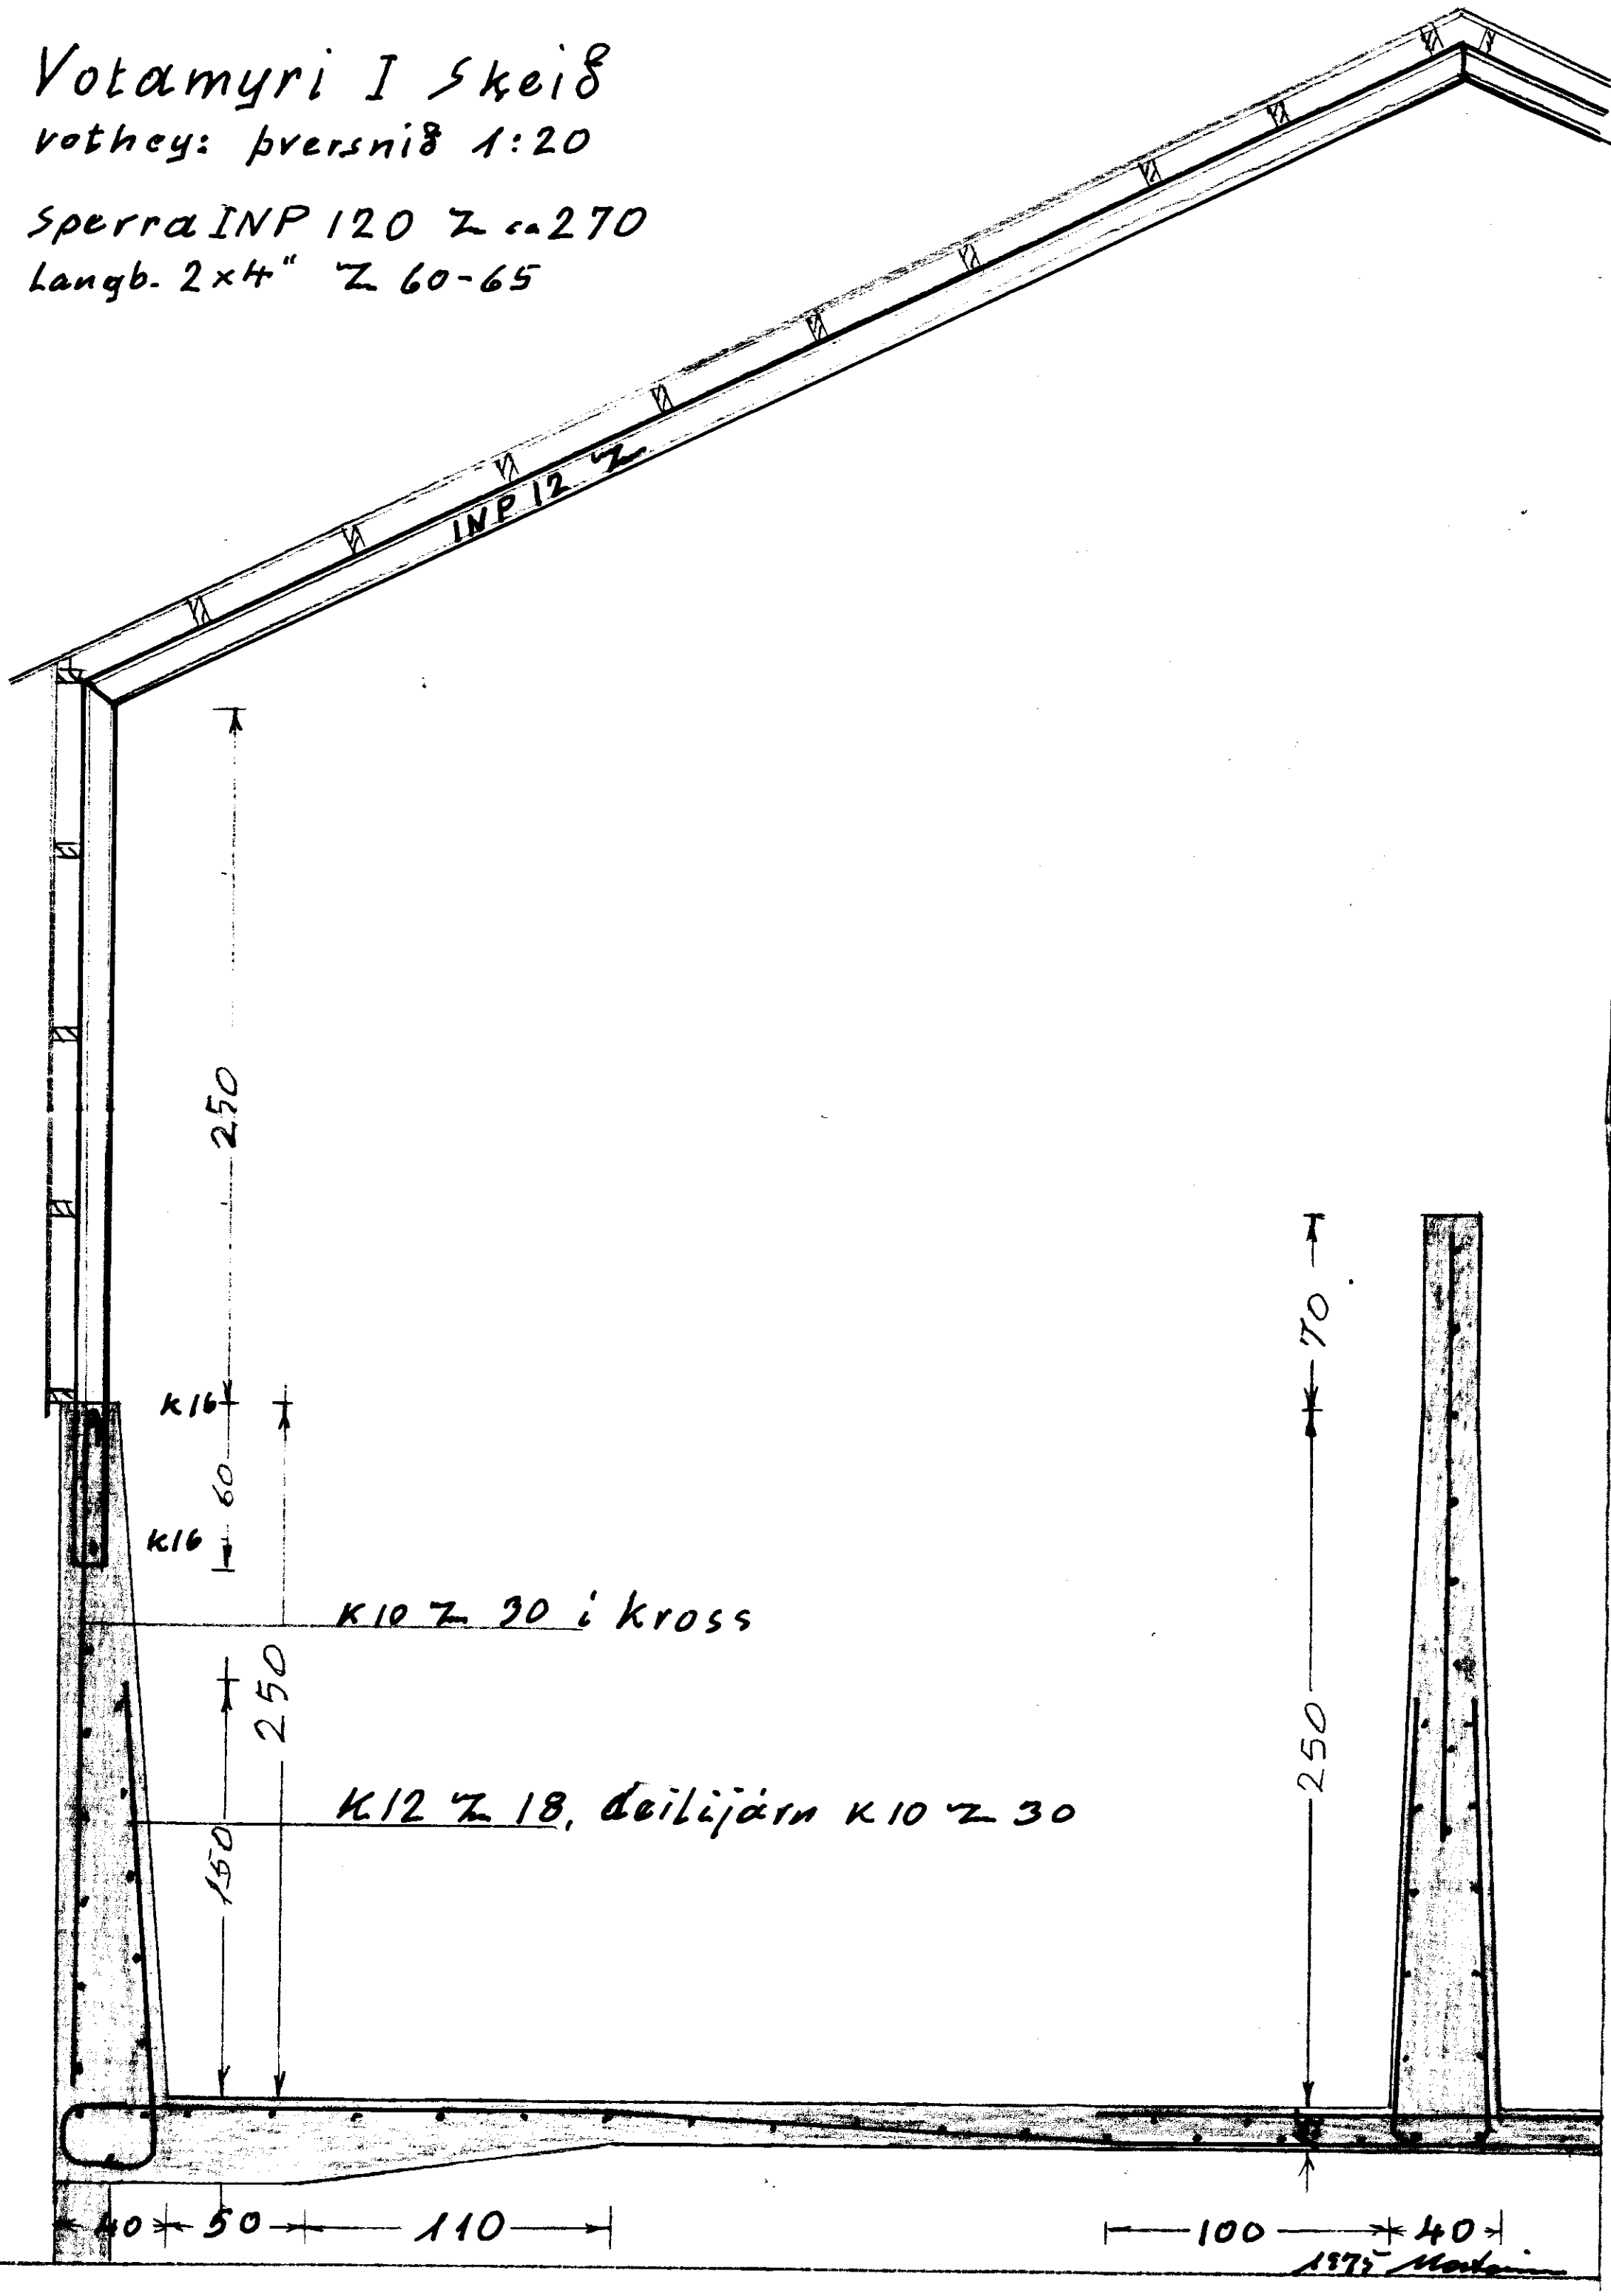
Langb. 2×4" Z 60-65