

MÓTTEKID

13.03.2009

Byggingafráttíðing, Amessýslu og Flóah.

SKÝRINGAR

GRUNDUN

Allan lífrænan jarðveg skal skipta út með ólífrænum jarðveg. Undirstöðjarðvegur: Undirstöður standa á þjappaðri malarfyllingu: E2 > 100 N/mm<sup>2</sup> og E2/E1 < 2.5

Undir botnplötu skal fylla með malarfyllingu og þjappa þannig að þjöppun verði samærleg við 98% standard þrotkor.

Mesta álag grunn, á fyllingu: 0.4 MN/m<sup>2</sup>

Skyggð svæði tákna veggj fyrir ofan botnplötu.

Másetningar á hurðum og veggjum sjá teikningar arkitekts.


BENDING:

Tengjárn upp í kjallaravaggi standa minnst 700 mm upp úr undirstöðuklossa, sjá nánar í sniðum og sérmýndum.

Í alla 200mm veggenda og kringsum öll er komi 2K16 bundinn í lykkjur

Í alla 150mm veggenda og kringsum öll er komi 2K12 bundinn í lykkjur

Lykkjur K10 c/c 500

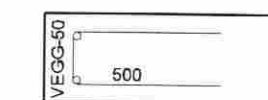

EINANGRUNN:

Allt einangrunarplast undir íbúðum og sal skal vera 75mm.

Kótar - sjá teikningu arkitekts

HK = Steypitur gólf kóti

TILVÍSANIR:

Almennar skýringar:

Sjá blað nr. 05846-B000

Másetningar á veggjum:

Teikning arkitekts

Göt í undirstöðu veggjum:

Teikning lagahönnuða

Undirstöður:

BROTPOLSFLOKKUR STEYPU. C25

Stoðveggur og stigaveggur:

BROTPOLSFL. ÚTISTEYPU. C30

Útistigi og útiplata:

BROTPOLSFL. ÚTISTEYPU. C35

B. 07.10.09 Tvær stálsútur felldar út og stáðstítt settur inn BG/IGG  
A. 29.10.08 Undirst. íframán við bliskúr og súluundirstöður SP/IBG  
Útg. Dags. Skýring Hannað/Yfirfarir

VSB

VERKFRÆÐISTOFA

BEJARHRAUN 20 · 220 HAFNARFJORDUR · KENNIT. 710795-2899  
vsb@vsb.is · Sími 585 8600 · Fax 585 8610 · www.vsb.is


Arflun sérhönnuðar Björn Gústafsson Kt: 180550 4889

Verkefni AUSTURBYGGÐ 1 LAUGARÁSI

Verkið Burðarvirki Undirstöður Grunnmynd

Hannað SPJ Teiknað SPJ Yfirfarir BG Kvarði 1:50, 1:20 / A1 Síða -

Dags. 07.03.2007 Verkefni 05846 Teikning B2-1 Útgáfa B

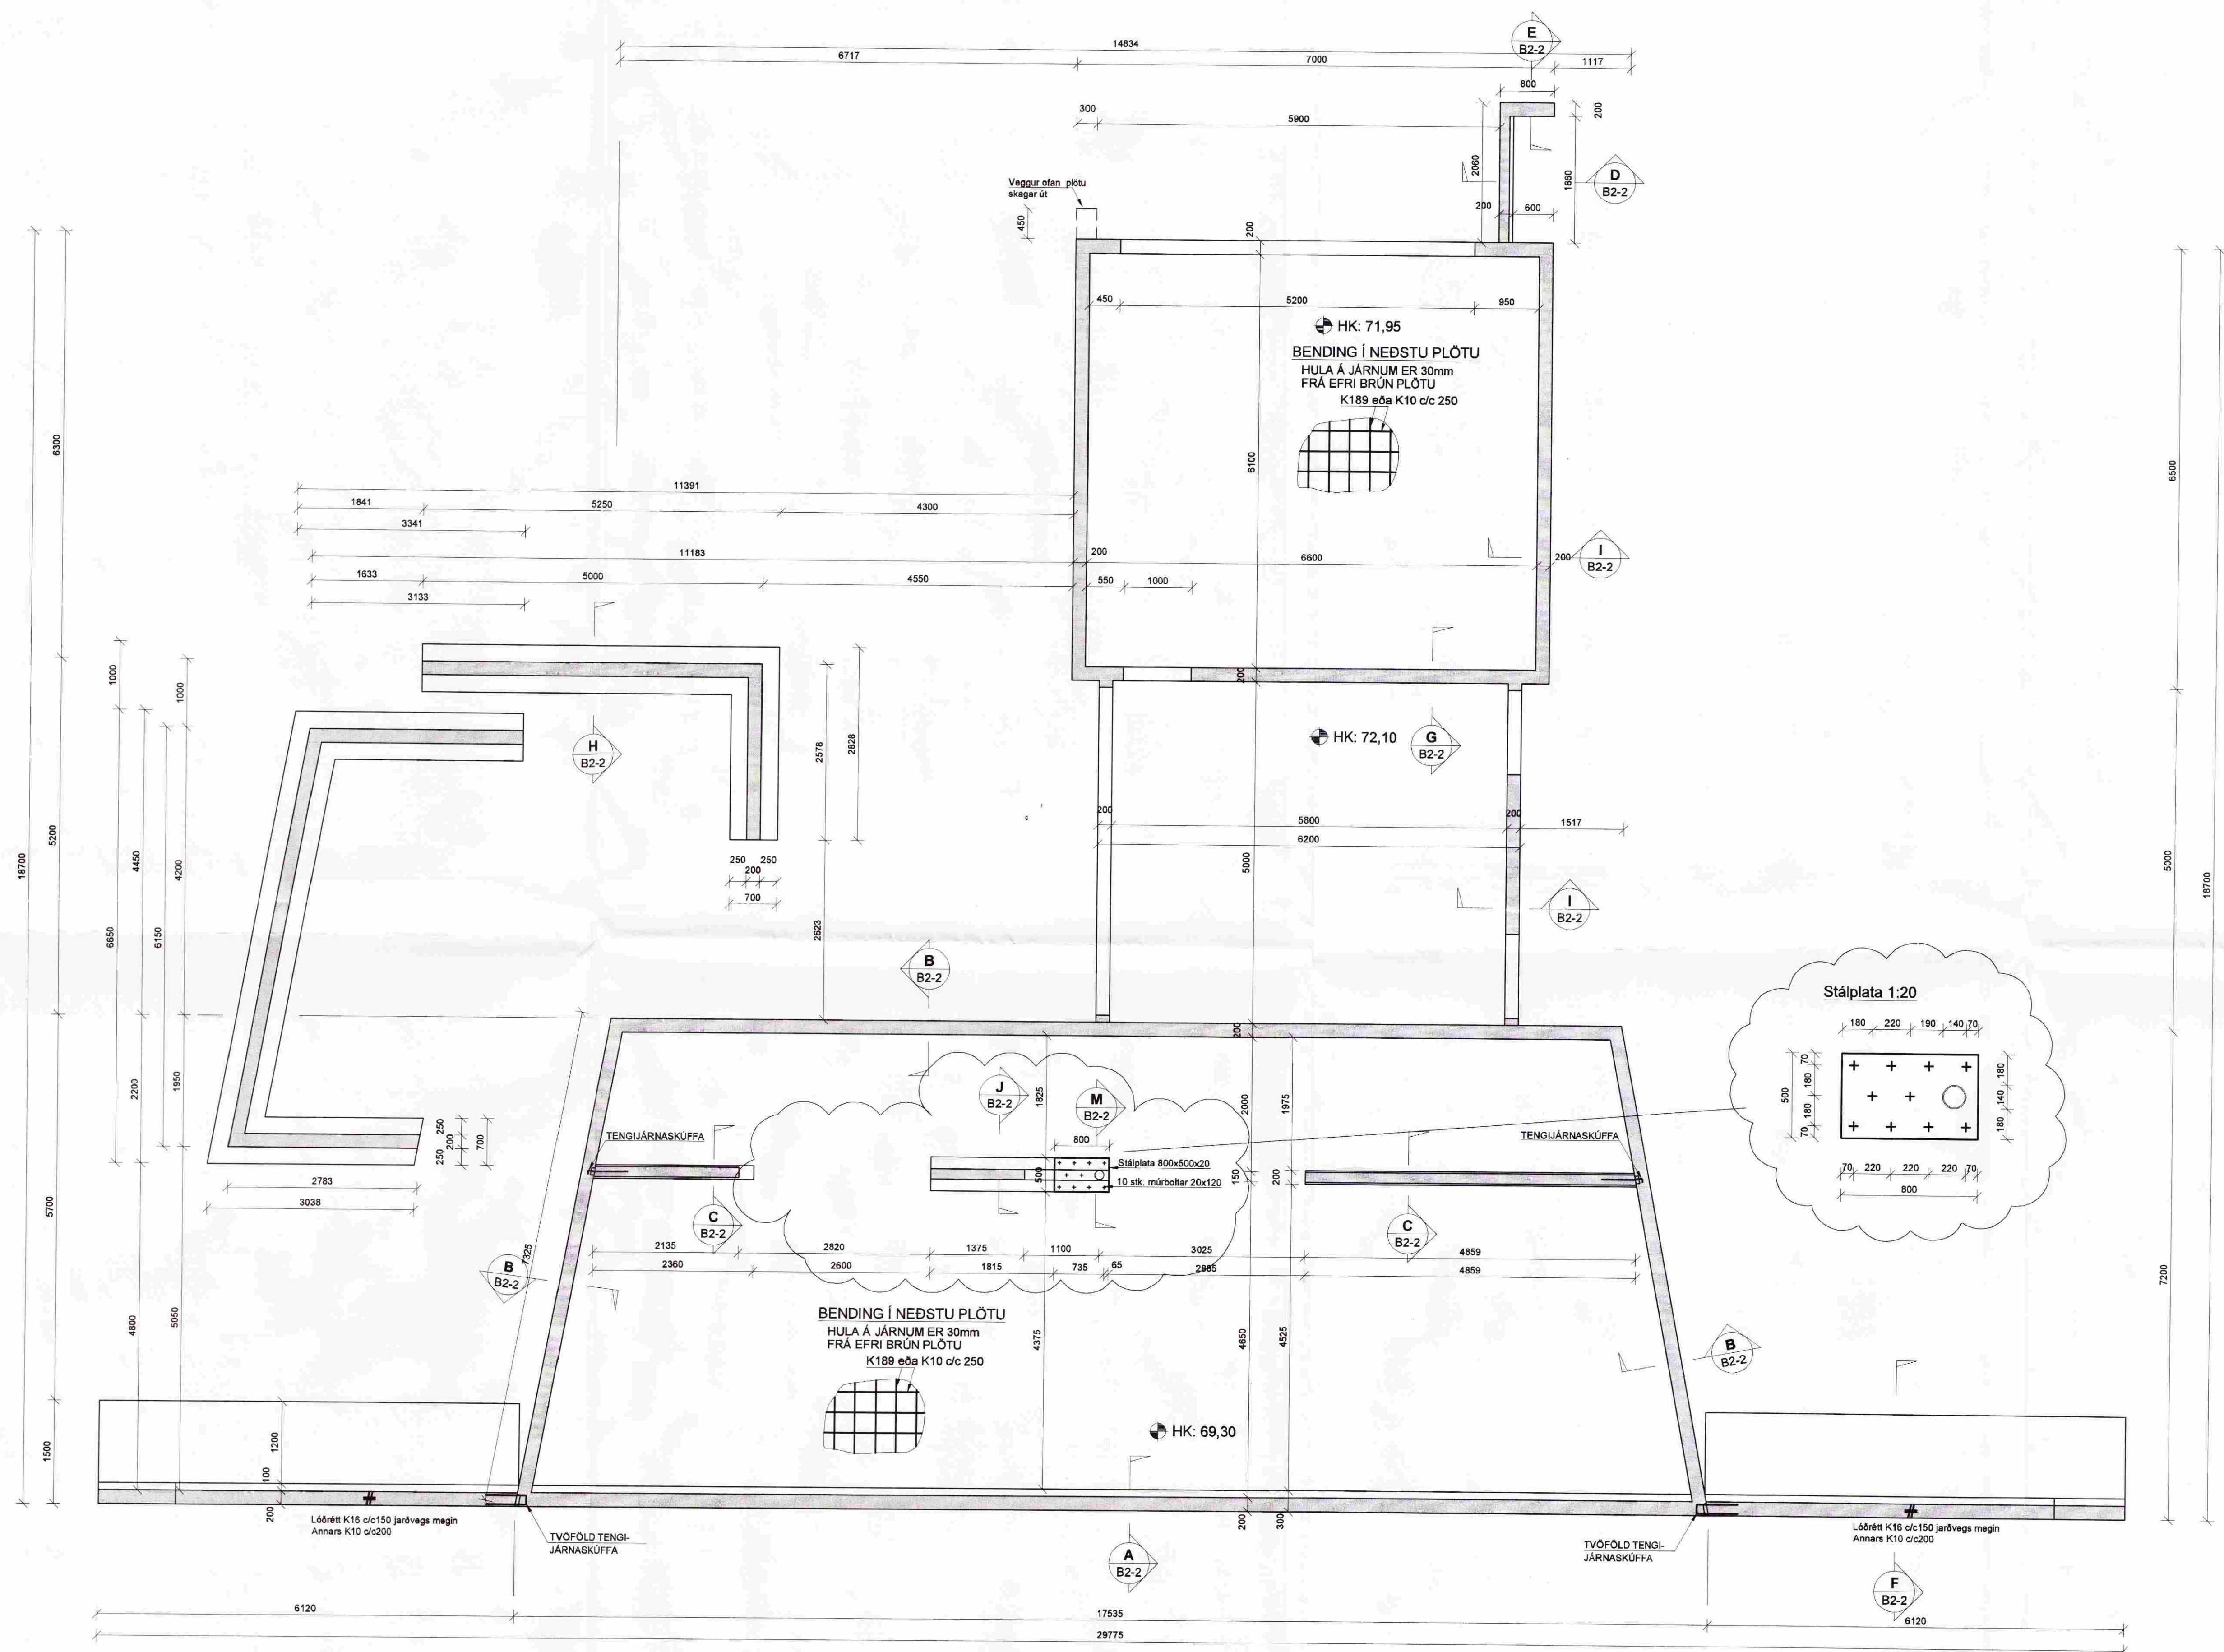

*Handwritten signature*