




SNÍÐ A
1:20 B2-1

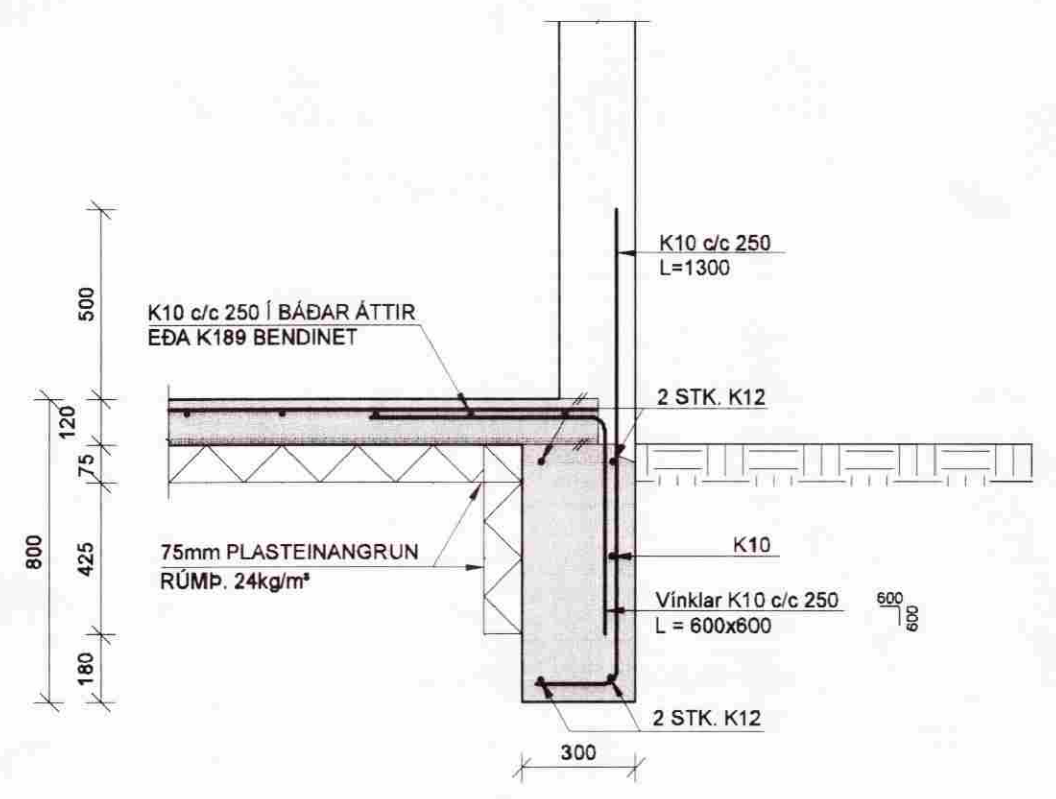


SNÍÐ B
1:20 B2-1

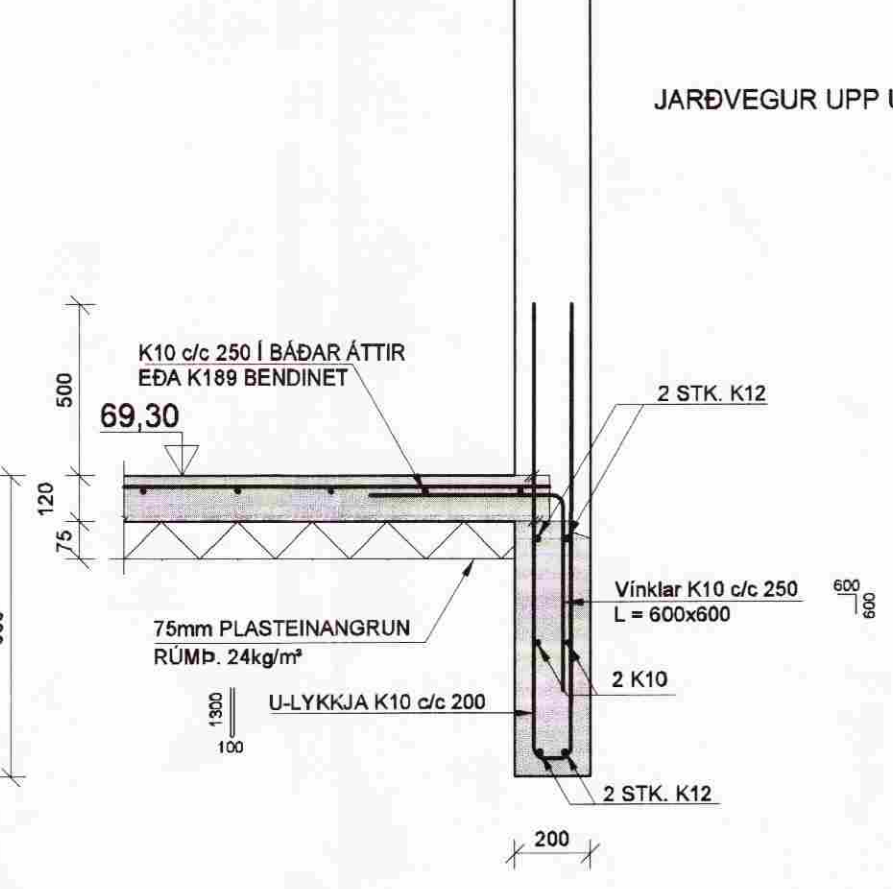


SNÍÐ C
1:20 B2-1

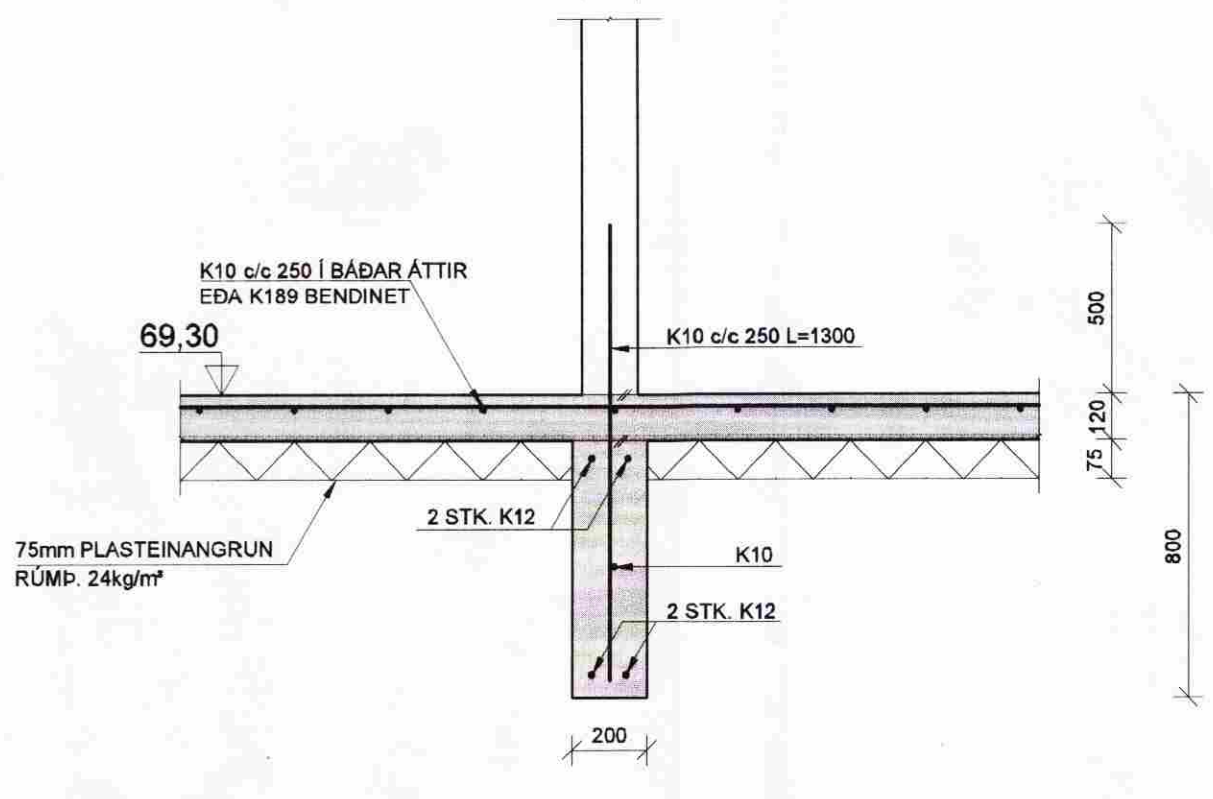


SNÍÐ D
1:20 B2-1

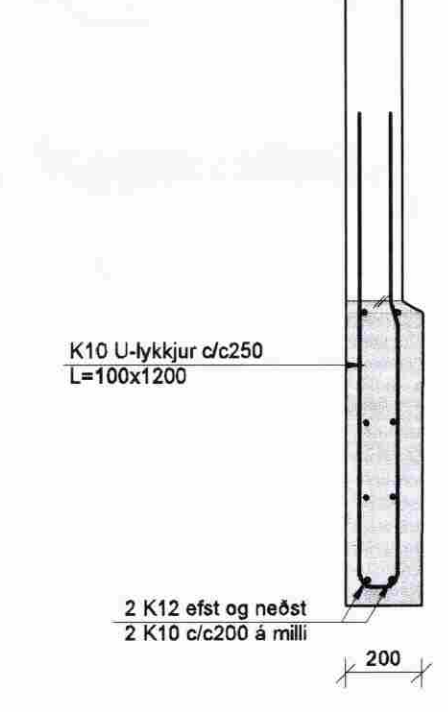


SNÍÐ E
1:20 B2-1

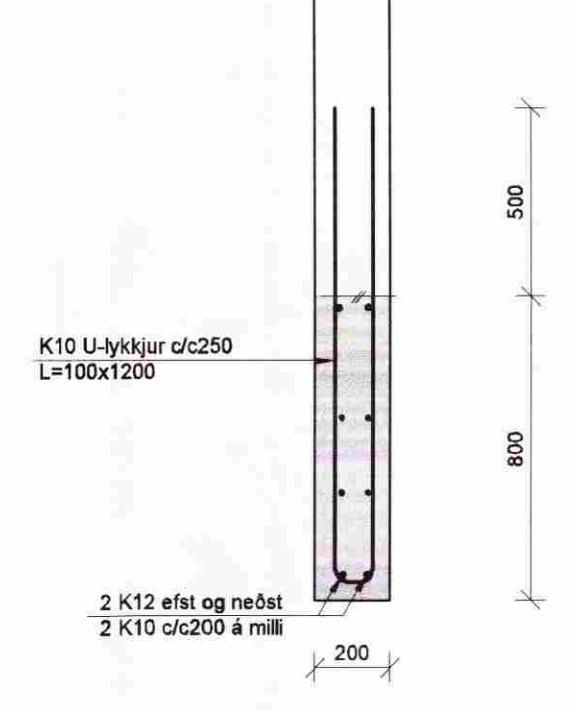


SNÍÐ F
1:20 B2-1

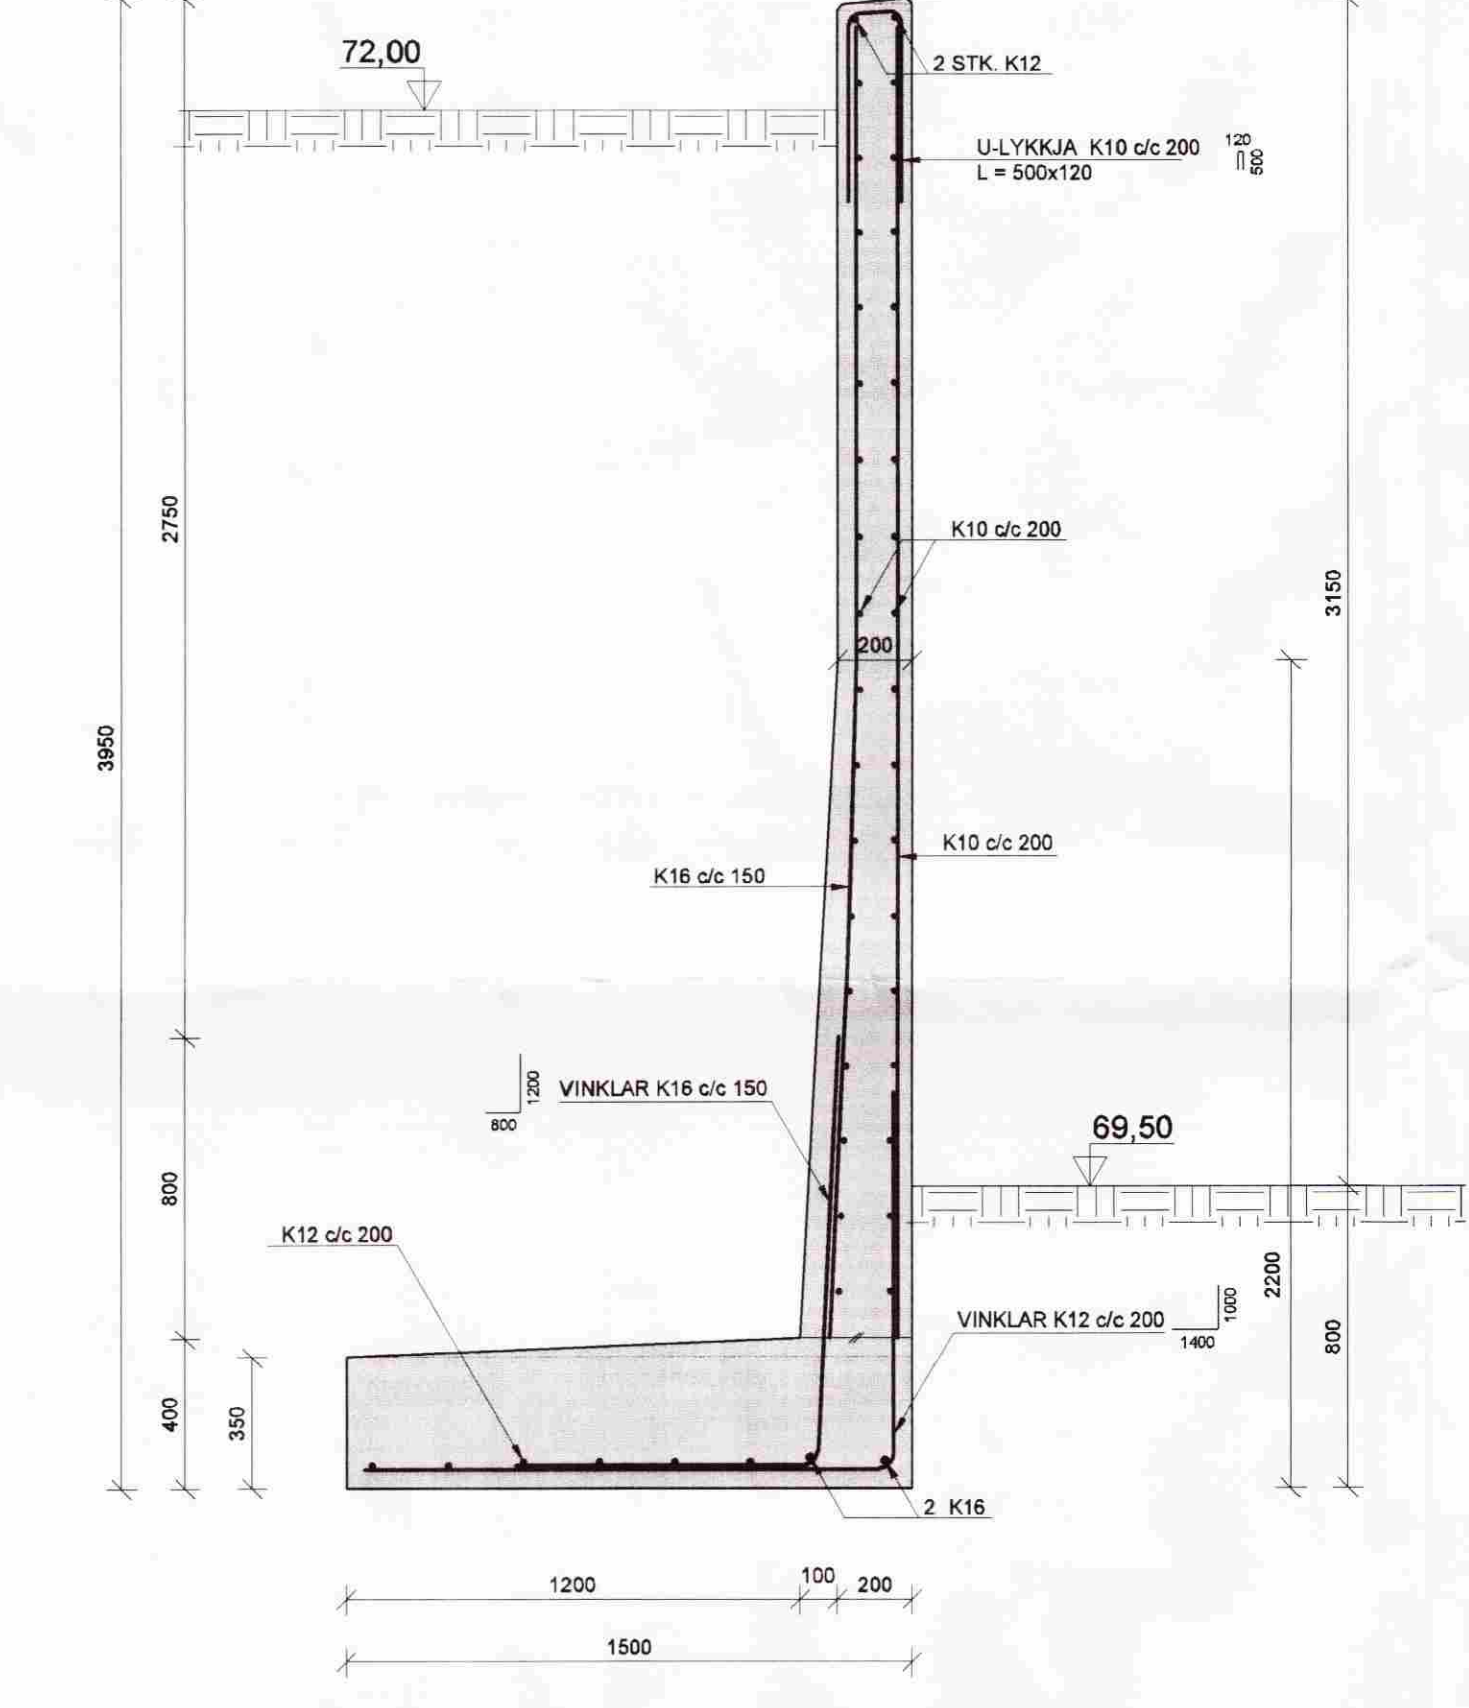


SNÍÐ G
1:20 B2-1

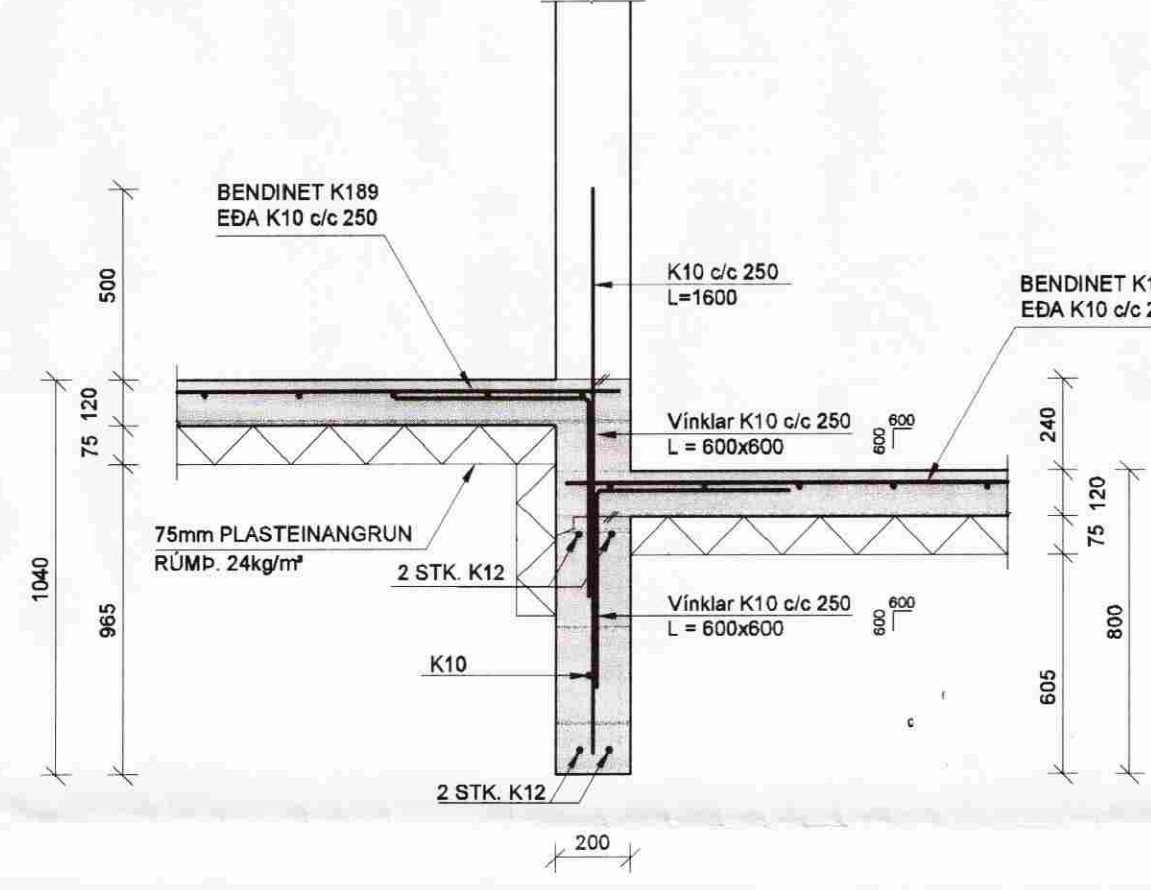


SNÍÐ H
1:20 B2-1

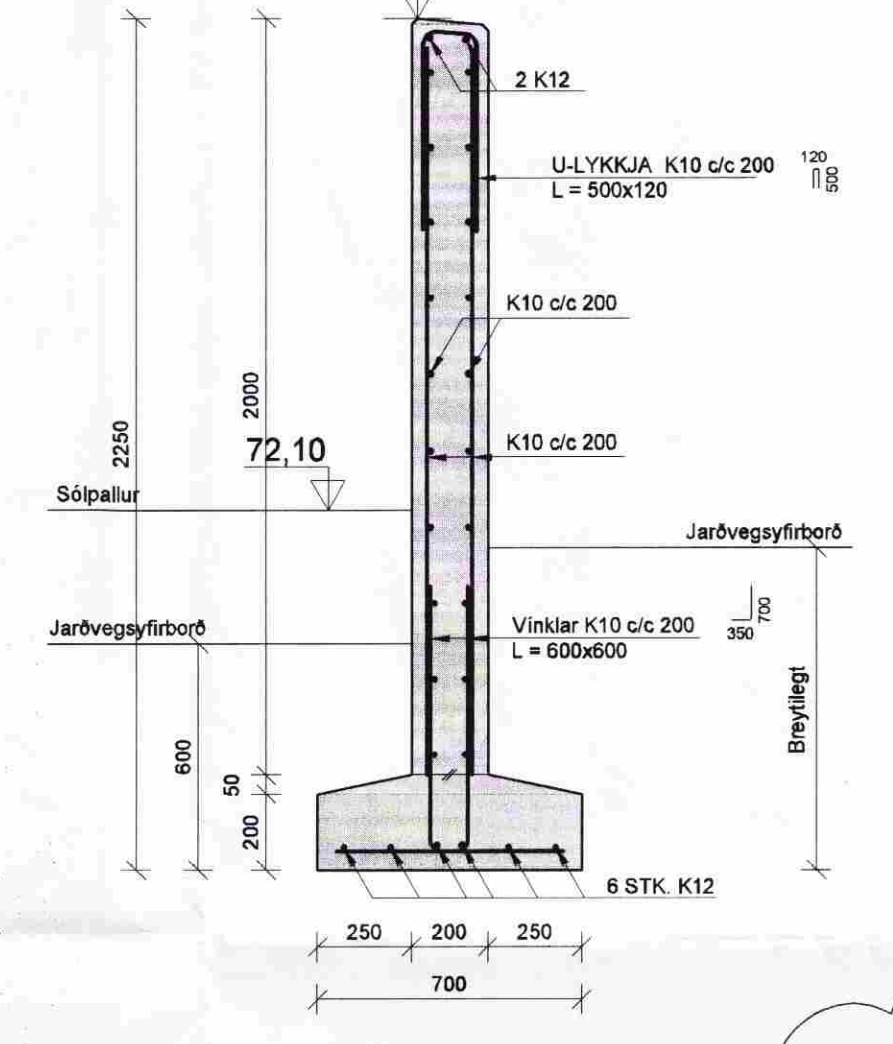


SNÍÐ I
1:20 B2-1

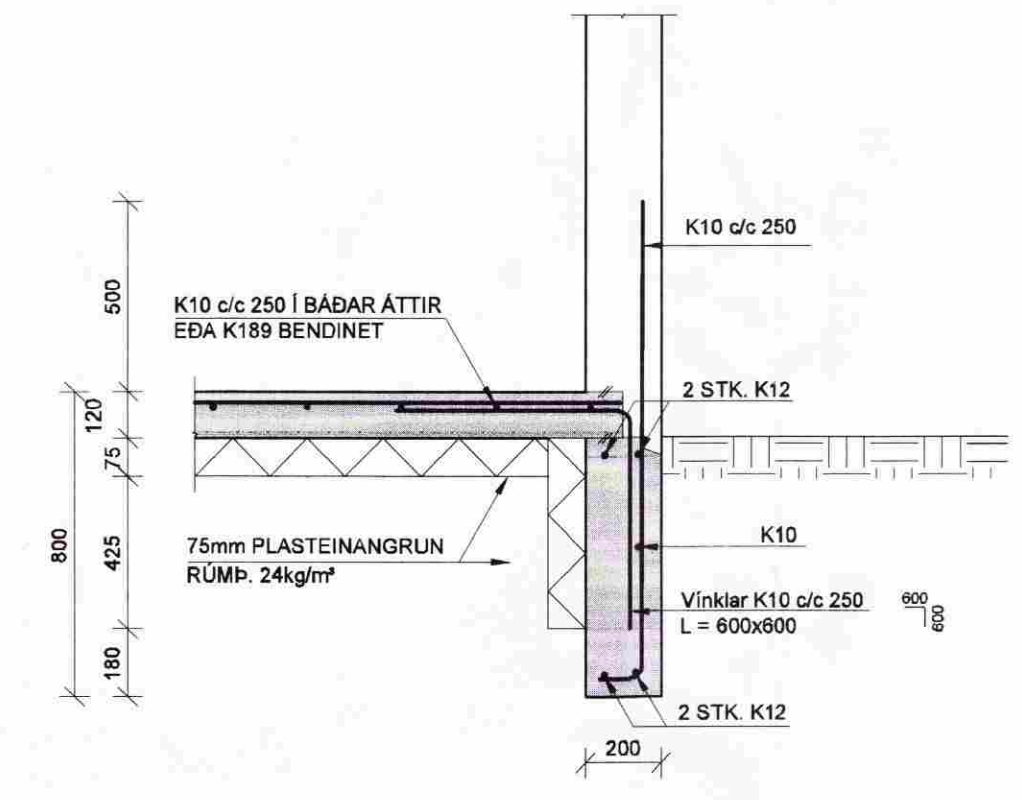


SNÍÐ J
1:20 B2-1

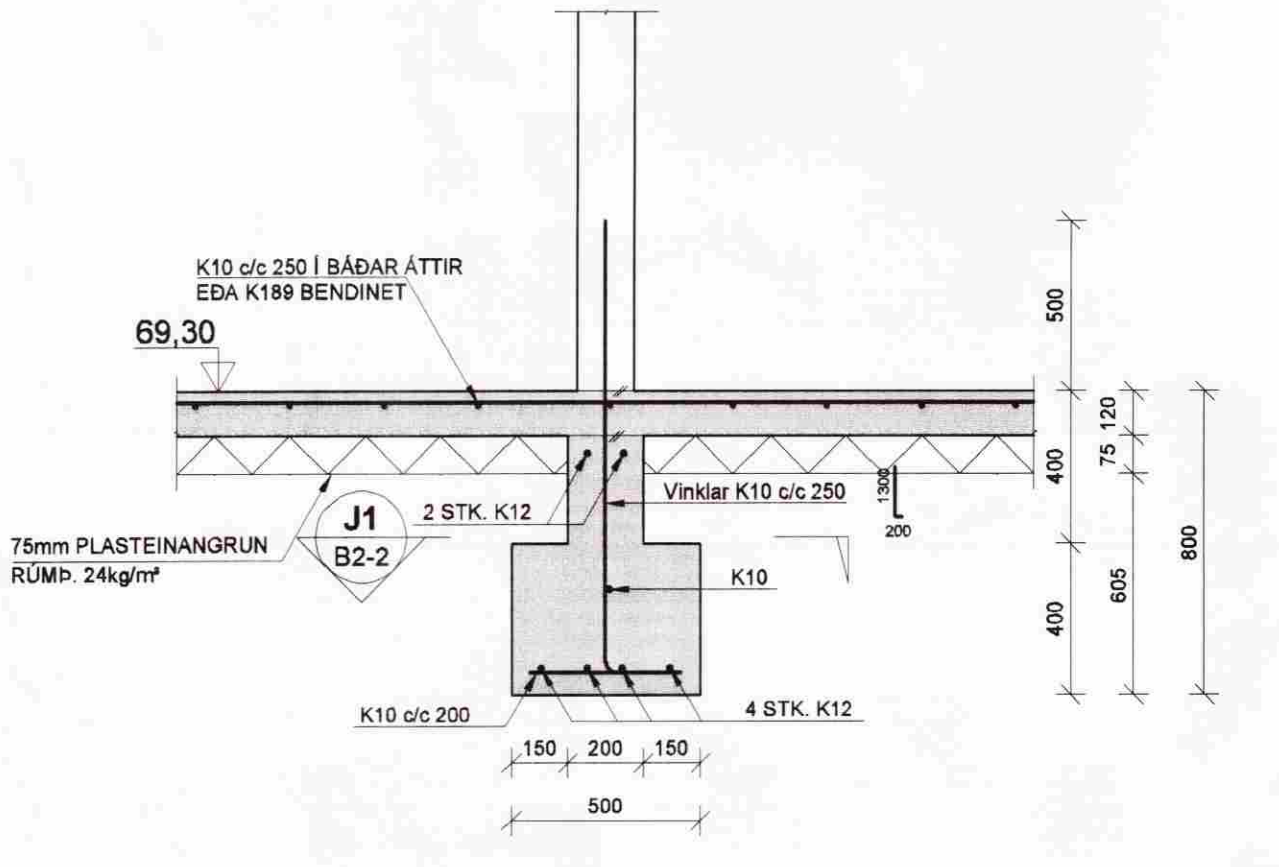


SNÍÐ J1
1:20 B2-2

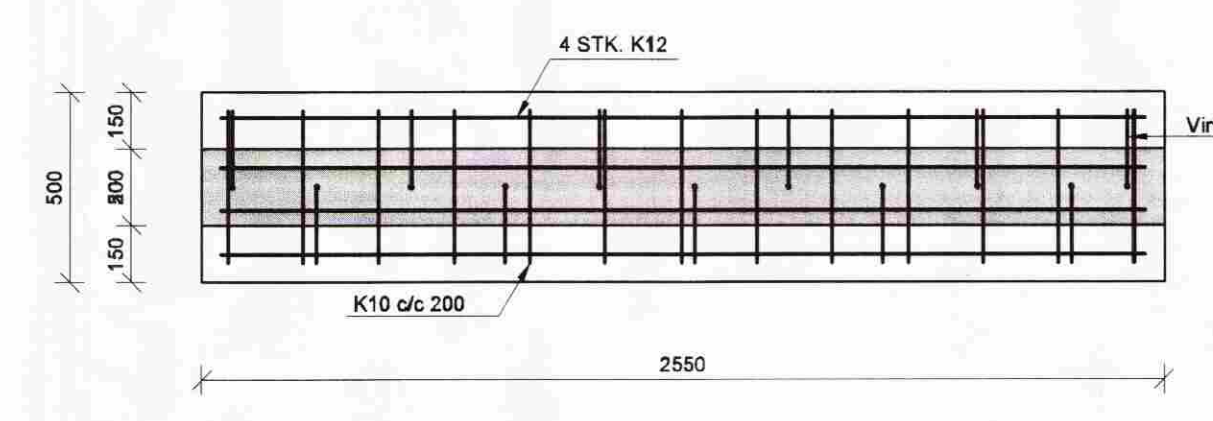

SNÍÐ M
1:20 B2-1

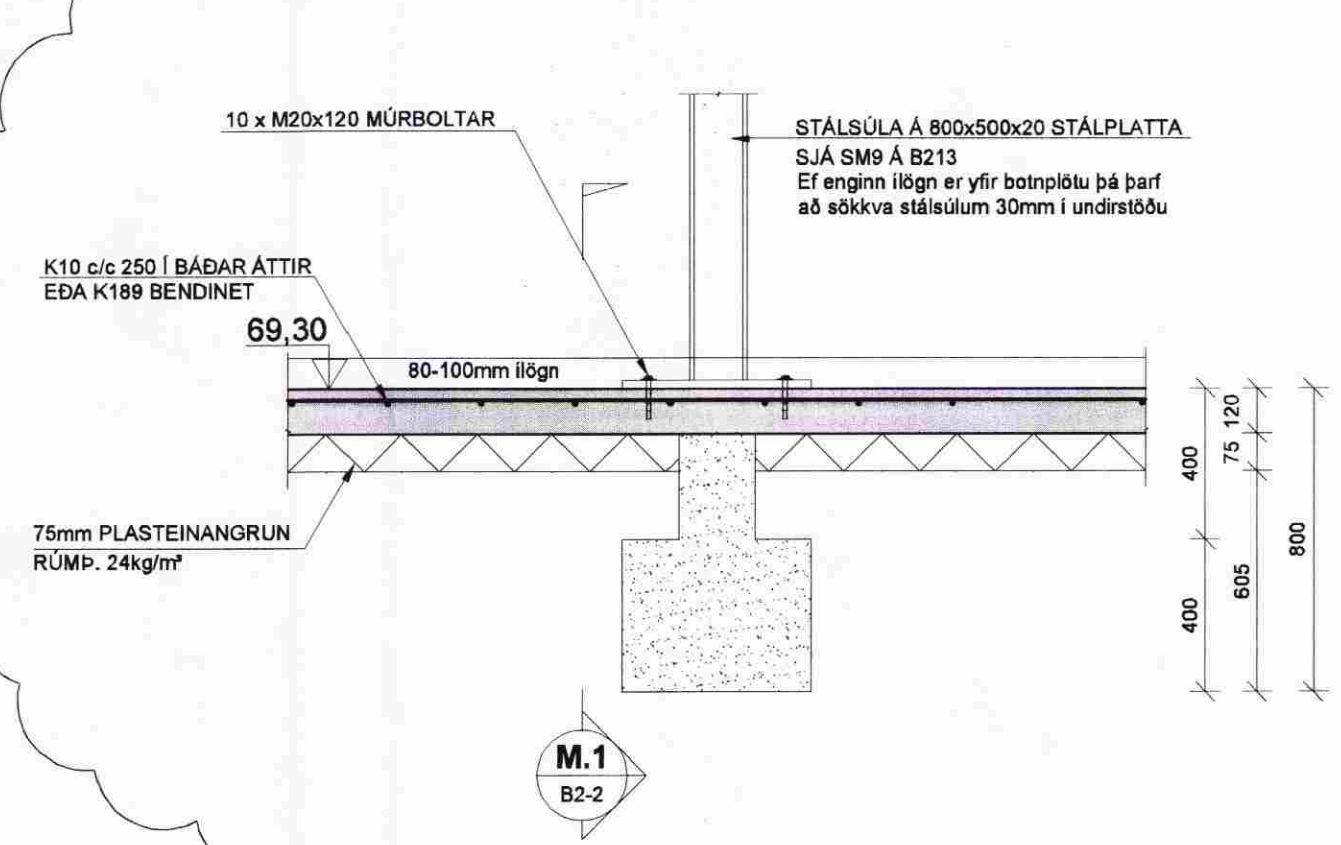

SNÍÐ M.1
1:20 B2-2

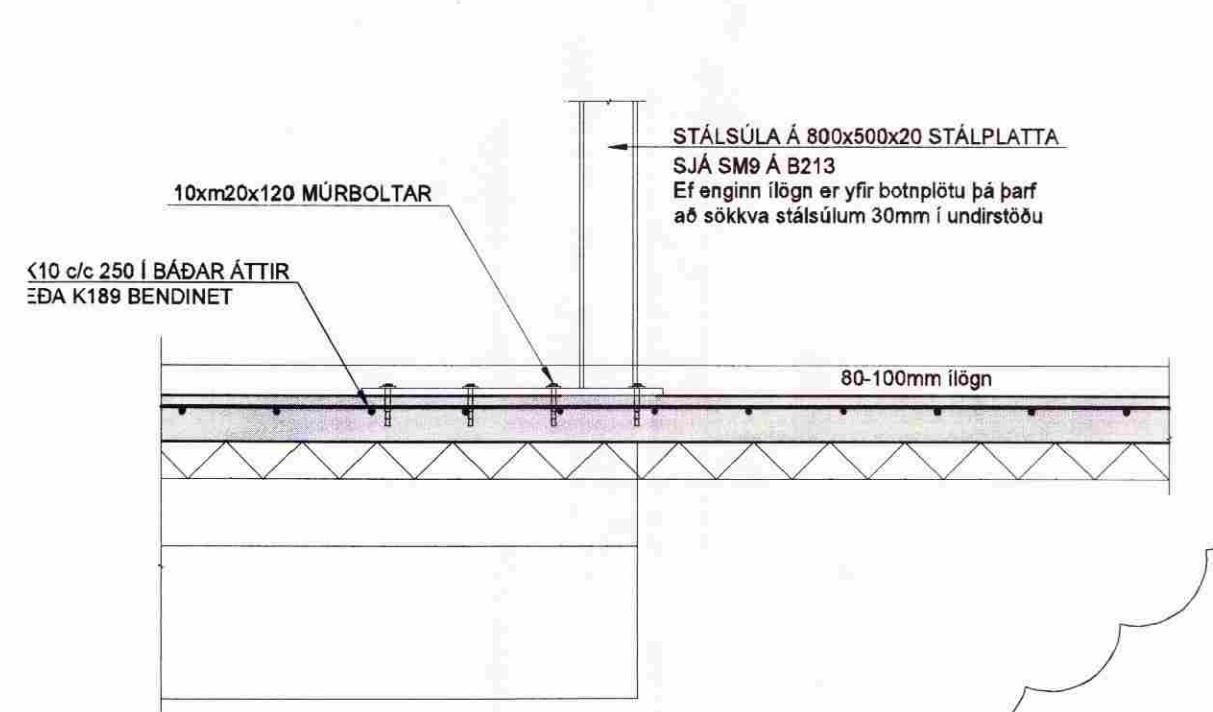

TILVÍSANIR:
Plötubýktir og kótar: sjá bl.nr. 05846-B214
Almennar skýringar: sjá bl.nr.05846-B000
Másetningar á veggjum: Teikning arkitekts
Göt í plötum og veggjum: sjá teikningu lagnahönnuða

Undirstöður:
BROTÞOLSFLOKKUR STEYPU. C25

Stoðveggur og stígaveggur:
BROTÞOLSF. ÚTISTEYPU. C30

Útistigi og útláta:
BROTÞOLSF. ÚTISTEYPU. C35

B 07.10.09 Sníð K og L felld niður og sníð M og M.1 breytt BG/GG
A 29.10.08 Ný sníð SP/JBG
Útg. Dags. Skýring Hannad/Yfirfarir



BÆJARHRAUN 20 · 220 HAFNARFJÖRÐUR · KENNIT. 710796-2899
vsb@vsb.is · Sími 585 8600 · Fax 585 8610 · www.vsb.is
Áritun sérhönnuðar Björn Gustafsson Kt: 180550 4889
Verkefni AUSTURBYGGÐ 1 LAUGARÁSI
Verkefni Burðarvirki Undirstöður Sníð og sérmyndir
Hannad SPJ Teiknað SPJ Yfirfarir BG Kvarði 1:20 Síða 1
Dags 07.03.2007 Verkefni 05846 Teikning B2-2 Útgáfa B