


SKÝRINGAR

Punktalína táknar vegg fyrir ofan plötu.


Málsetningar á hurðum og veggjum sjá teikningar arkitekts.

BENDING:


Útveggir 200mm með einfaldri bendingu
20mm frá innbrún.
K10 c/c 200 í báðar áttir

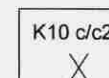

Útveggir 200mm með einfaldri bendingu
30mm frá útbrún.
K10 c/c 200 í báðar áttir

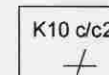


Innveggir 150mm með einfaldri bendingu
í miðu veggis
K10 c/c 250 í báðar áttir

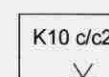


Tengjárn upp í vegg efri hæðar standa skeytilengd upp úr plötu, sbr. 05846-B000

Í alla 200mm veggenda og kringumk öll op komi 2 K16 bundinn í lykkjur K10 c/c 500, nema að annað sé tilgreint
Í alla 150-180 mm veggenda og kringumk öll op komi 2 K12 og bundinn í lykkjur K10 c/c 500, nema að annað sé tilgreint

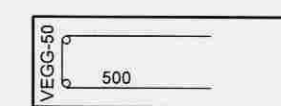

Lína sem að sýnir mörk efribendingu.
Járn skal alltaf ná hálfra skeytilengd út fyrir mörk efri bendingar.

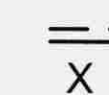

Jármottur í horn plötu
5 K10 c/c200 í báðar brúnir og báðar áttir. L=1500



Vinkill K10 c/c250, L=Breytileg x 700
Vinkill gengur úr veggjum og bitum inn í loftplötur allan úthringinn.



U-Lykkjur:
Standa skeytilengd upp efri brún plötu og bindast í neðri járn plötu.

SGK = Steyptur gólf kóti

TILVÍSANIR:


Almennar skýringar:
sjá bl.nr.05846-B000

Málsetningar á veggjum:
Teikning arkitekts

Göt í plötum og veggjum:
sjá teikningu lagnahönnuða

BROTÞOLSFL. ÚTISTEYPU C30

BROTÞOLSFL. INNISTEYPU C25

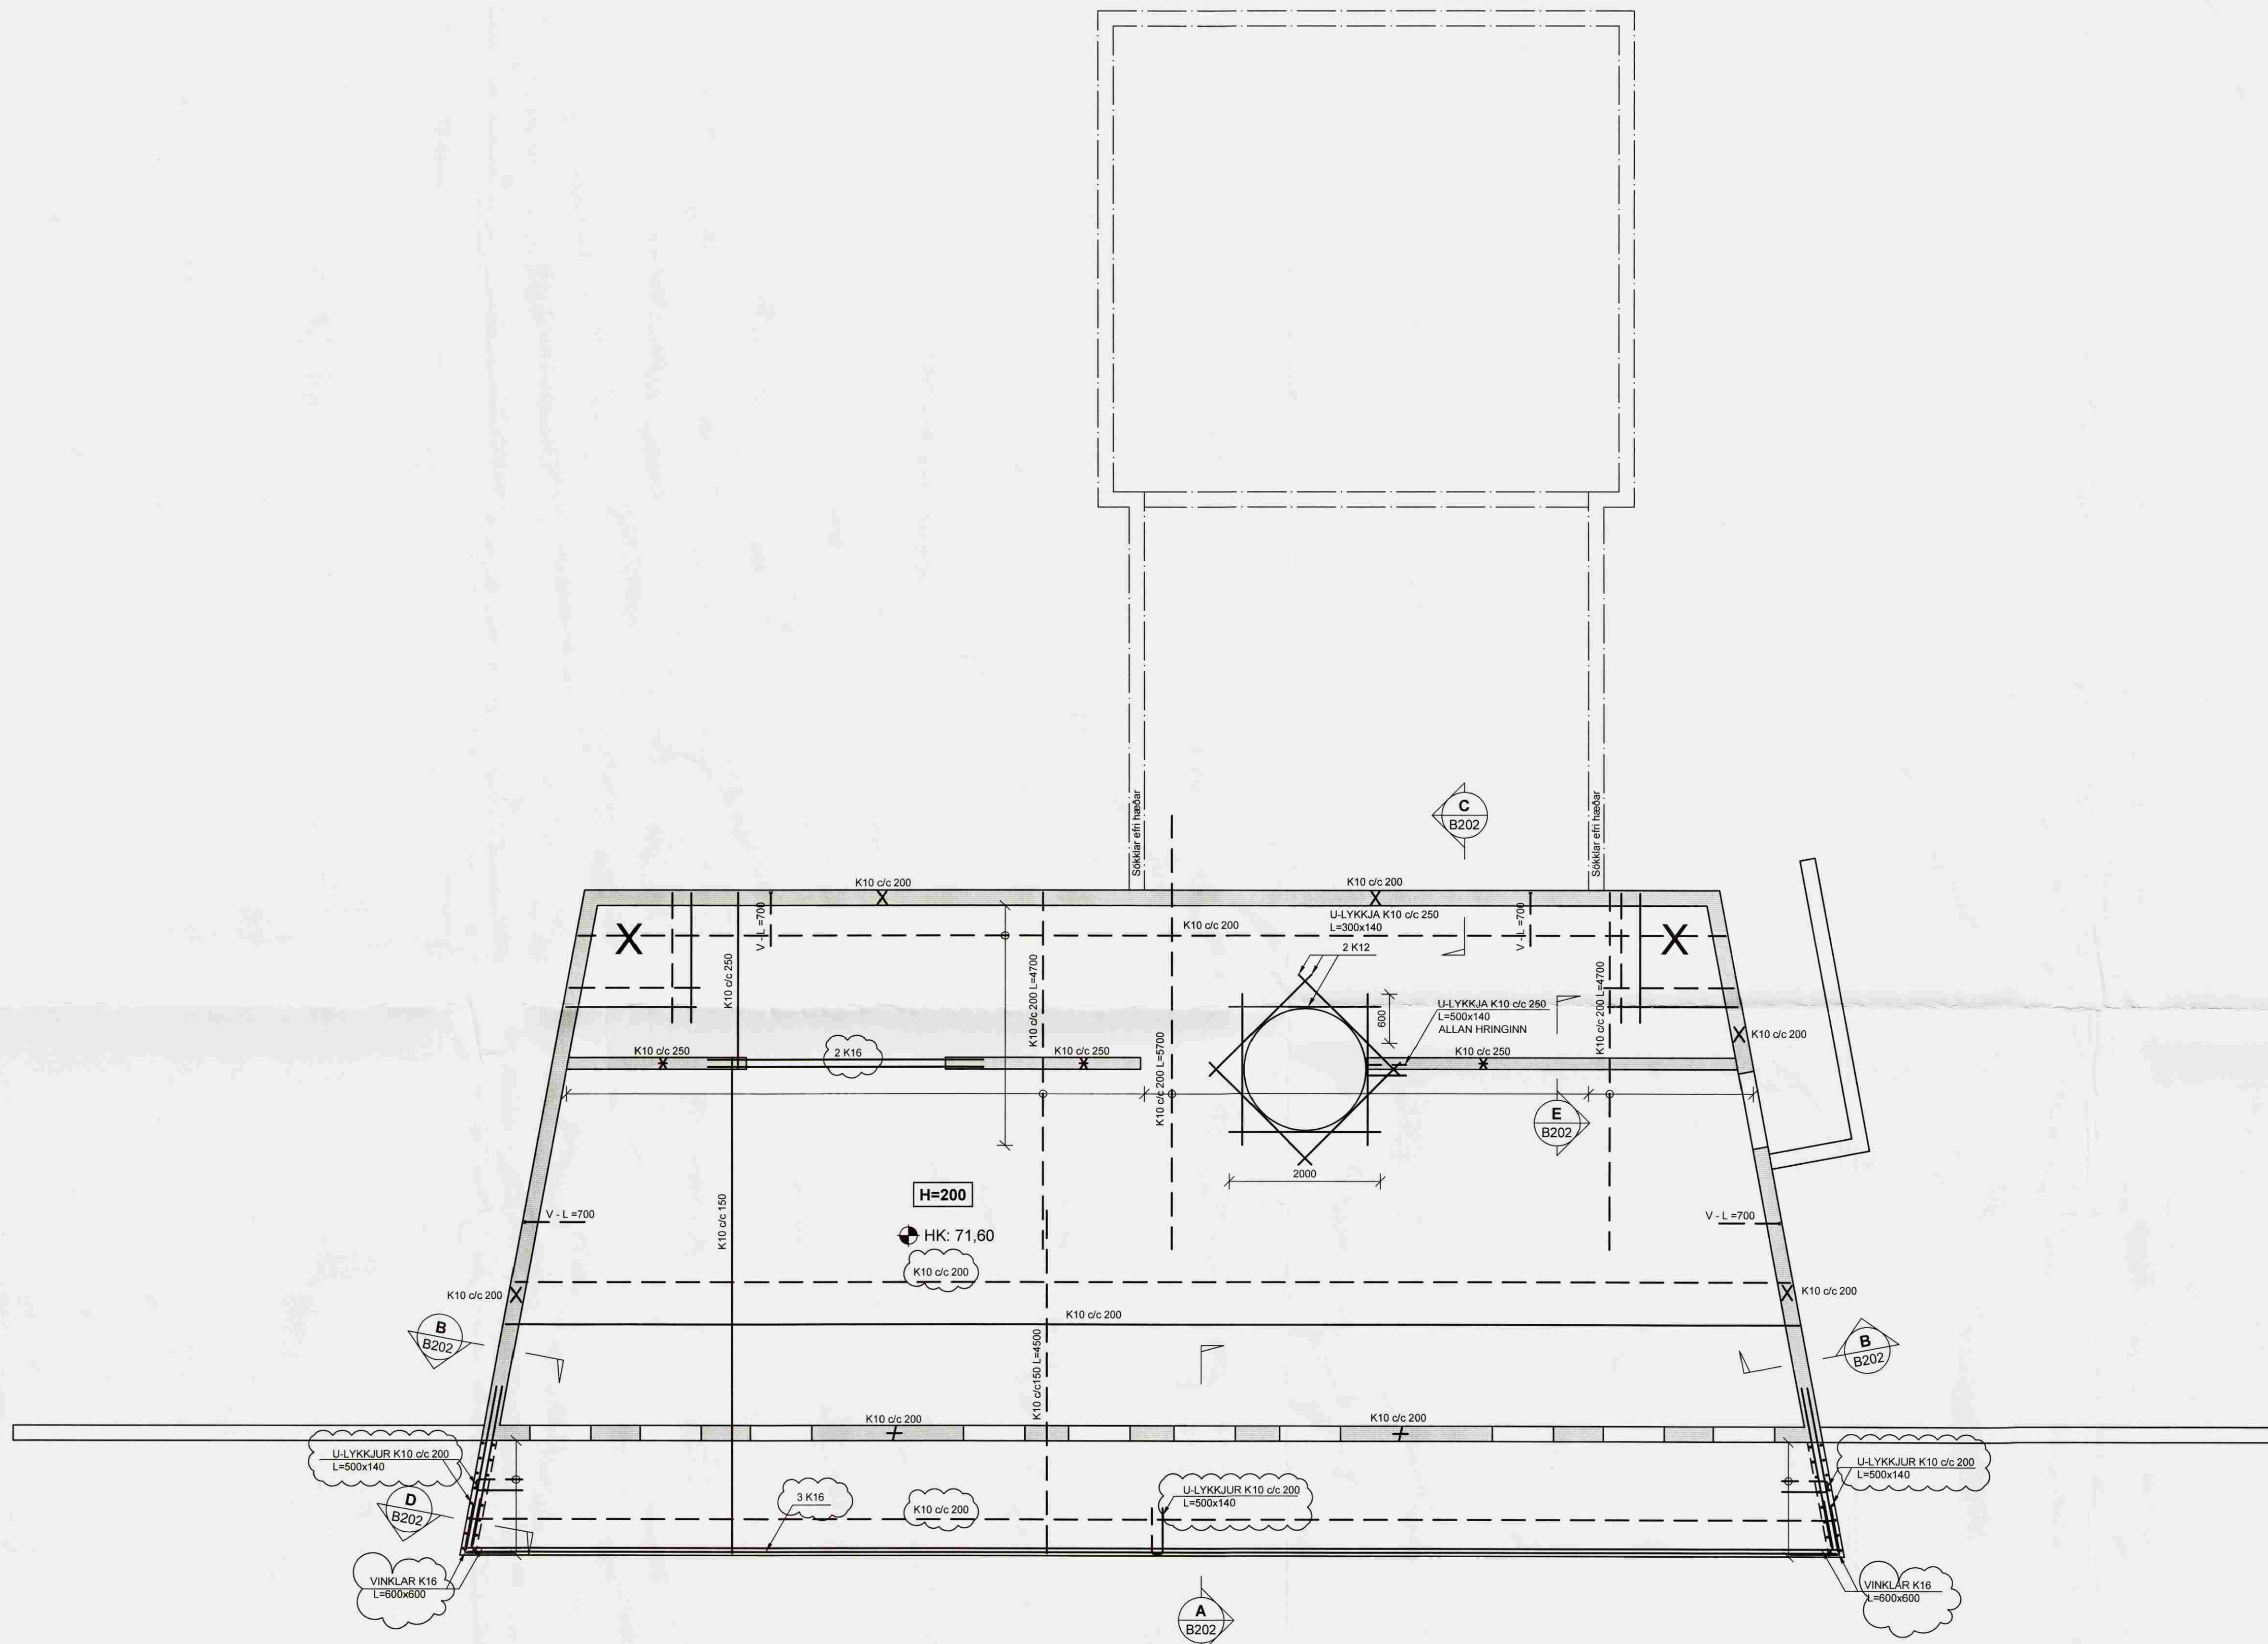

A 02.08.07 Jámbending bætt SpJ
Útg. Dags. Skýring Hannað/Yfirfarið

VS

VERKFRÆÐISTOFA

BÆJARHRAUN 20 · 220 HAFNARFJÖRDUR · KENNIT. 7 10796-2899
vsb@vsb.is · Sími 585 8600 · Fax 585 8610 · www.vsb.is

Áritun sérhönnuðar
Björn Gústafsson Kt. 180550 4889

Verkhiti
**AUSTURBYGGÐ 1
LAUGARÁSI**

Verkhiti
Burðarvirki
Veggir í og plata yfir kjallara
Grunnmynd

Hannað	Teiknað	Yfirfarið	Kvaði	Síða
SPJ	SPJ	BG	1:50	/ A1
Dags.	Verkefni	Teikning	Útgáfa	
07.03.2007	05846	B201	A	

Sigbjörn