


SKÝRINGAR

Punktalína táknar veggir fyrir ofan plötu.


Málsetningar á hurðum og veggjum sjá teikningar arkitekts.

BENDING:

Útveggir 200mm með einfaldri bendingu 30mm frá útbrún.
K10 c/c 200 í báðar áttir

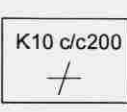


Innveggir 150mm með einfaldri bendingu í miðu veggis
K10 c/c 250 í báðar áttir

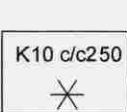

Tengjárn upp í veggir efri hæðar standa skeytilengd upp úr plötu, sbr. 05846-B000

Í alla 200mm veggenda og kringumk öll op komi 2 K16 bundinn í lykkjur K10 c/c 500, nema að annað sé tilgreint í alla 150-180 mm veggenda og kringum öll op komi 2 K12 og bundinn í lykkjur K10 c/c 500, nema að annað sé tilgreint

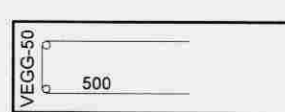

Lína sem að sýnir mörk efribendingu. Járn skal alltaf ná hálfra skeytilengd úr fyrir mörk efrir bendingar.



Járnnettur í horn plötu
5 K10 c/c200 í báðar brúnir og báðar áttir. L=1500

V-L=1200 Vinkill K10 c/c250, L=Breytileg x 700 Vinkill gengur úr veggjum og bitum inn í loftplötur allan úthringinn.

U-Lykkjur: Standa skeytilengd upp fyrir efrirbrún plötu og bindast í neðri járn plötu.

Lykkjur: bindast í neðri járn plötu.

SGK = Steyptur gólf kóti

TILVÍSANIR:

Plötubykkir og kótar: sjá bl.nr. 05846-B214

Almennar skýringar: sjá bl.nr.05846-B000

Málsetningar á veggjum: Teikning arkitekts

Göt í plötum og veggjum: sjá teikningu lagnahönnuða

BROTÞOLSFL. ÚTISTEYPU C30

BROTÞOLSFL. INNISTEYPU C25

A 02.08.07 Þakkótar og plötubykki bætt inn StJ
Útg. Dags. Skýring Hannadýrfríaró



VERKFRÆDISTOFA


ÞEIJARHRAUN 20 220 HAFNARFJÖRÐUR - KENNIT. 710796-2899
vsb@vsb.is Sími 585 8600 Fax 585 8610 www.vsb.is

Áritun sénonnuðar Björn Gústafsson Kt. 180550 4889

Verkhent
AUSTURBYGGÐ 1 LAUGARÁSI

Verkhenti
Burðarvirki Veggir á og plata yfir 1. hæð Grunnmynd

Hannað	Teiknað	Yfirfarið	Kvarði	Síða
SPJ	SPJ	BG	1:50	/ A1
Dags.	Verkefni	Teikning	Útgáfa	
07.03.2007	05846	B211	A	

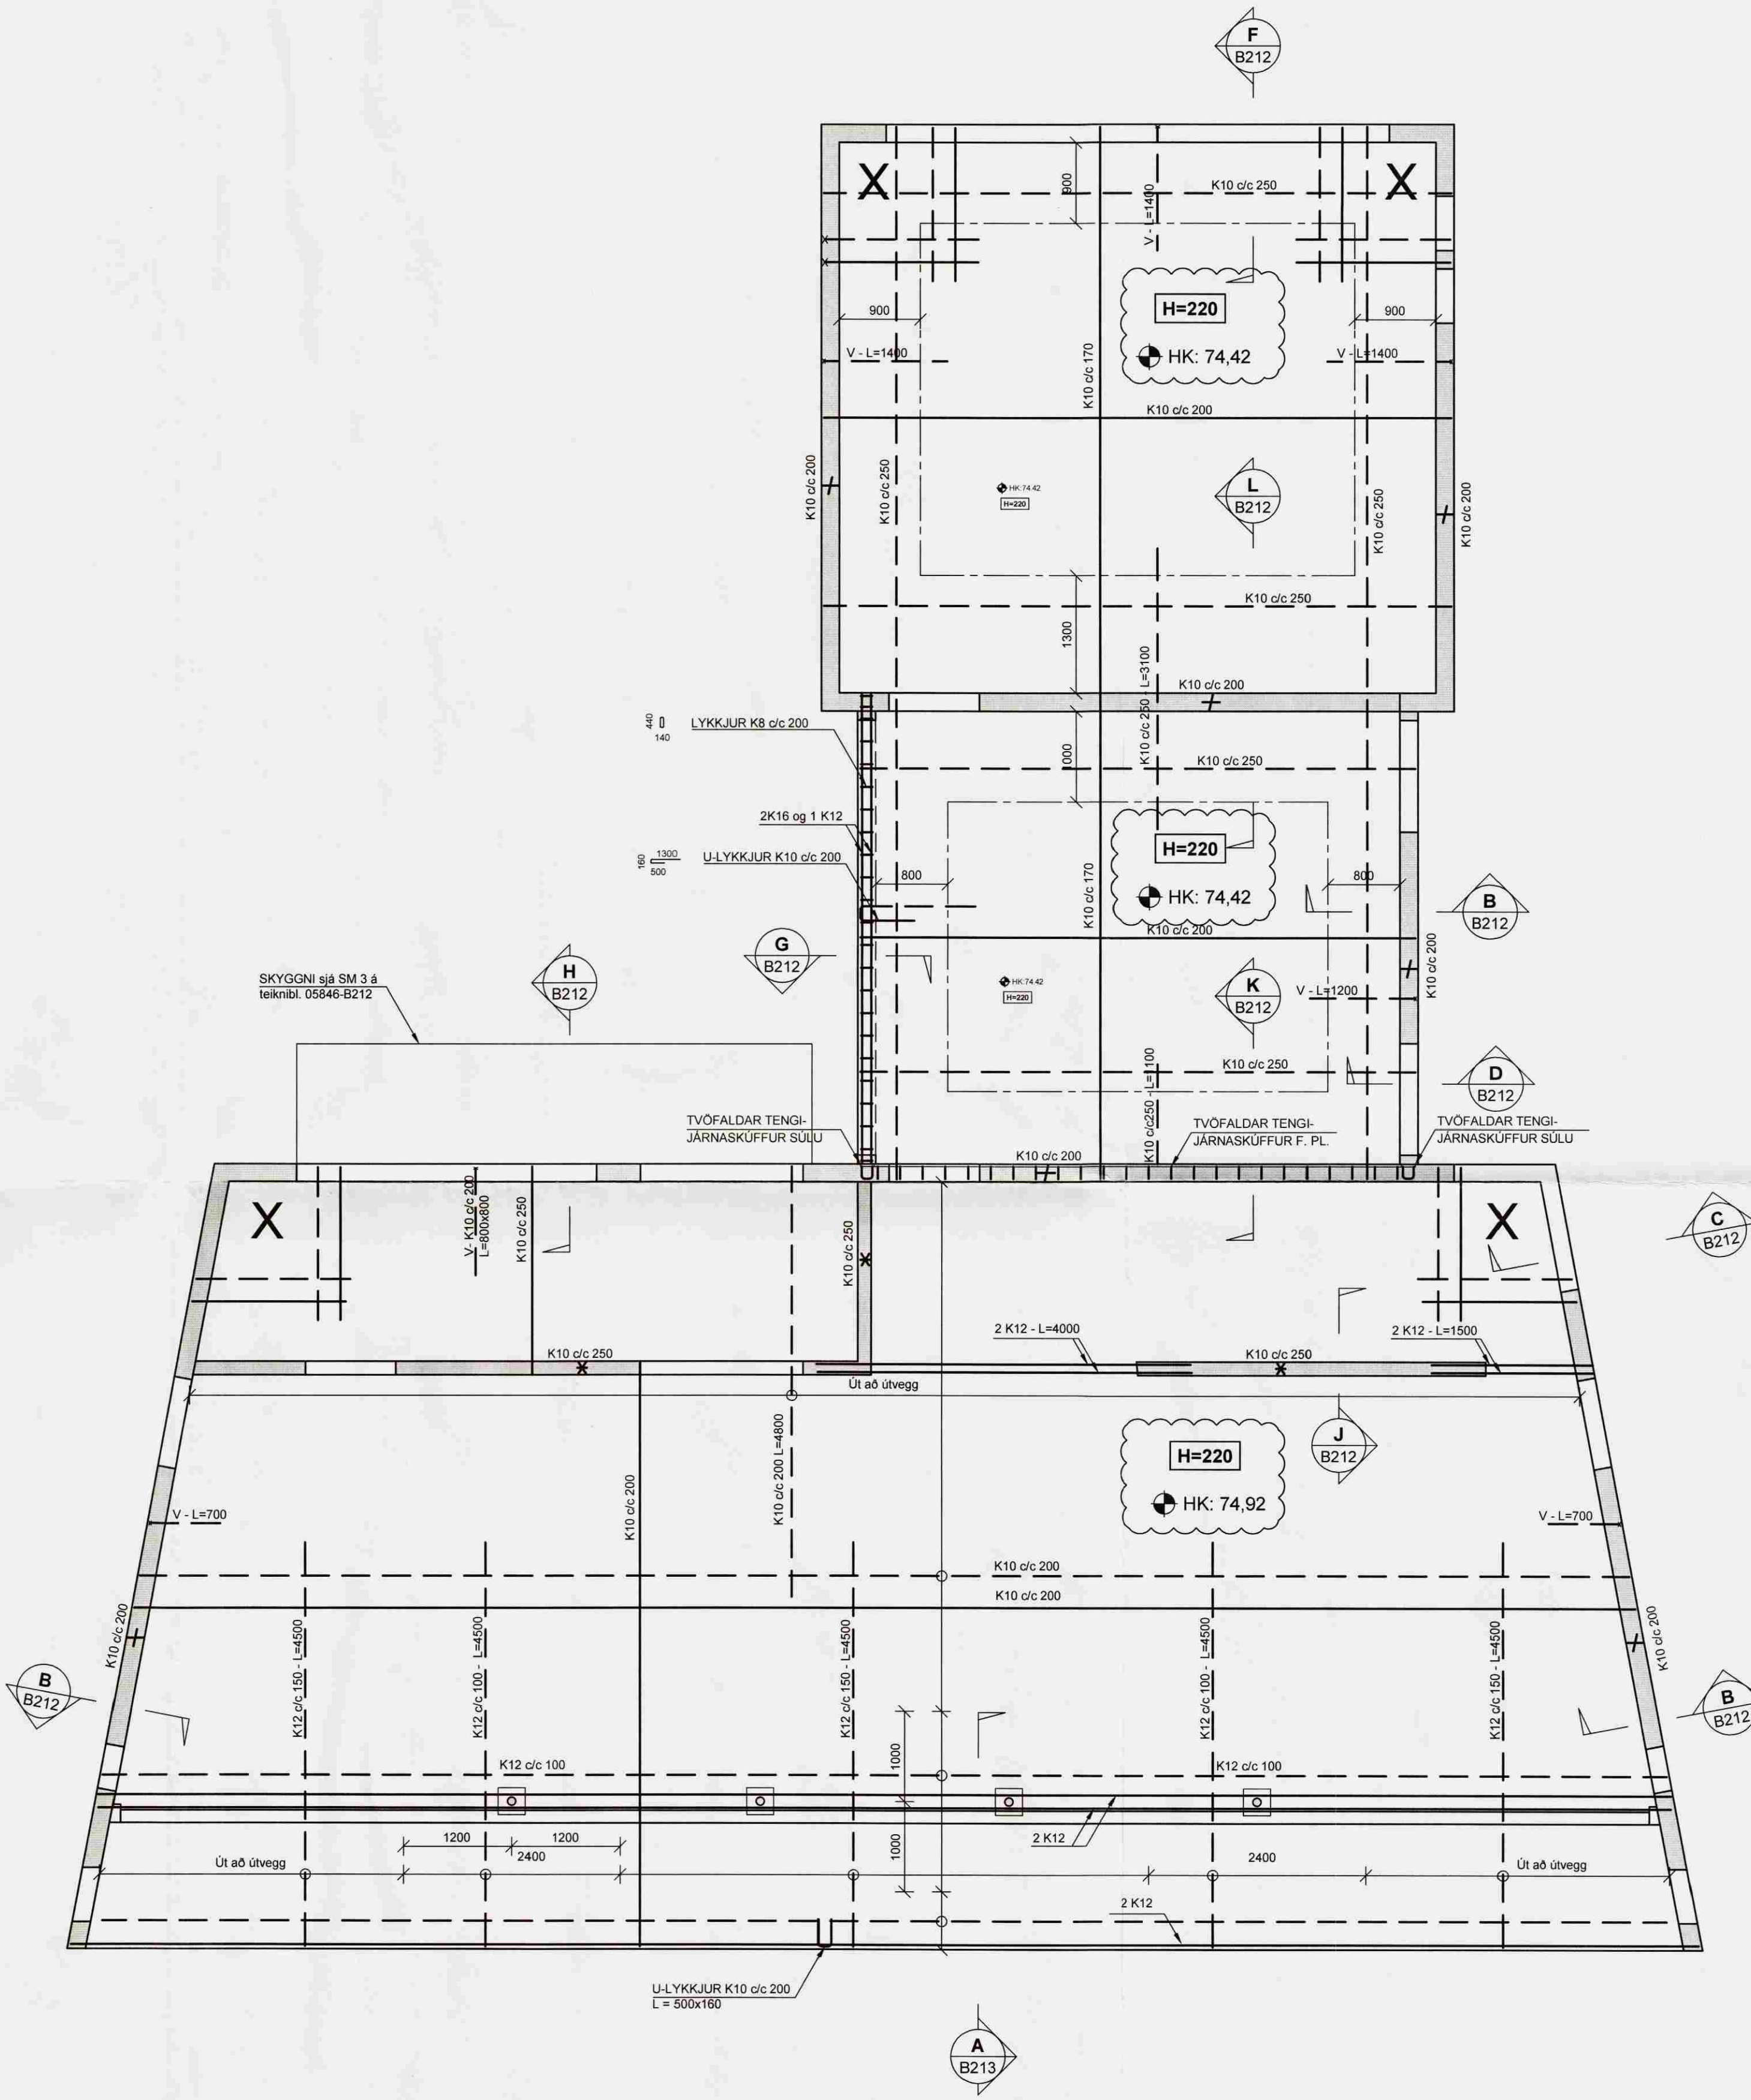

Handwritten signature