



MÖTTAKIÐ
 28.03.2011
 Guðni Þórunn

KENNISNIÐ GÓLFHITA 1:10

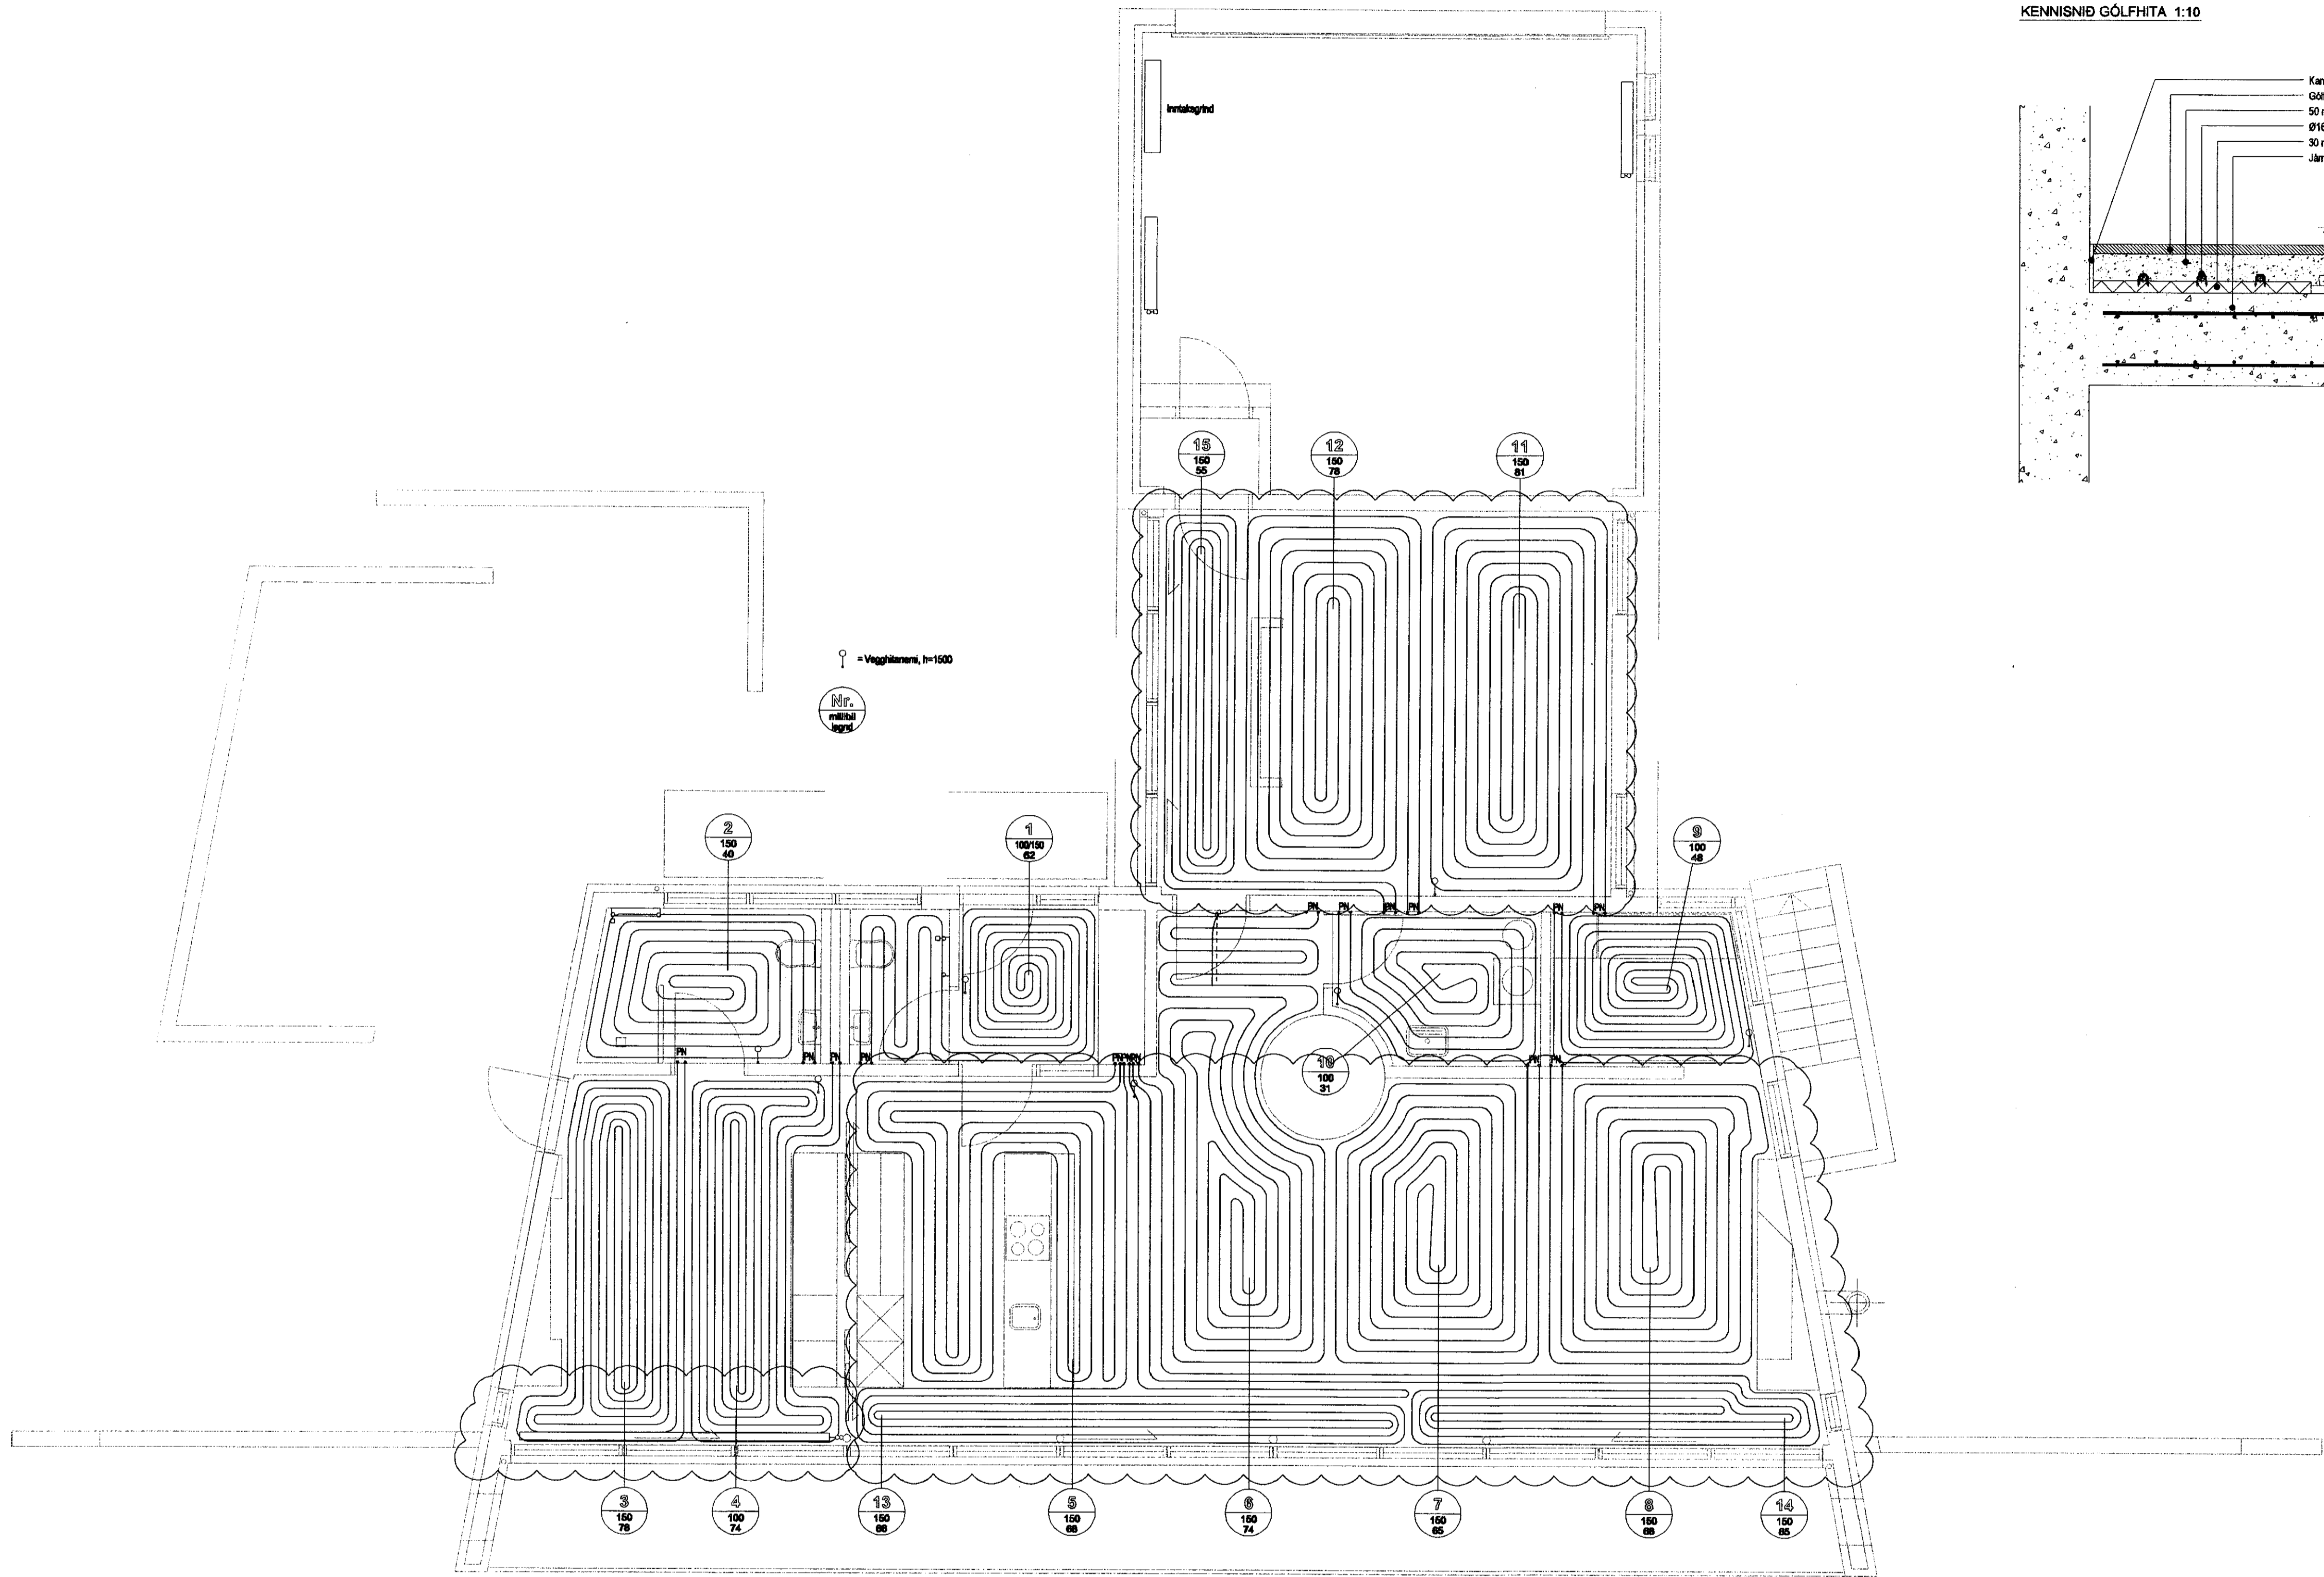

A 25.05.11 Gólfhitalaefum fylgjar og aðrar breytingar BS / SÁS
 Útg. Dags. Skýring Hannab-Yfirfarir

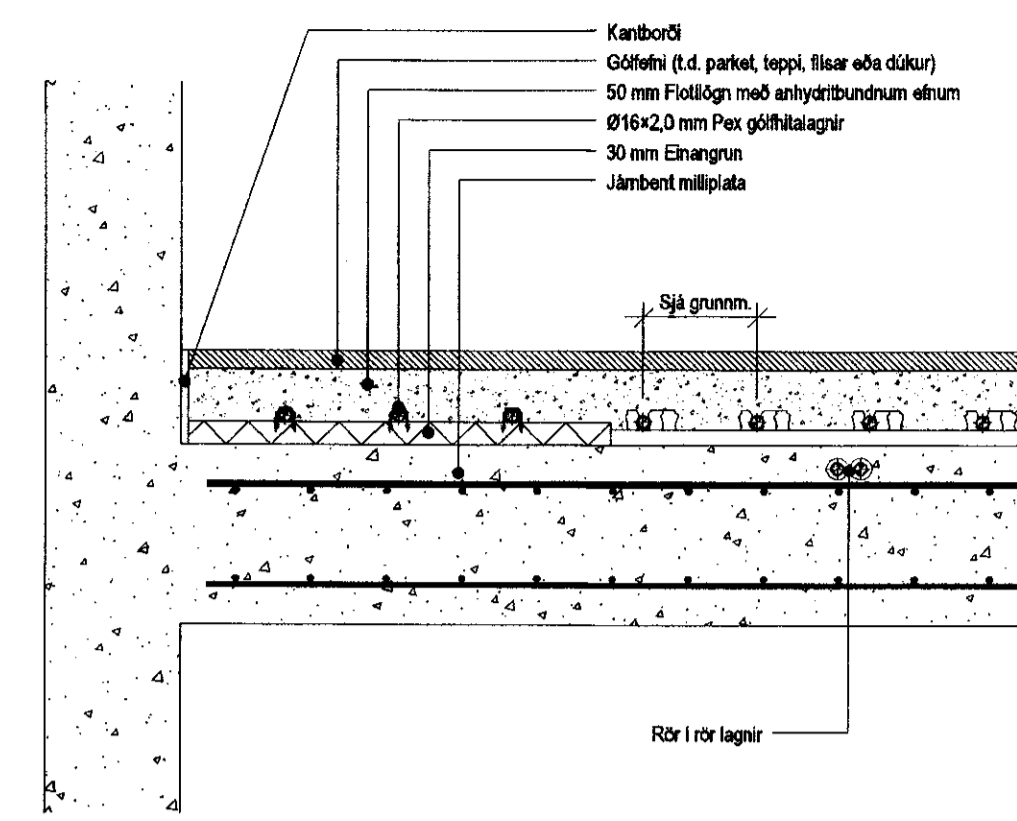

VERKFRÆÐISTOFA

BÆJARHRAUN 20 · 220 HAFNARFJÖRÐUR · KENNIT. 710796-2899
 vsb@vsb.is · Sími 585 8600 · Fax 595 8610 · www.vsb.is

Artunn sérhönnuð af Sveinn Áki Sverrisson, kt. 230955-5809

Verkefnið
 Austurbyggð 1
 Laugarási

Verkefnið
 Lagnir
 Gólfhitalagnir
 Grunnmynd 1. hæðar og snið

| Hannað | Teknað | Yfirfarir | Kvarði | Síða |
|----------|----------|-----------|--------|------|
| BS | BS | SÁS | 1:50 | / A1 |
| Dags: | Verkefni | Tekning | Útgáfa | |
| 07.03.07 | 05846 | P402 | A | |

Guðni Þórunn

V:\2009\05\06\05846-austurbyggð\1\skemur\05846-P402.dwg