


SAMÞYKKT
 18 JULI 2012
Ally G. Gunnarsson
 Byggingarritun og Áættisráðgjafi og Flóahafi

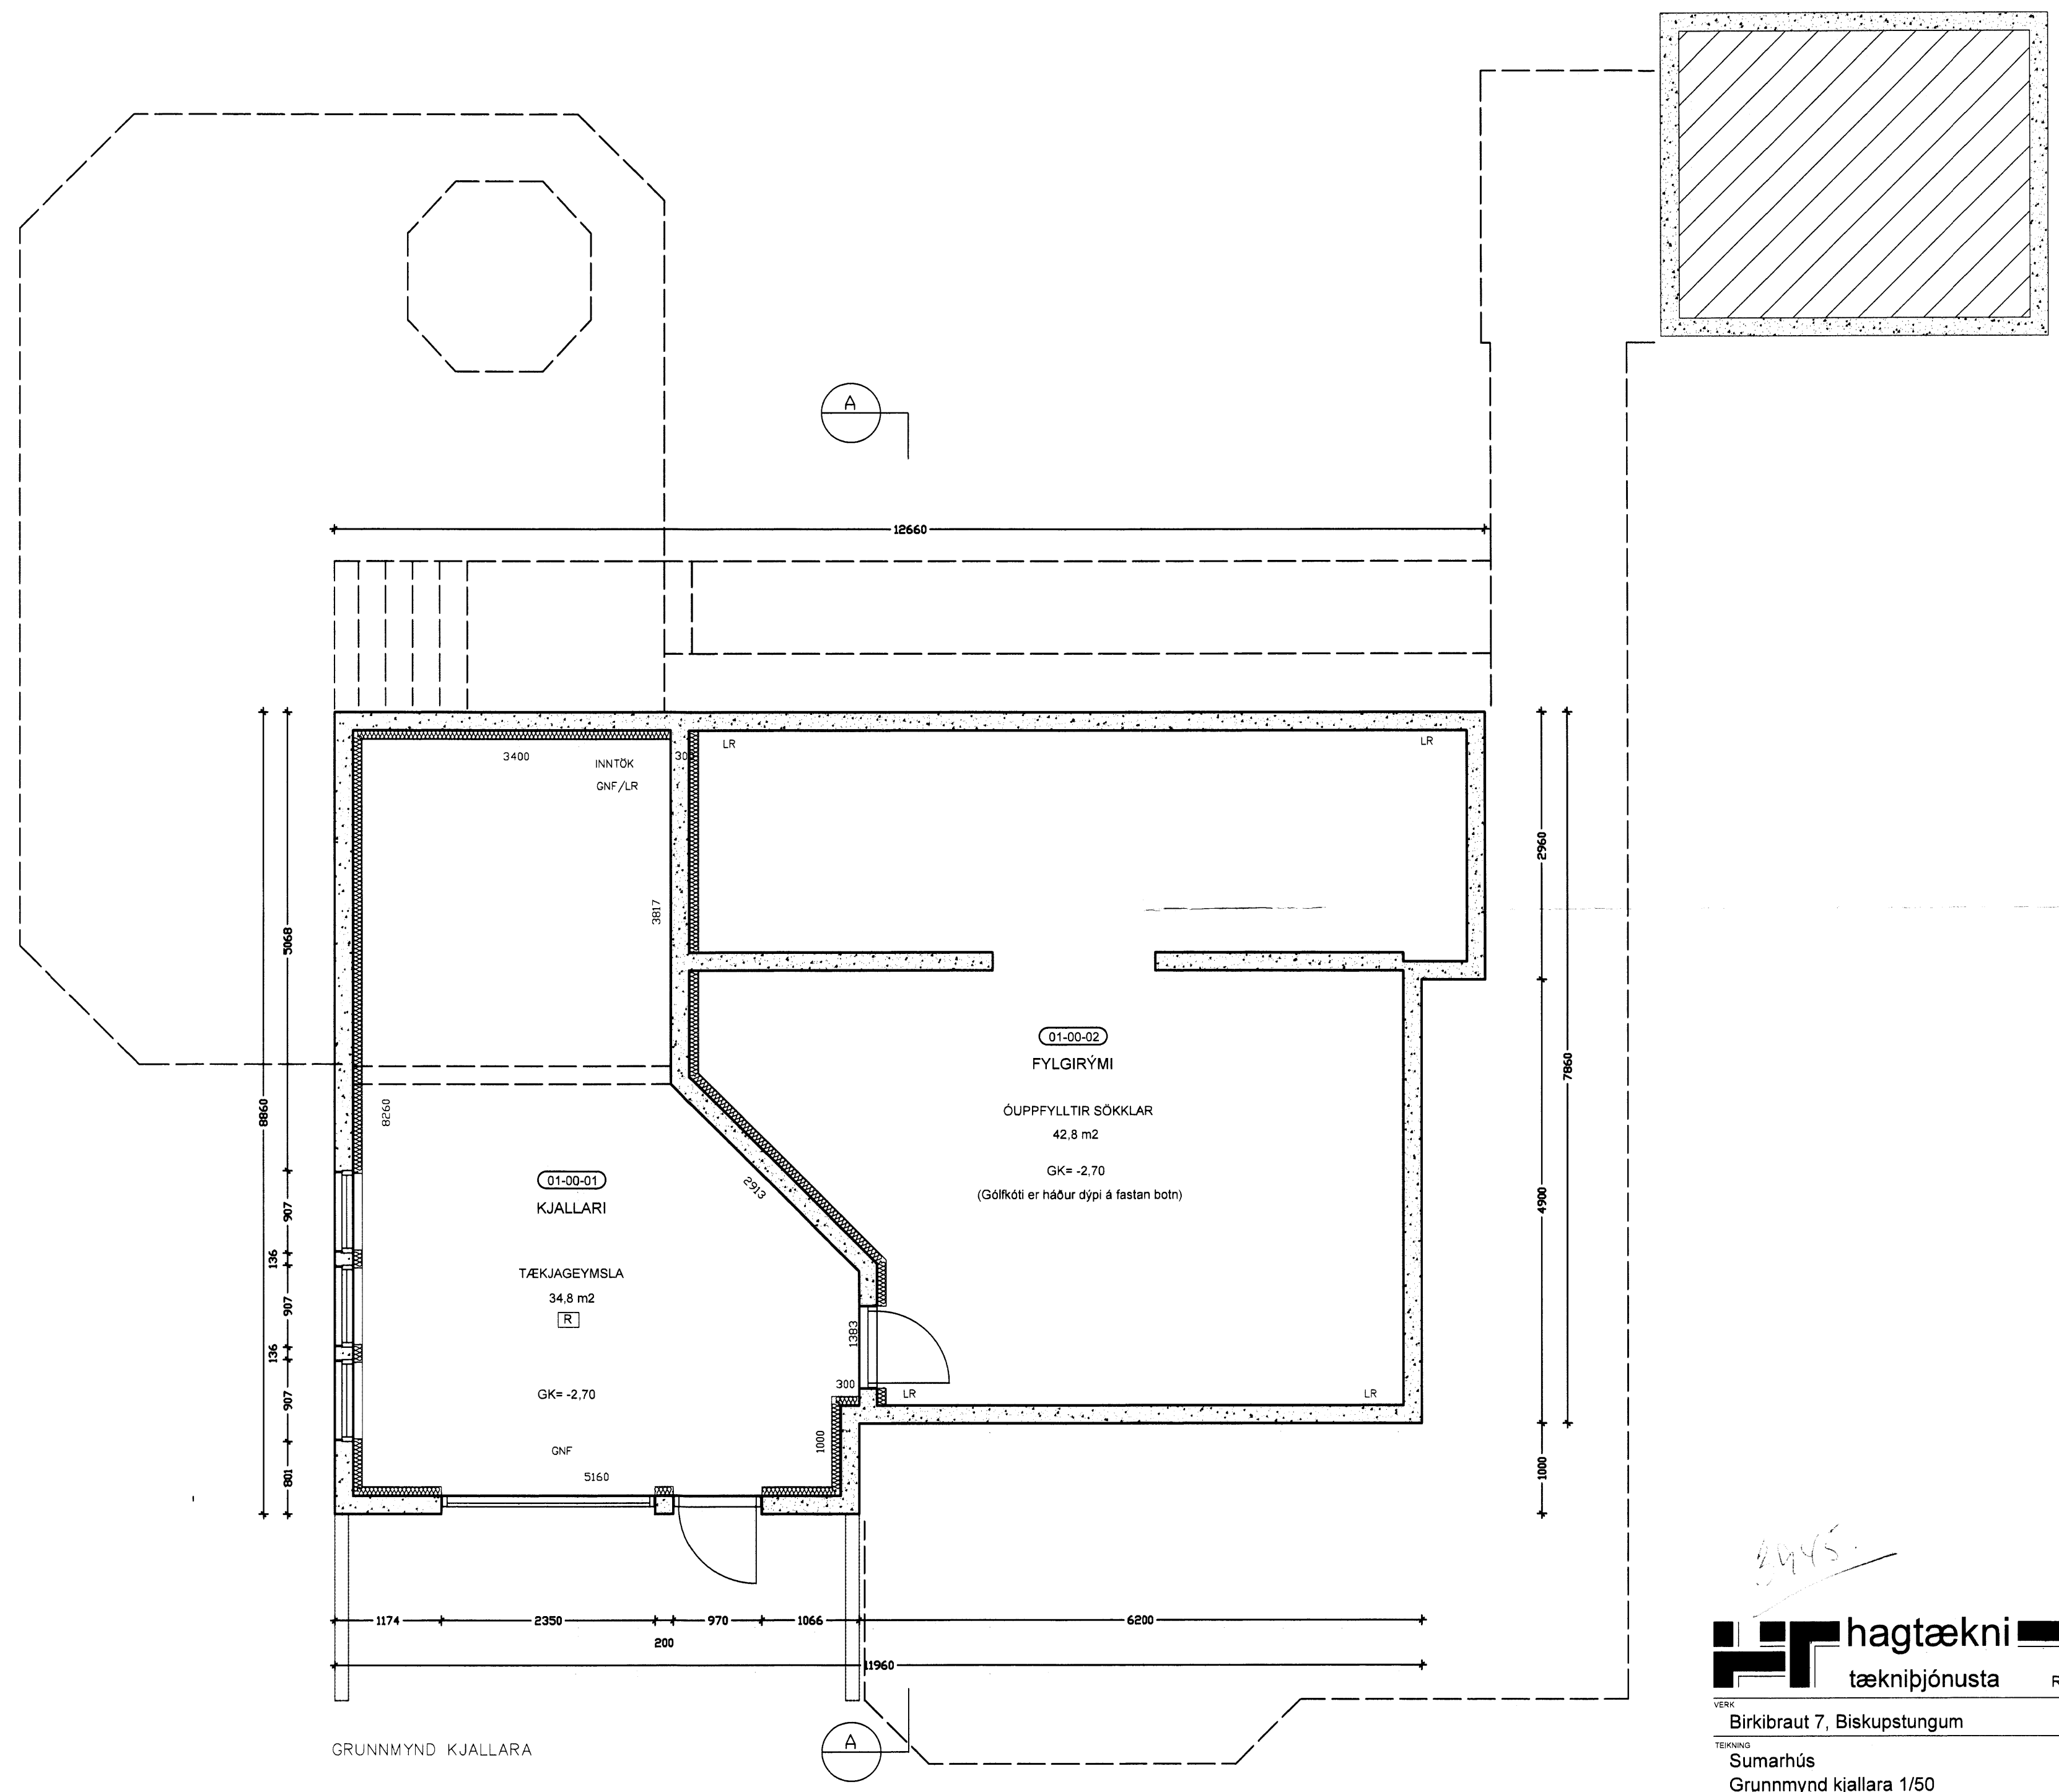

GRUNNMYND KJALLARA

2015

hagtækni tækniþjónusta Refsholti 7, Skorradal sími 861 7252

VERK: Birkibraut 7, Biskupstungum VERK NR. 333

TEIKNING: Sumarhús Grunnmynd kjallara 1/50 TEIKN. NR. 102

DAGS: 12. júlí 2012 BREYTT: Ingólfur Margeirsson 070252-3099 SAMD: *Ingólfur Margeirsson*